





Ansicht

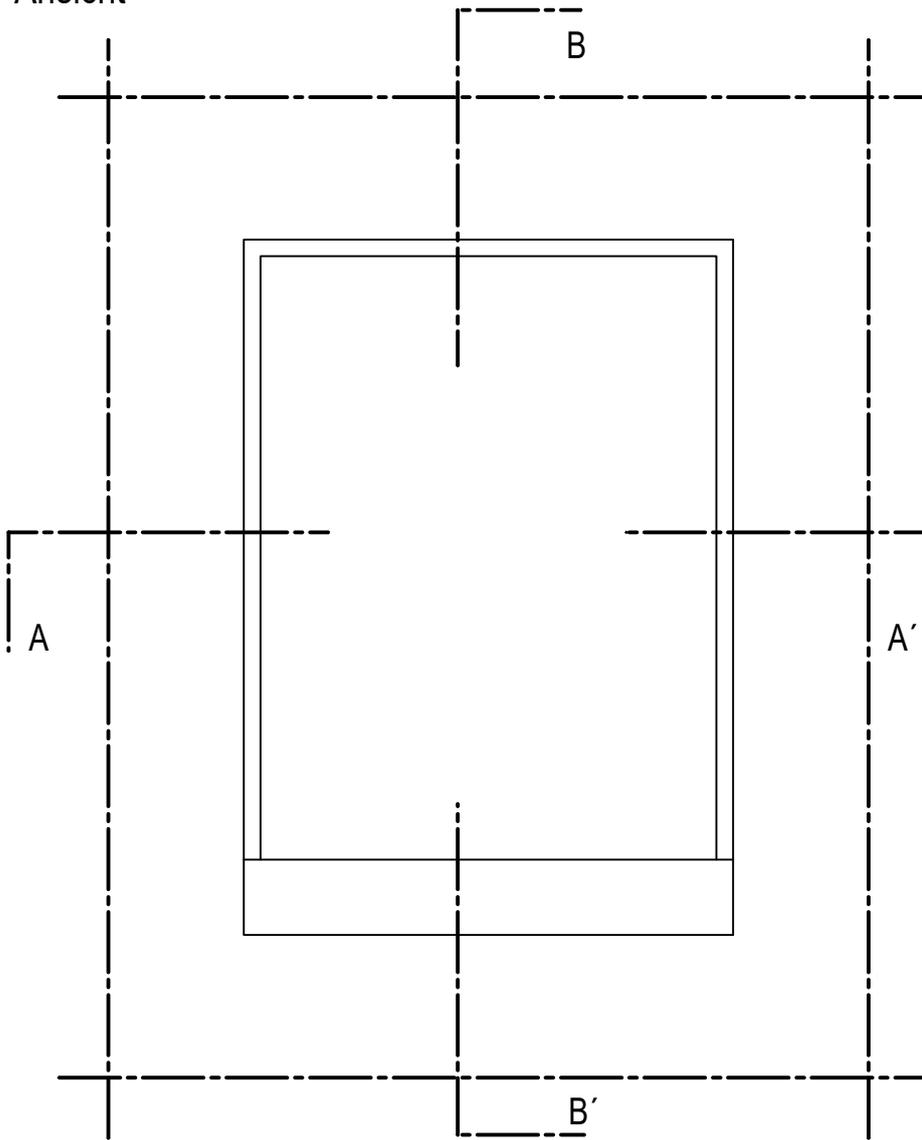

Schnitt B-B'

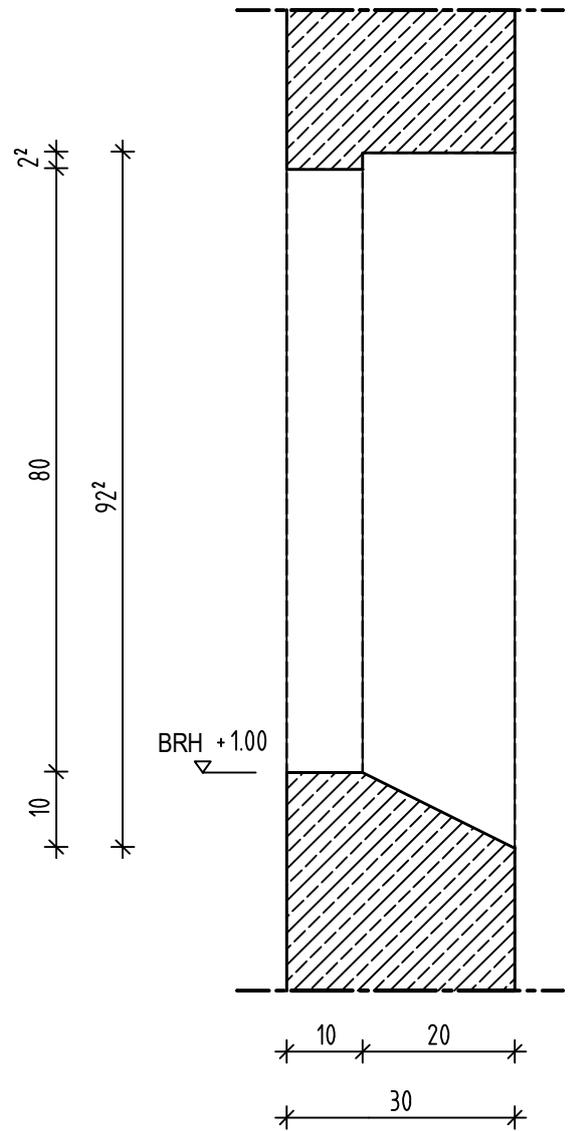


Schnitt A-A'

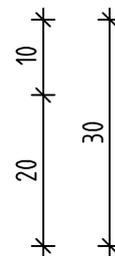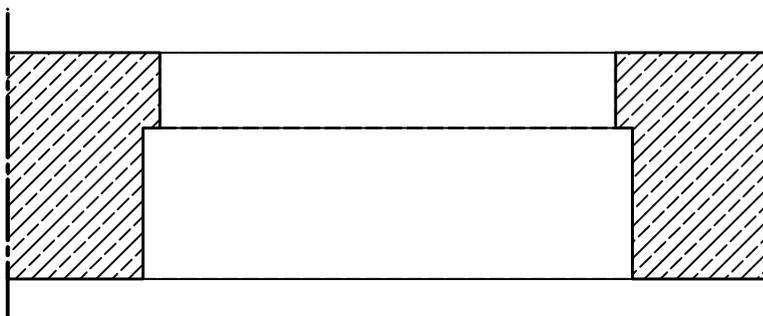

Maßstab 1:10


Kurzbez.:	Betonbau 2.6	2-BB6-2	
Auftrag:	UG-Wanddecke		


Ansicht

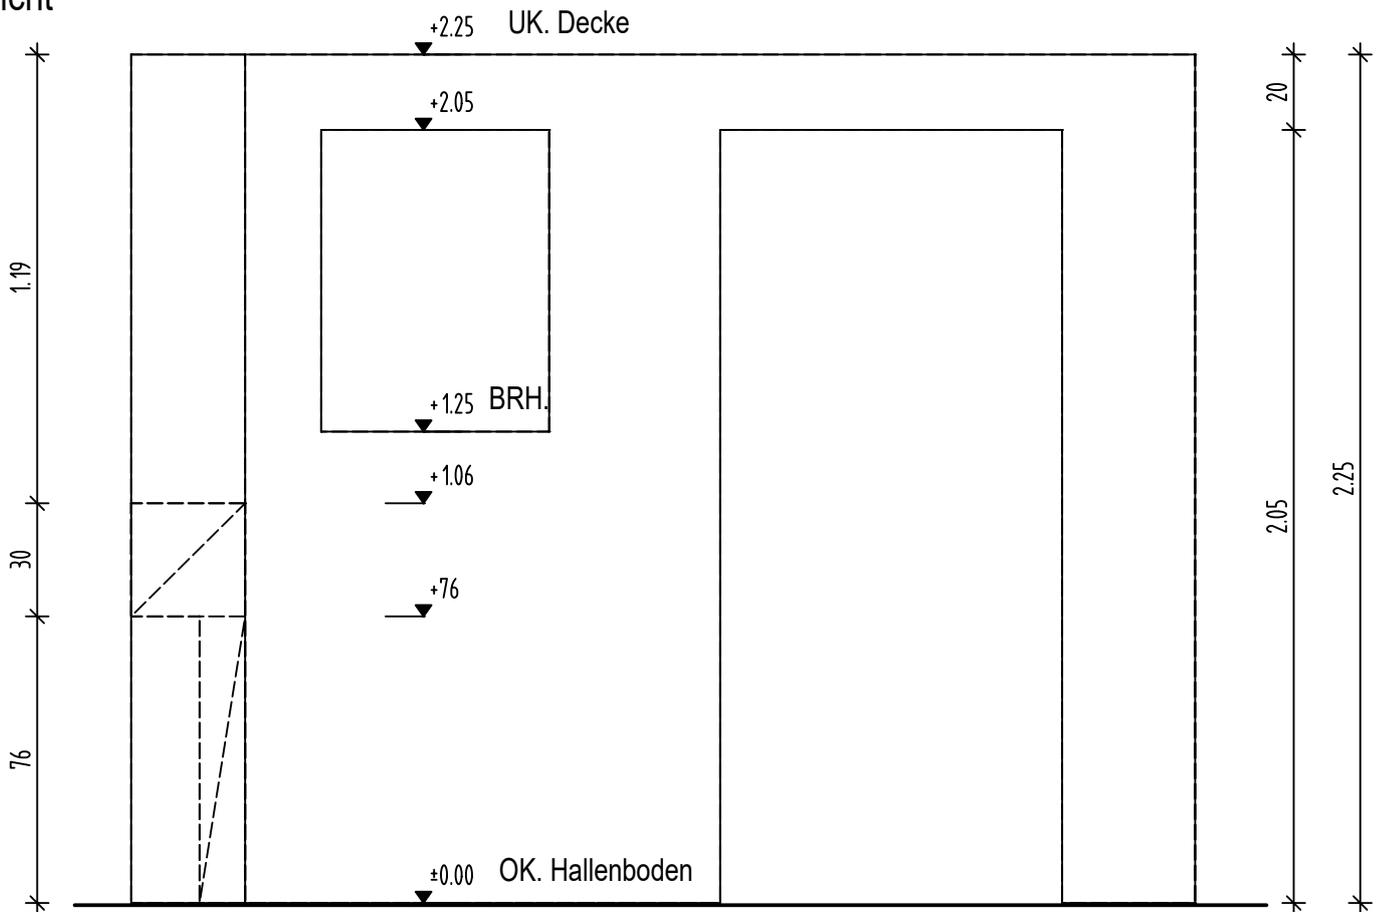

Maßstab 1:20


Draufsicht

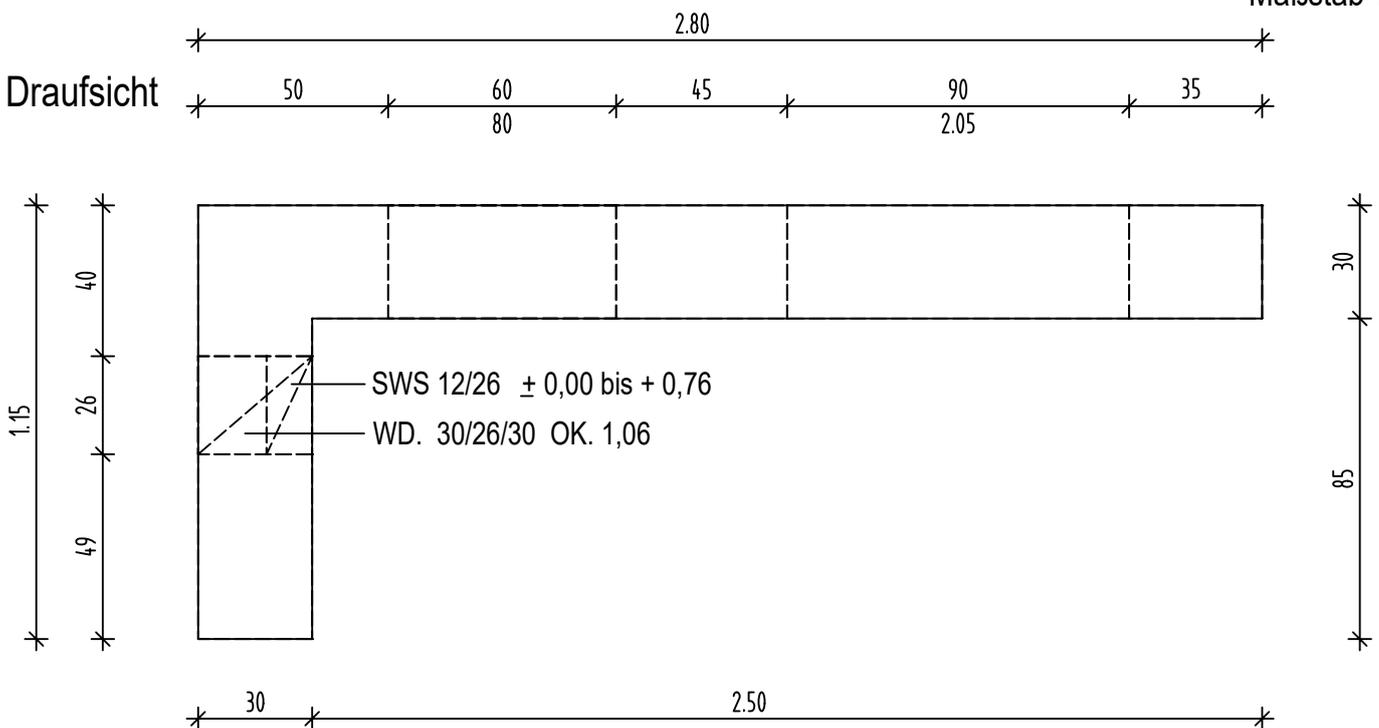



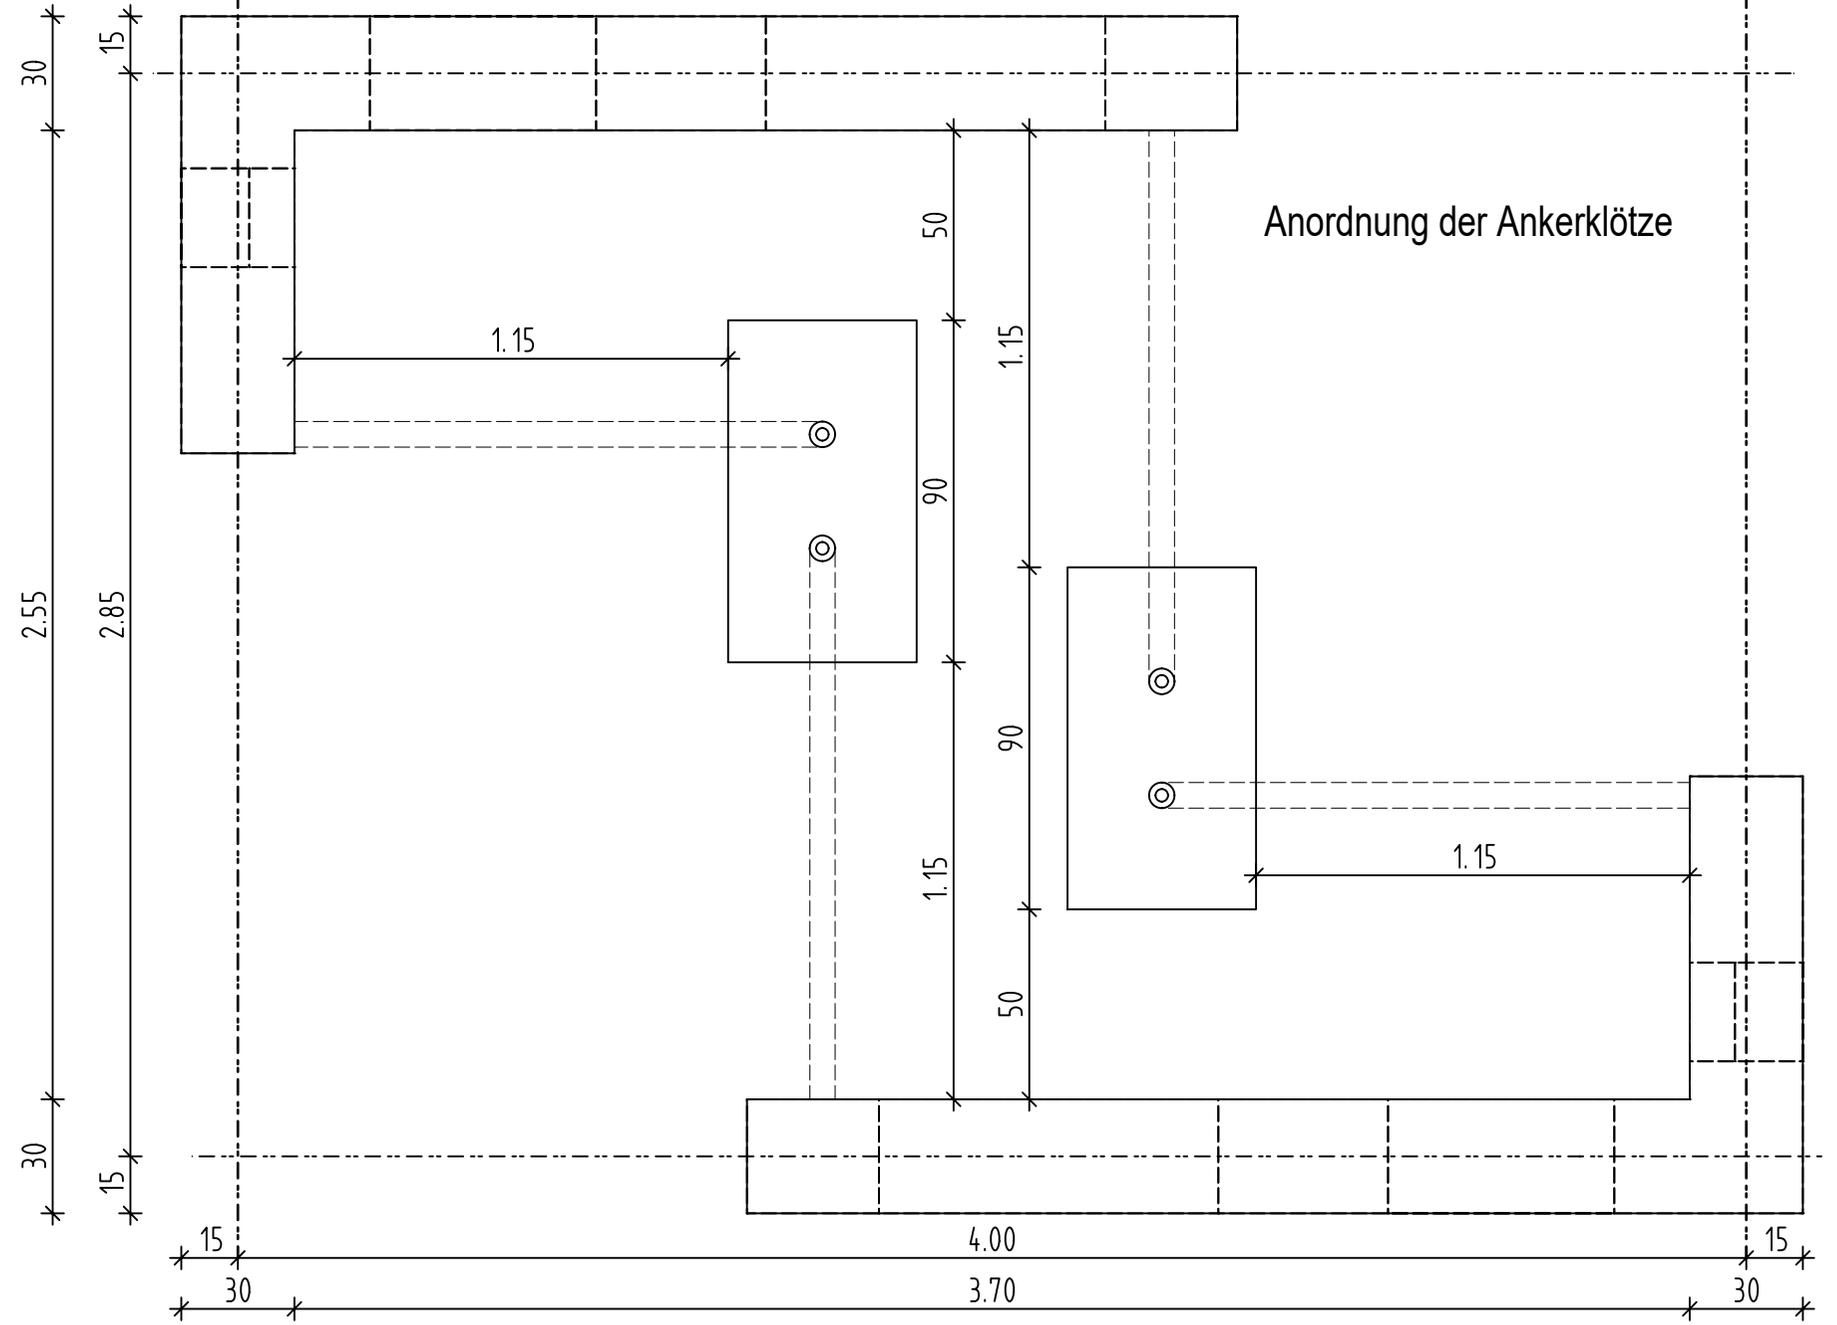


Anordnung der Ankerklötze



Vorderansicht

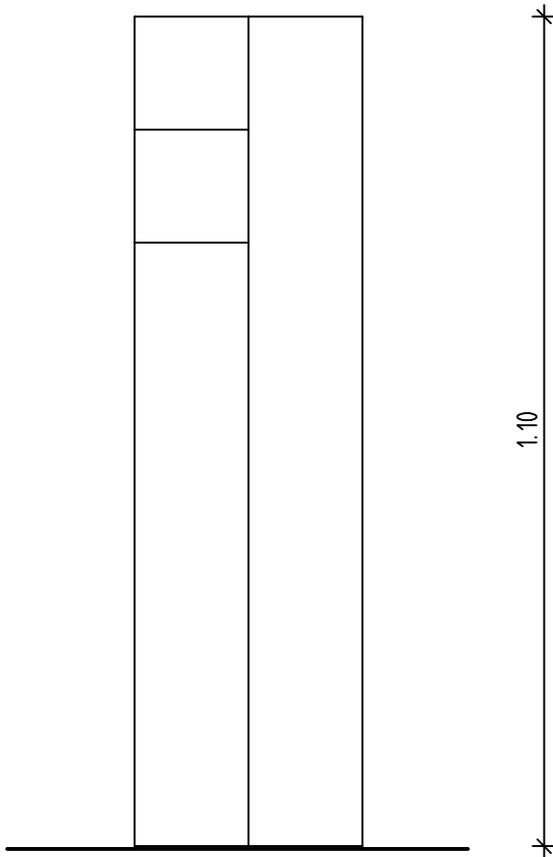

Seitenansicht

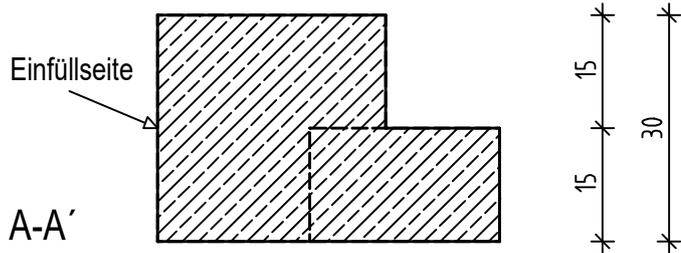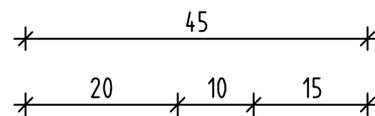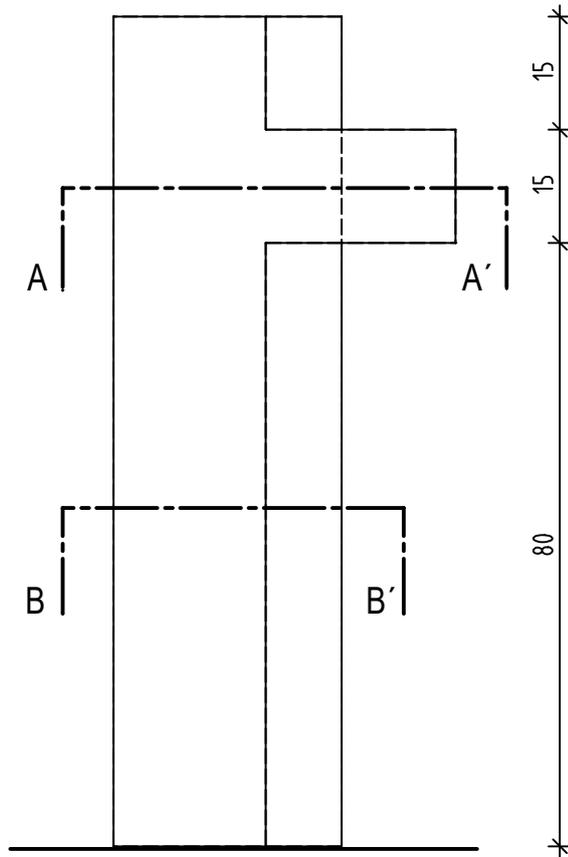


Schnitt A-A'

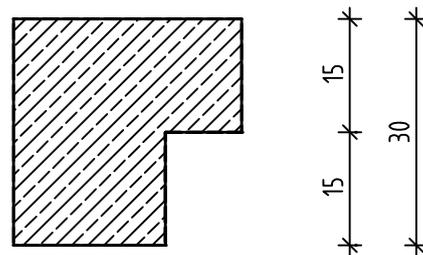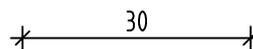


Schnitt B-B'

Maßstab 1:10

Draufsicht

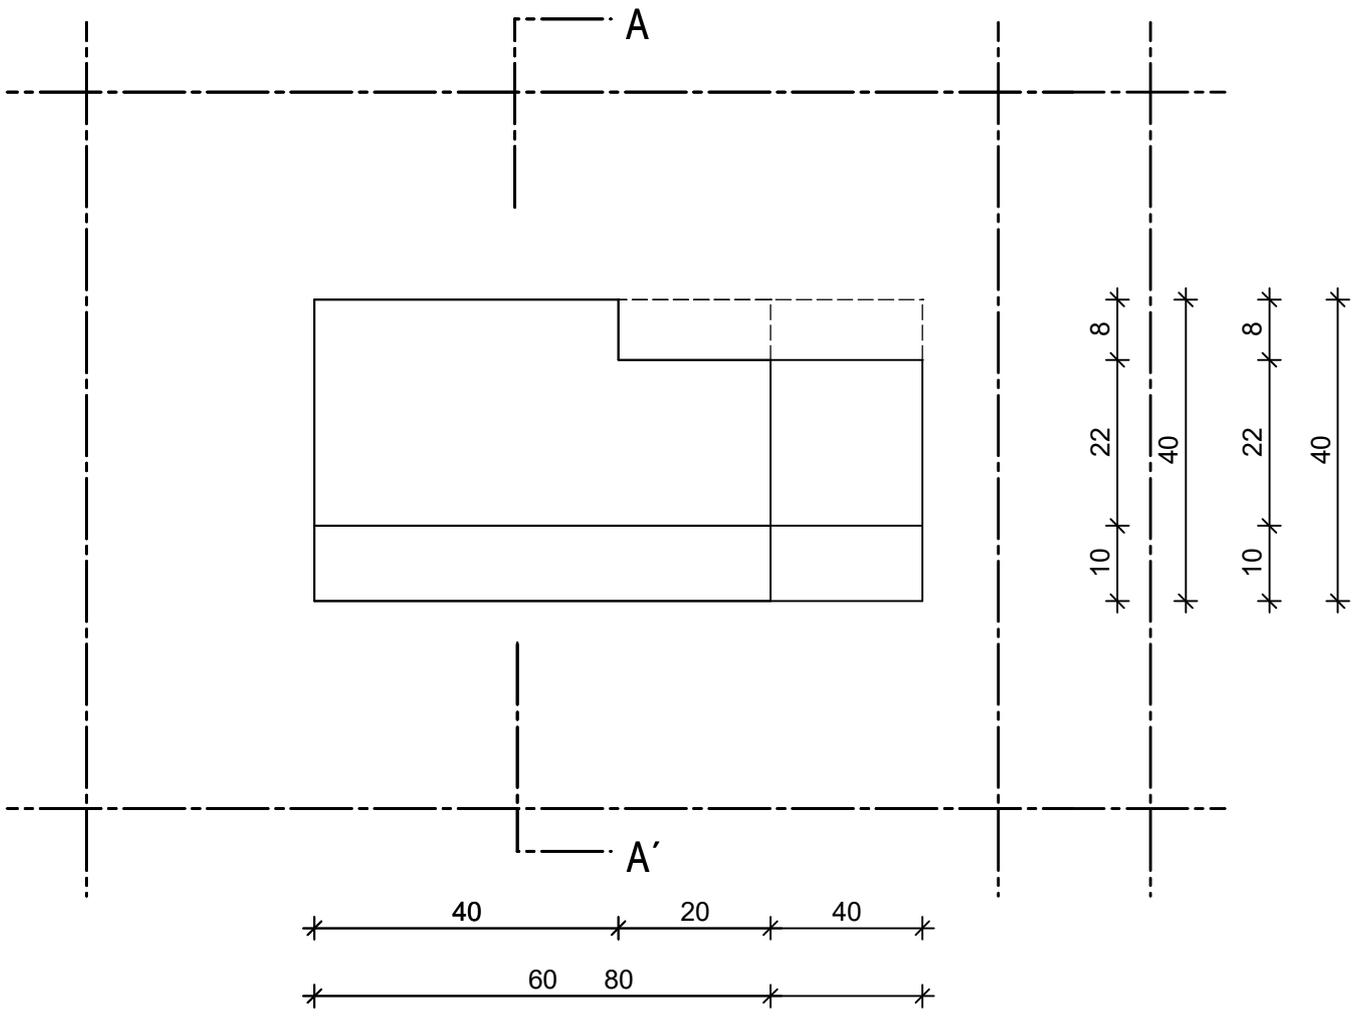


Schnitt A-A'

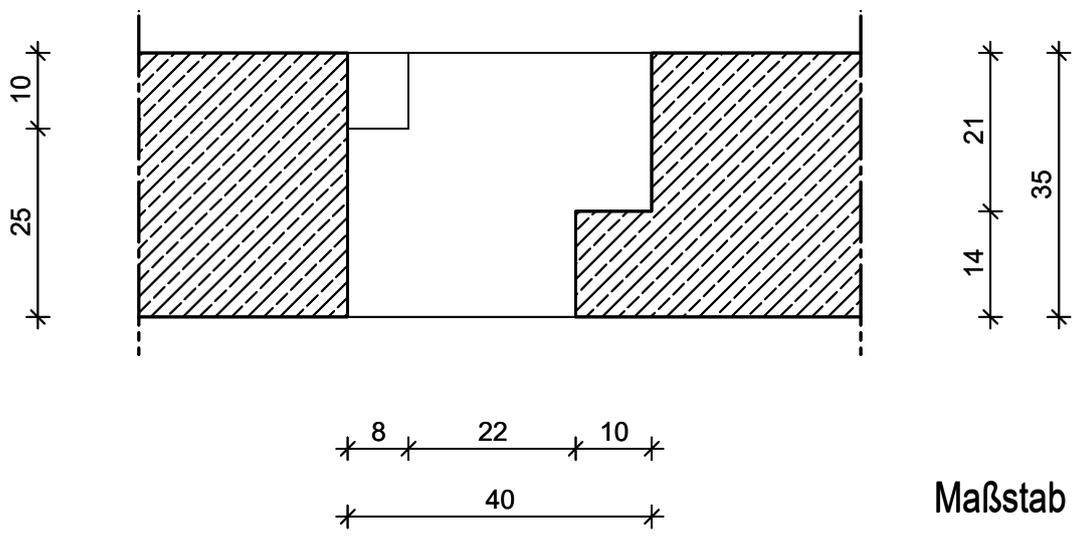


Maßstab 1:10




Seitenansicht von rechts

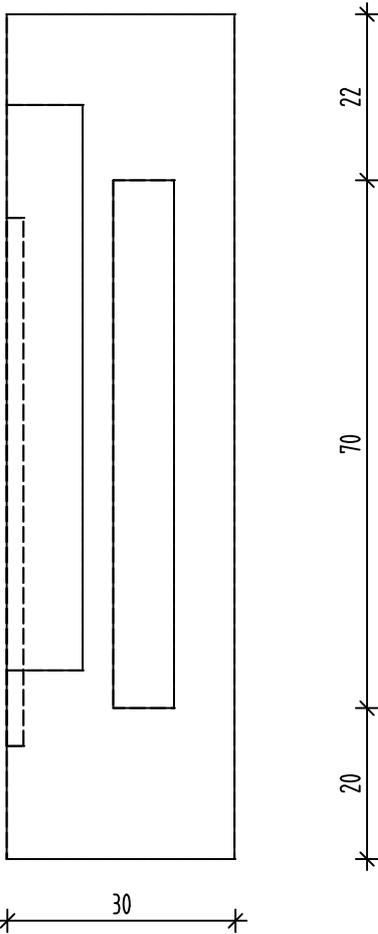


Vorderansicht

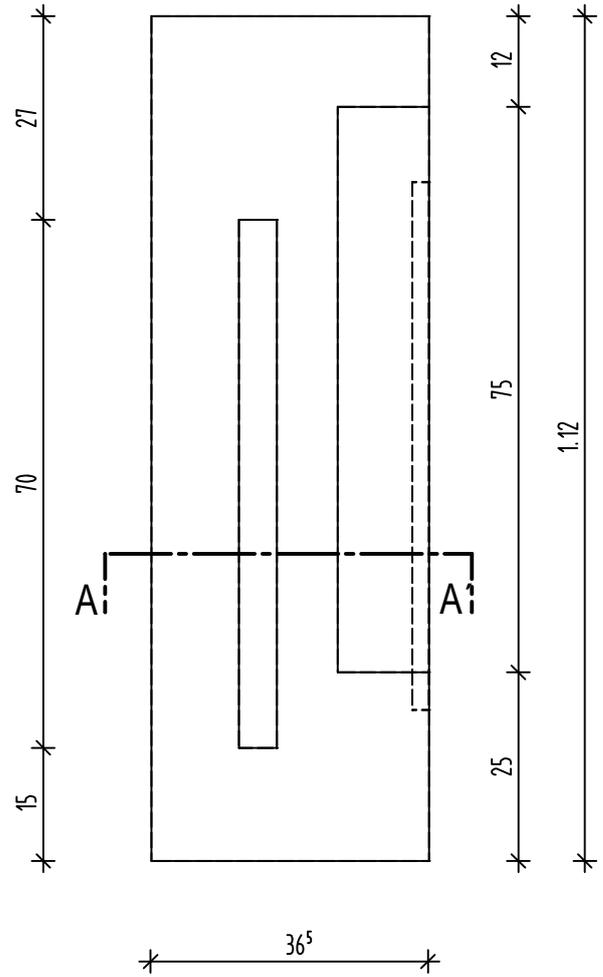

Isometrie

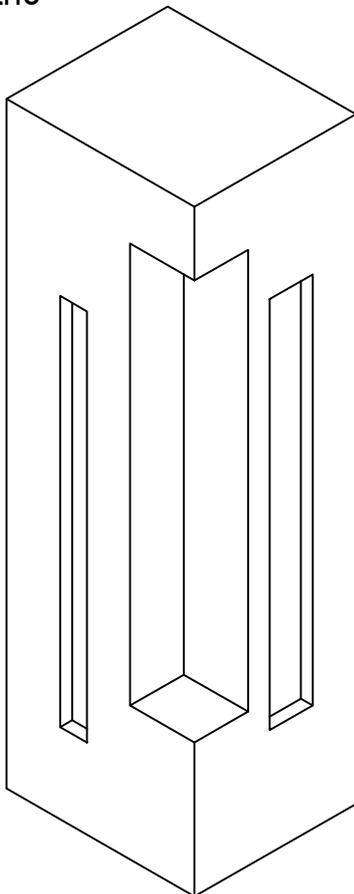


Schnitt A-A'

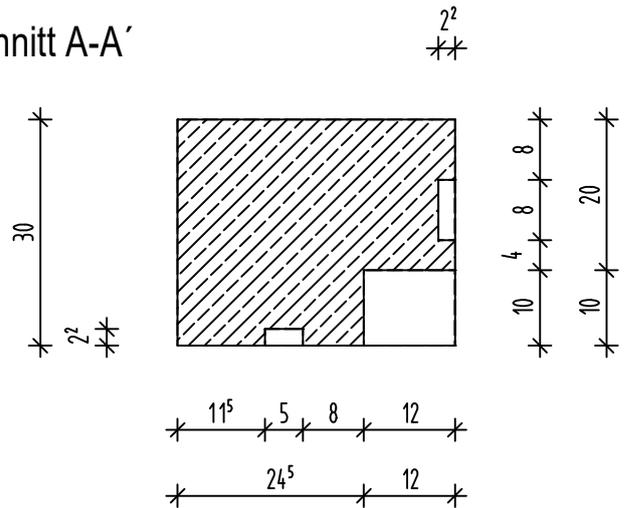

Maßstab 1:10


Kurzbez.:	Betonbau 2.7	2-BB7-1	
Auftrag:	Deckendurchbruch mit 45° Schräge + Falz		

Draufsicht Decke d = 20cm

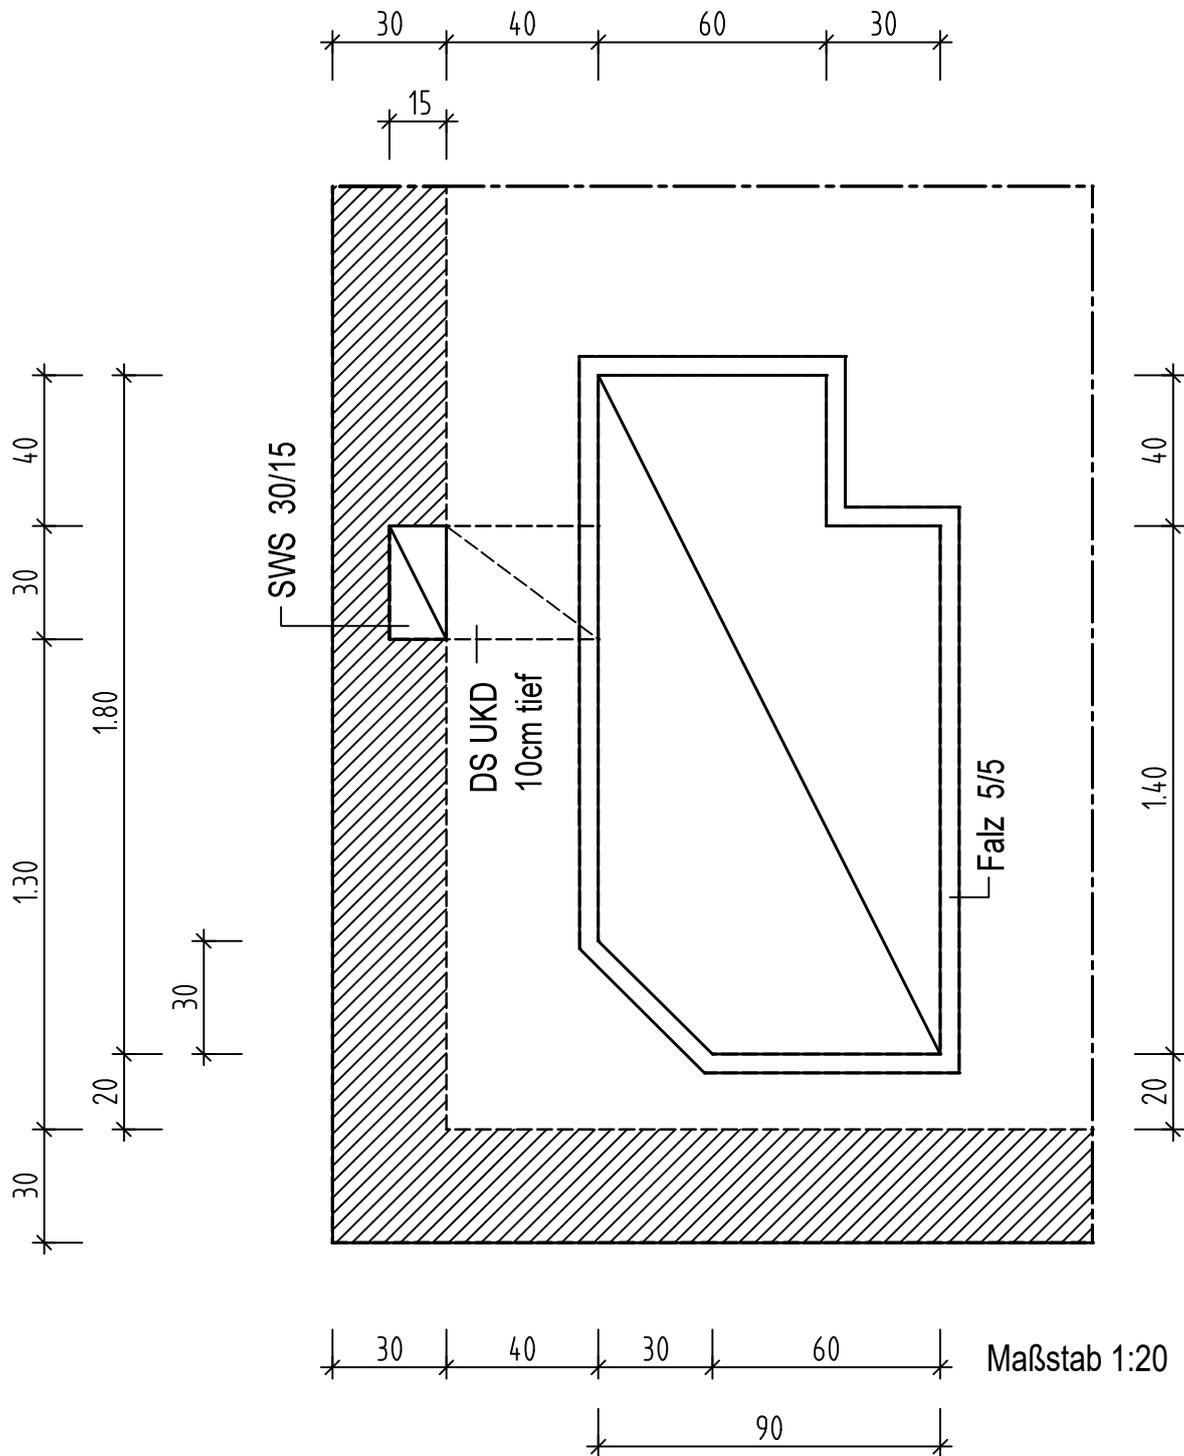


Kurzbez.:	Betonbau 2.7	2-BB7-2	
Auftrag:	Wandversatz-Stütze		


Vorderansicht

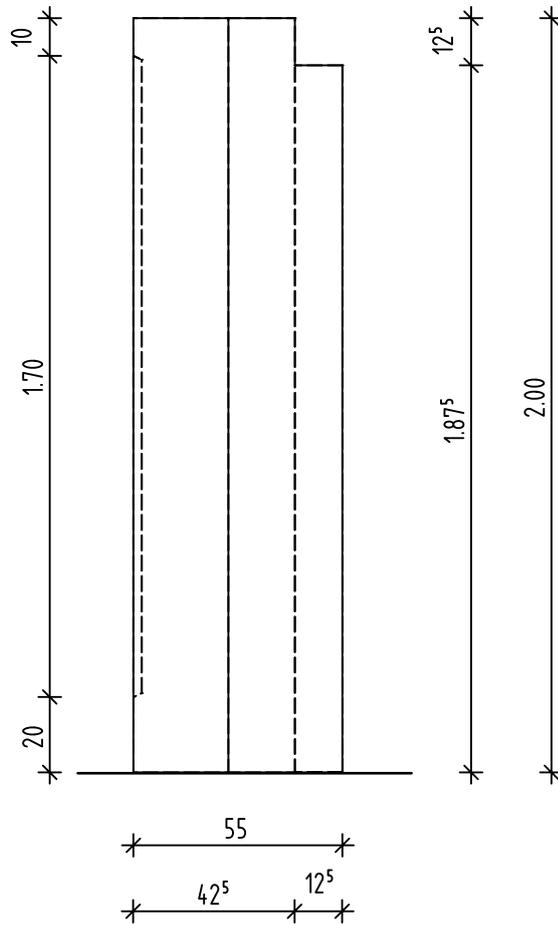


Seitenansicht

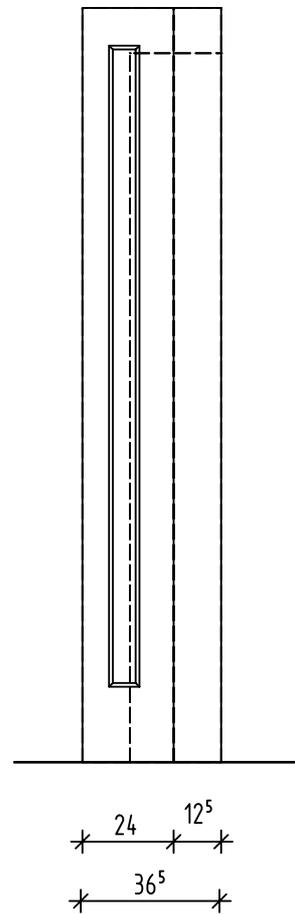

Grundriss

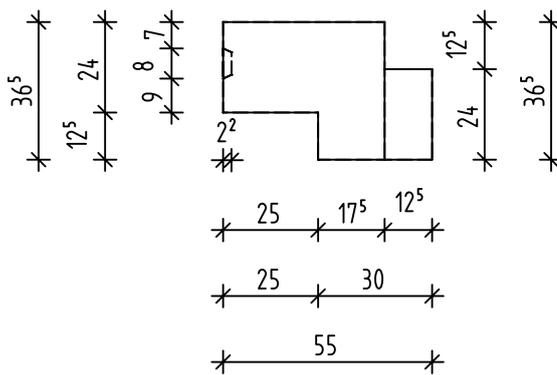


Isometrie (hinten rechts)

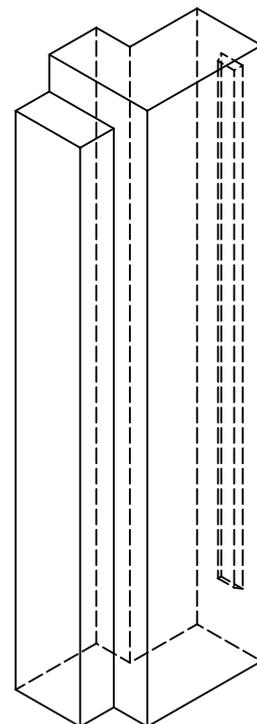


Maßstab 1:20


Ansicht

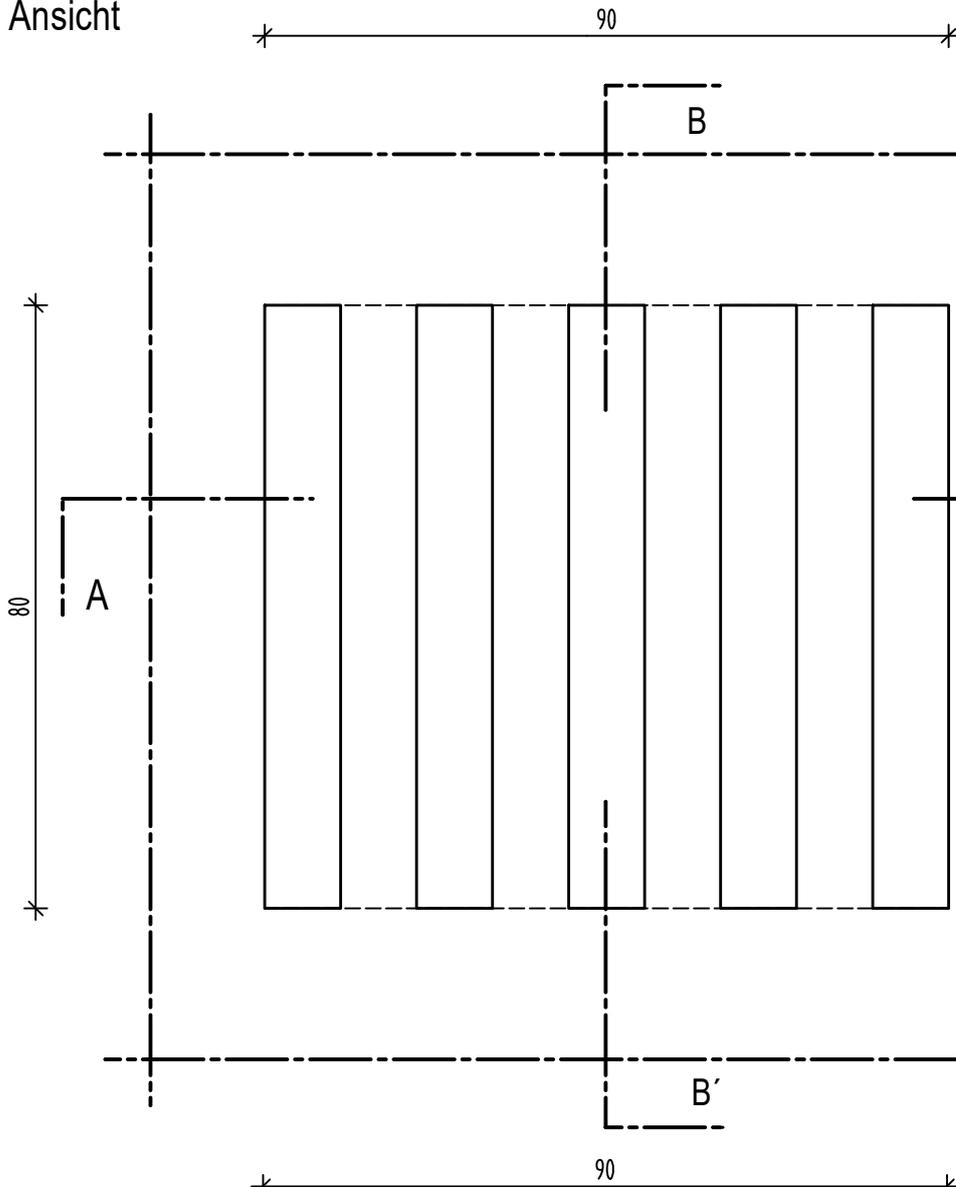

Schnitt B-B'

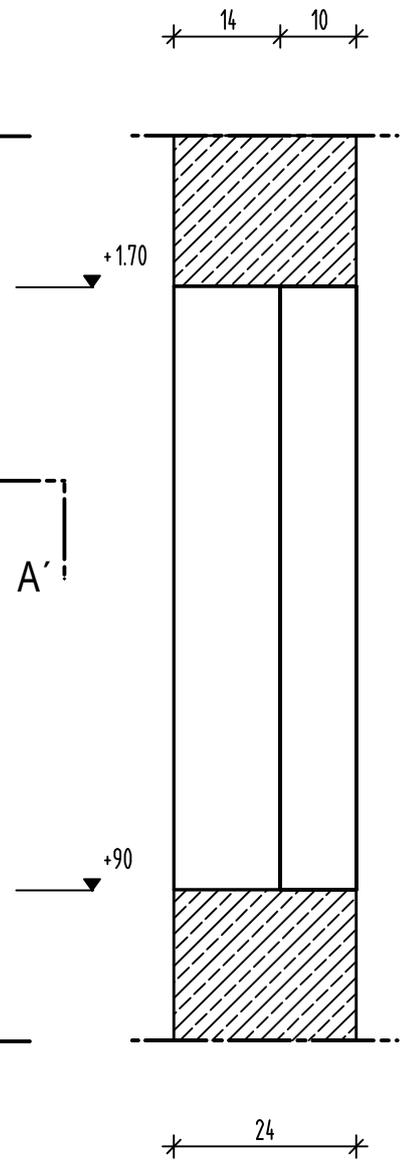


Schnitt A-A'

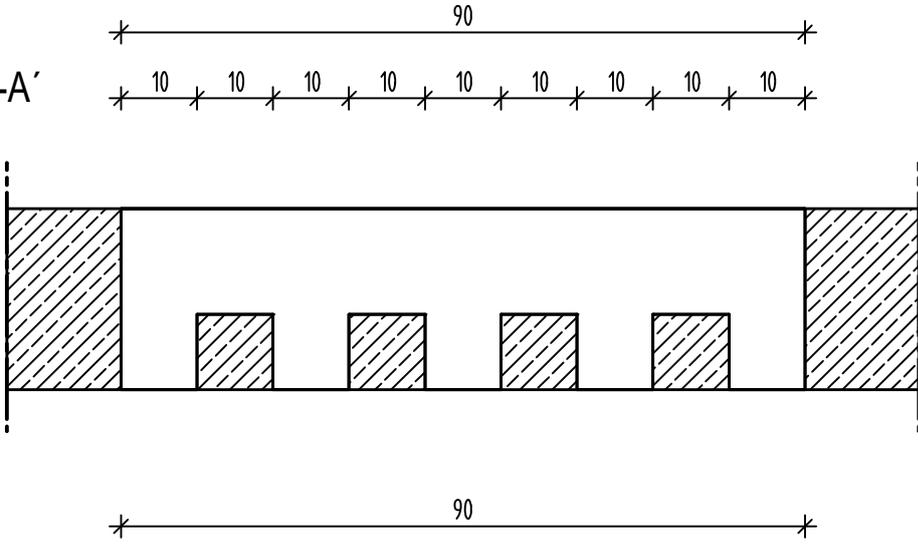


Maßstab 1:10

Kurzbez.:	Betonbau 2.7	2-BB7-4	
Auftrag:	Stütze mit Anschlag 1m		


Vorderansicht

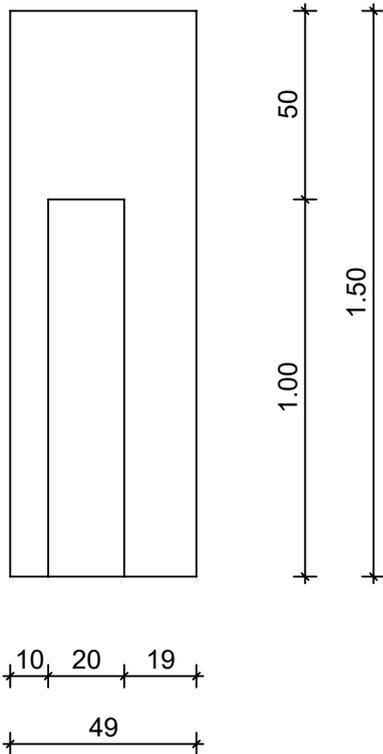

Seitenansicht

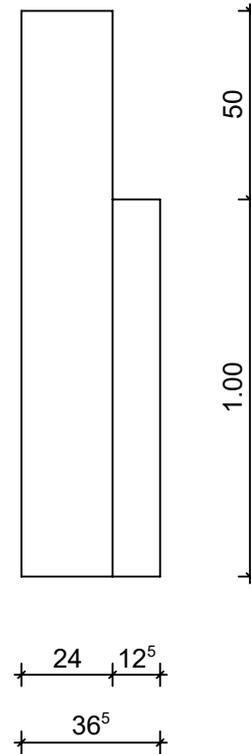


Draufsicht

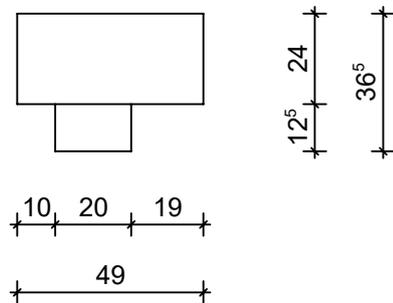


Maßstab 1:20

Kurzbez.:	Betonbau 2.7	2-BB7-4	
Auftrag:	Stütze mit Anschlag 1m		

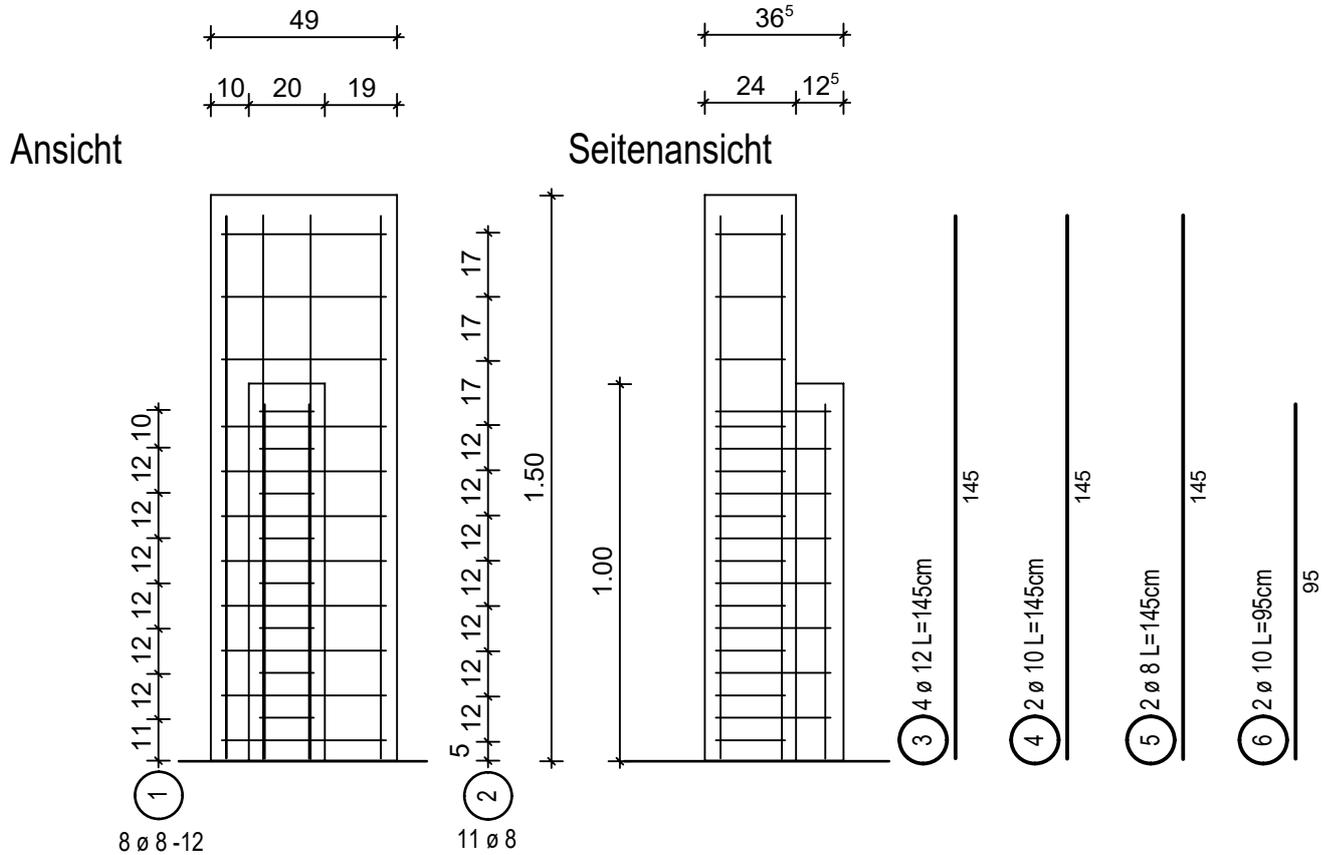


Draufsicht

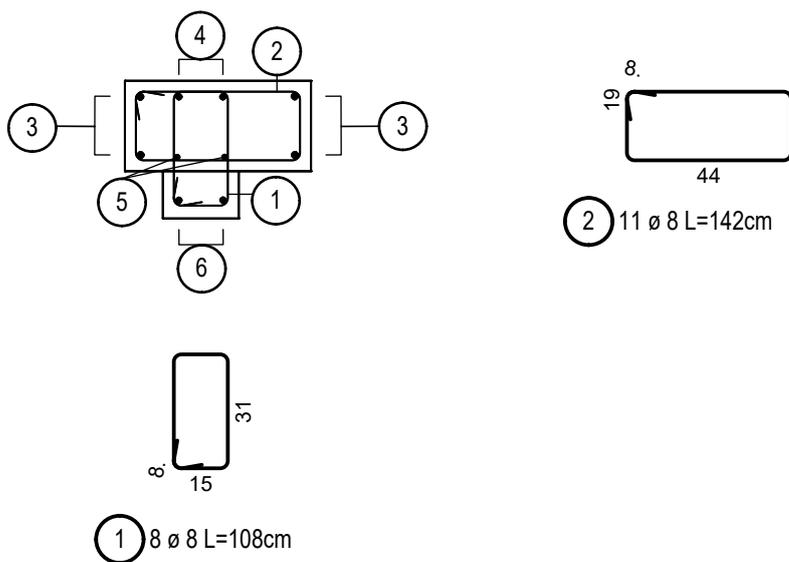


Maßstab: 1:20
 Stahl: BST 500 S
 Betondeckung: 2.5 cm

Kurzbez.:	Betonbau 2.8	2-BB8-2	
Auftrag:	Podesttreppe 8 x 17,5 / 28		

Seitenansicht


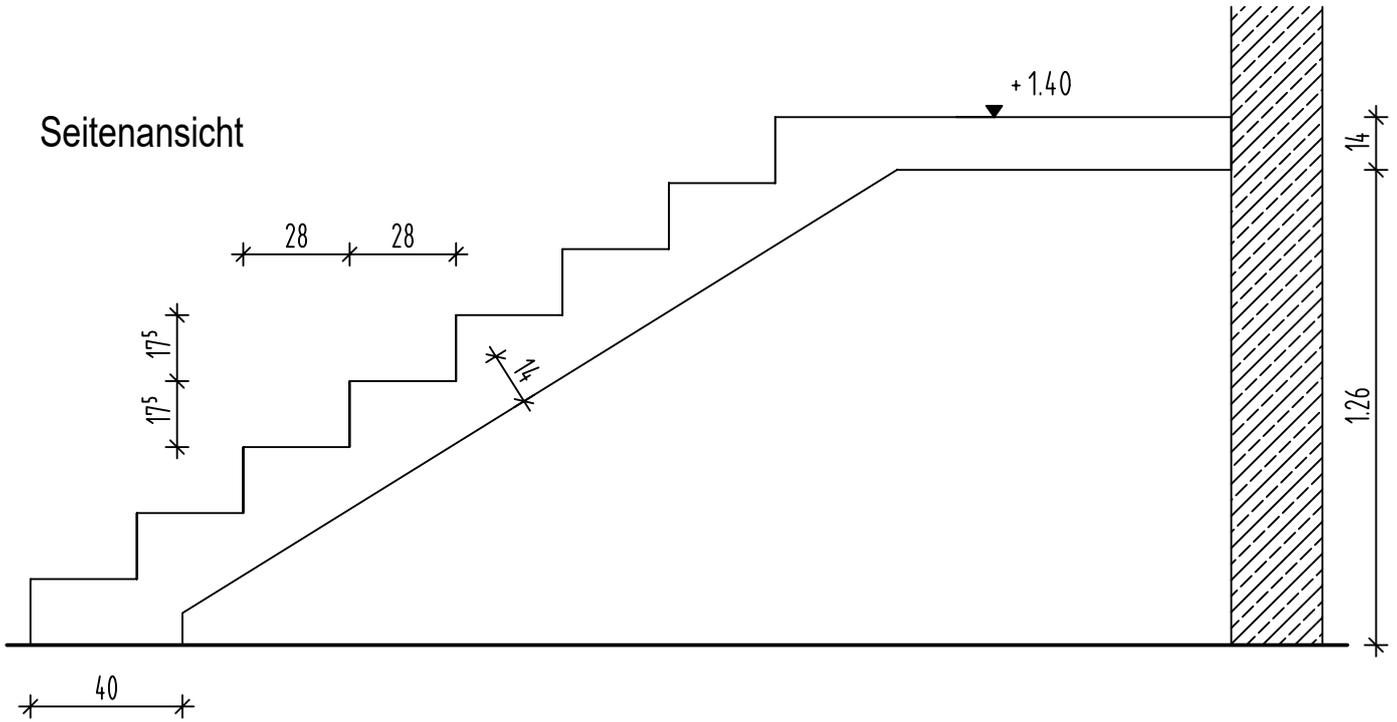


Draufsicht

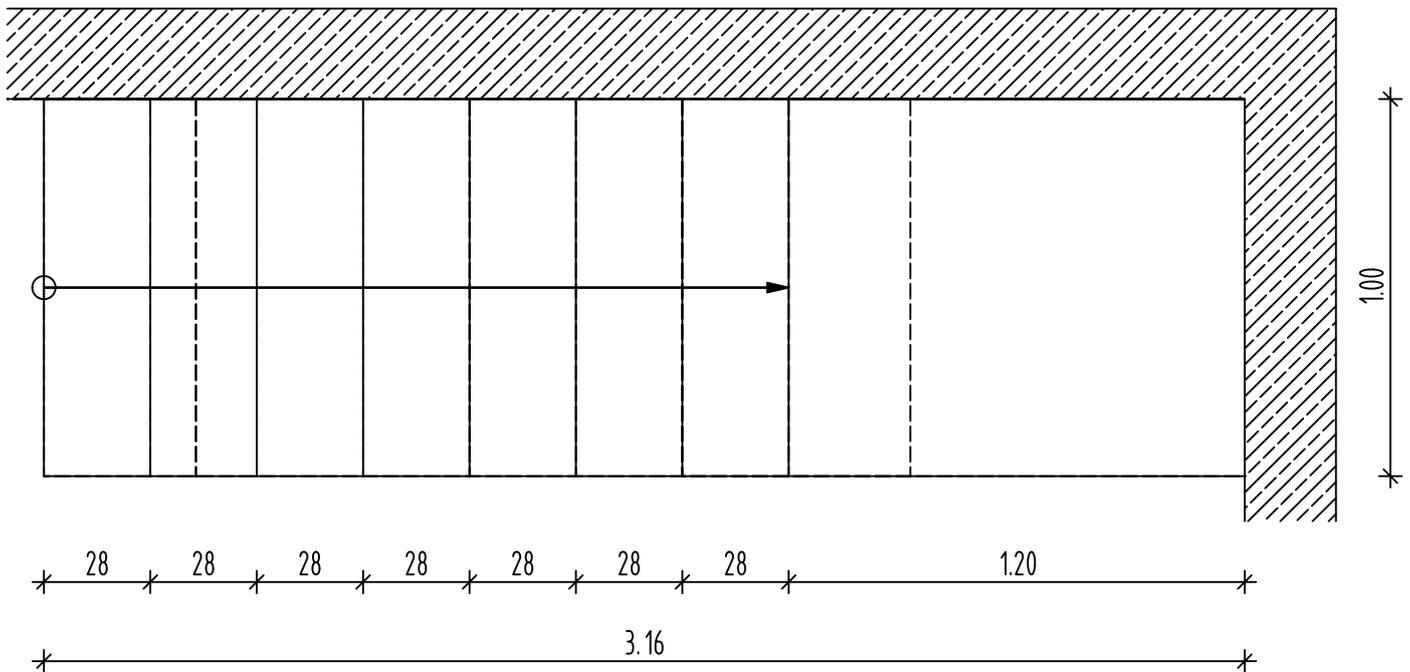


Maßstab 1:20

Kurzbez.:	Betonbau 2.8	2-BB8-2	
Auftrag:	Podesttreppe 8 x 17,5 / 28		

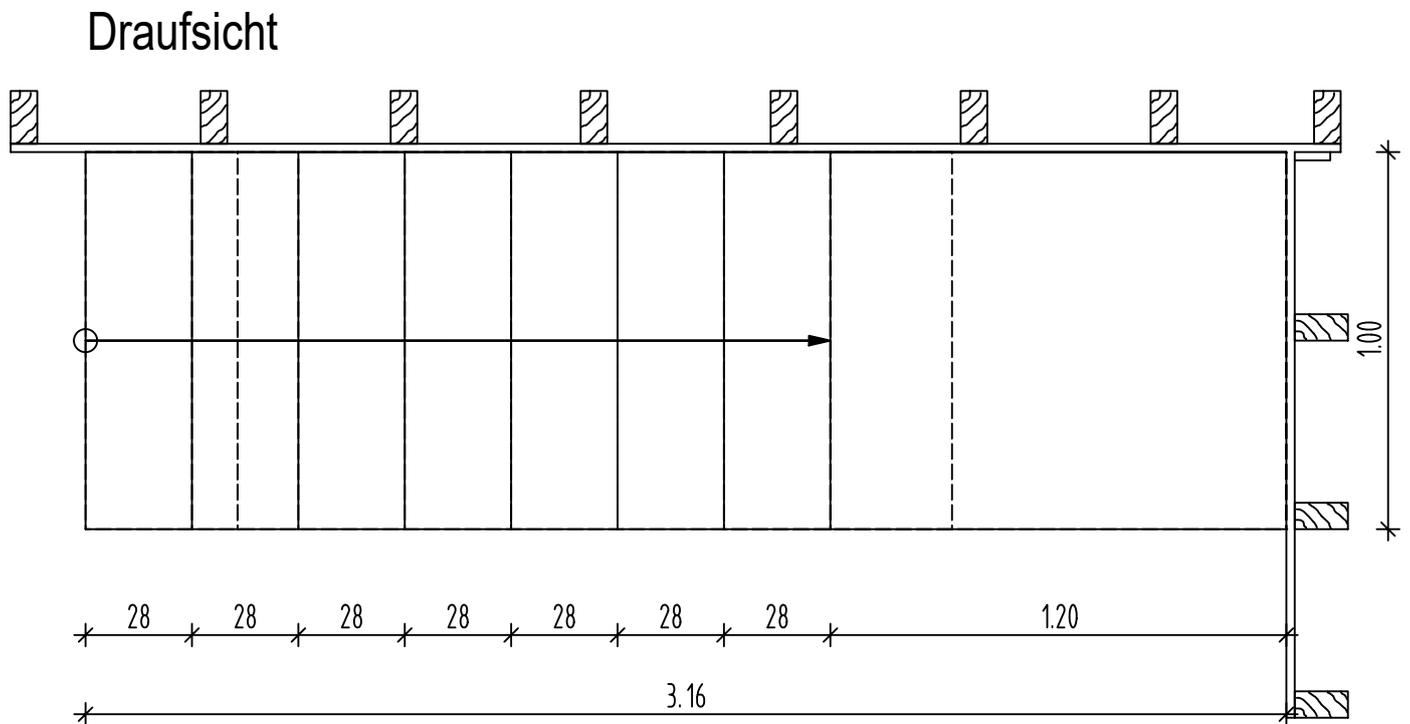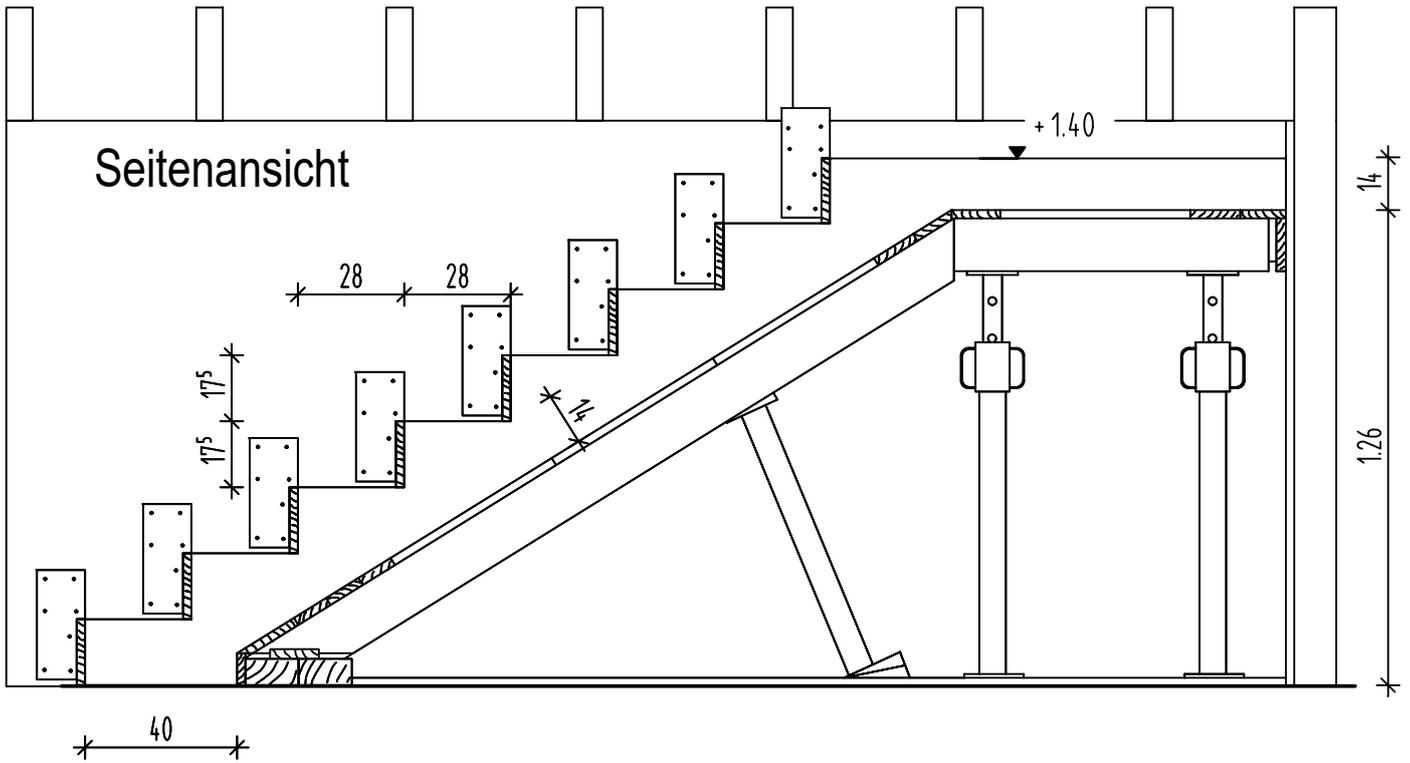


Maßstab 1:20

Draufsicht

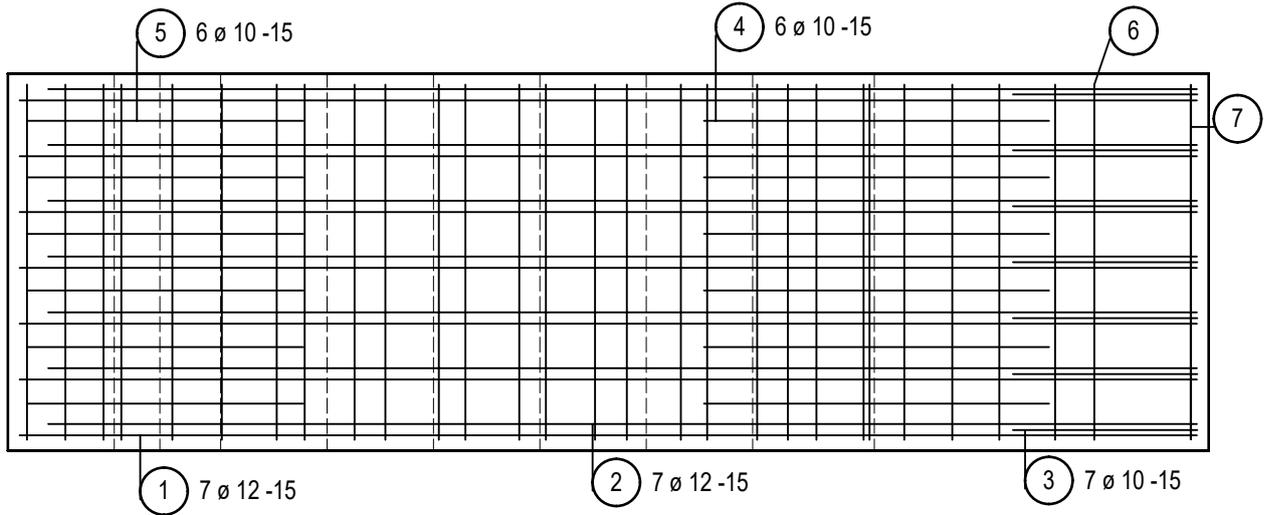


Bst IV S / 500 S
 Betondeckung 2,5 cm
 Maßstab 1:20

Schnitt

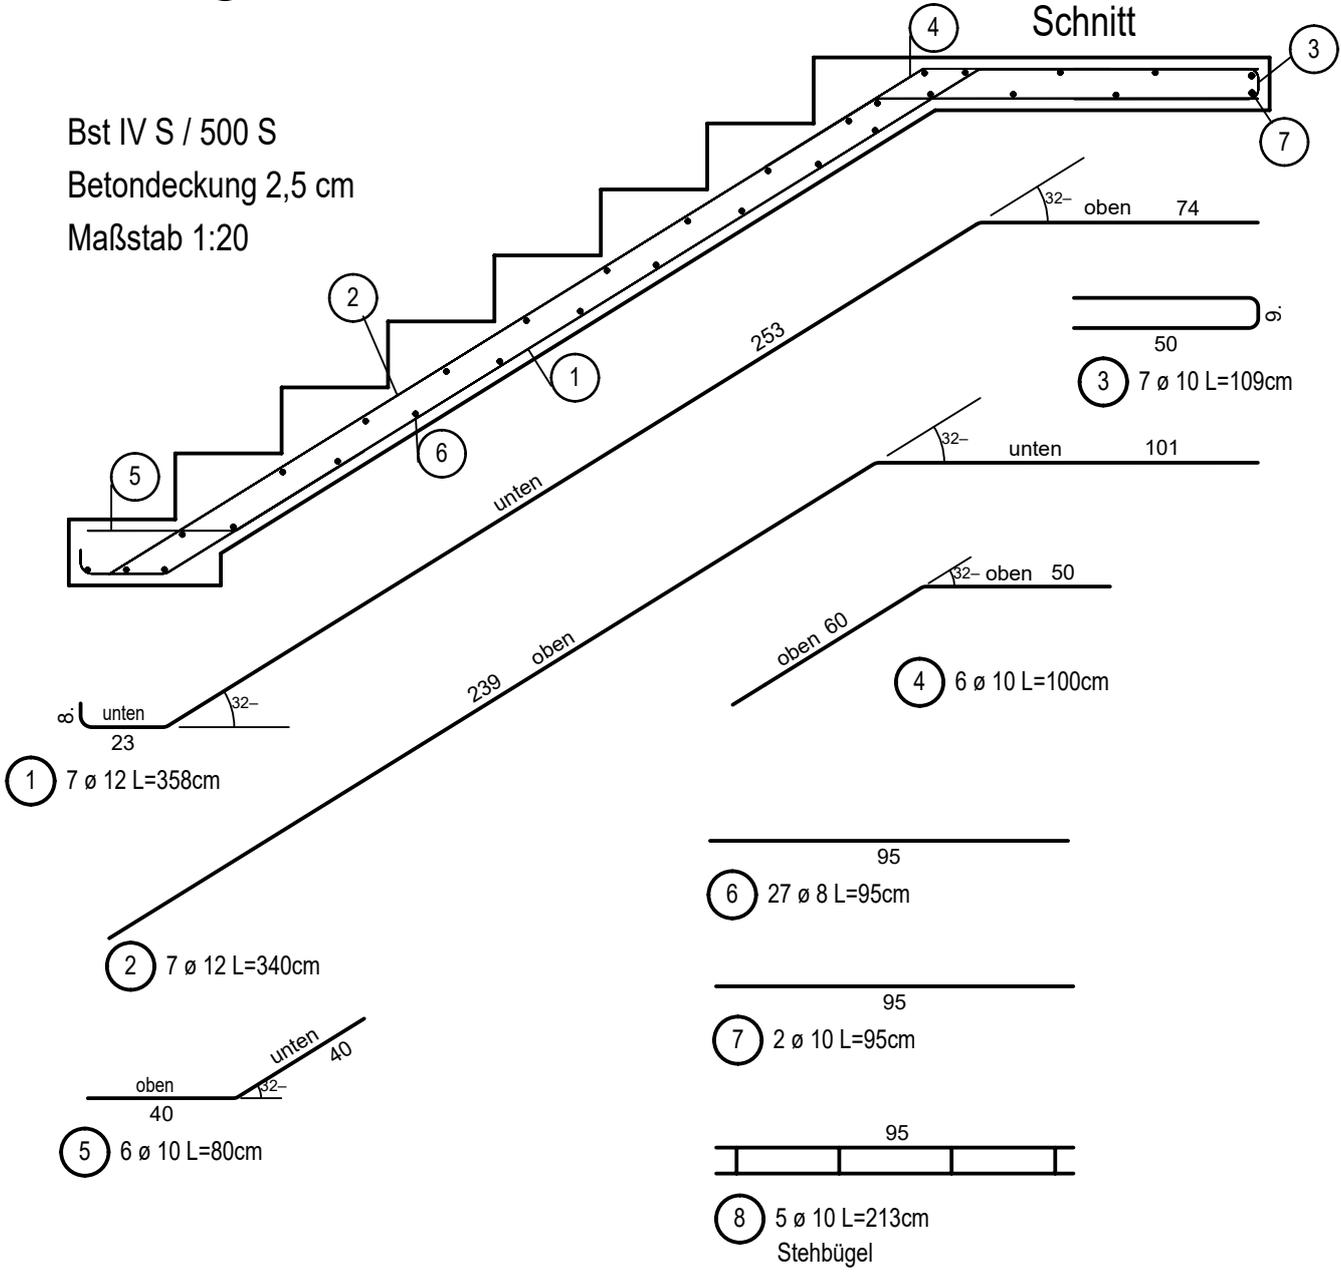


Kurzbez.:	Betonbau 2.8	2-BB8-2	
Auftrag:	Podesttreppe 5 x 17,5 / 27		

Draufsicht

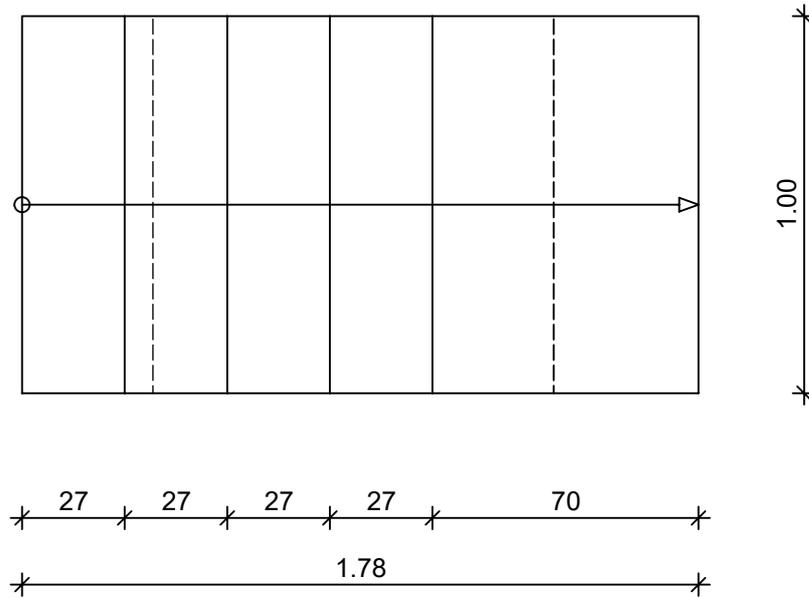


Ansicht

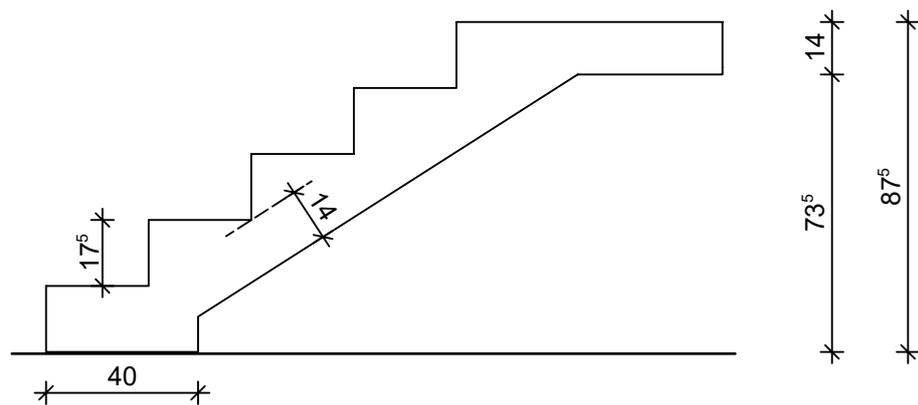


Maßstab 1:20


Kurzbez.:	Betonbau 2.8	2-BB8-2	
Auftrag:	Podesttreppe 5 x 17,5 /27		

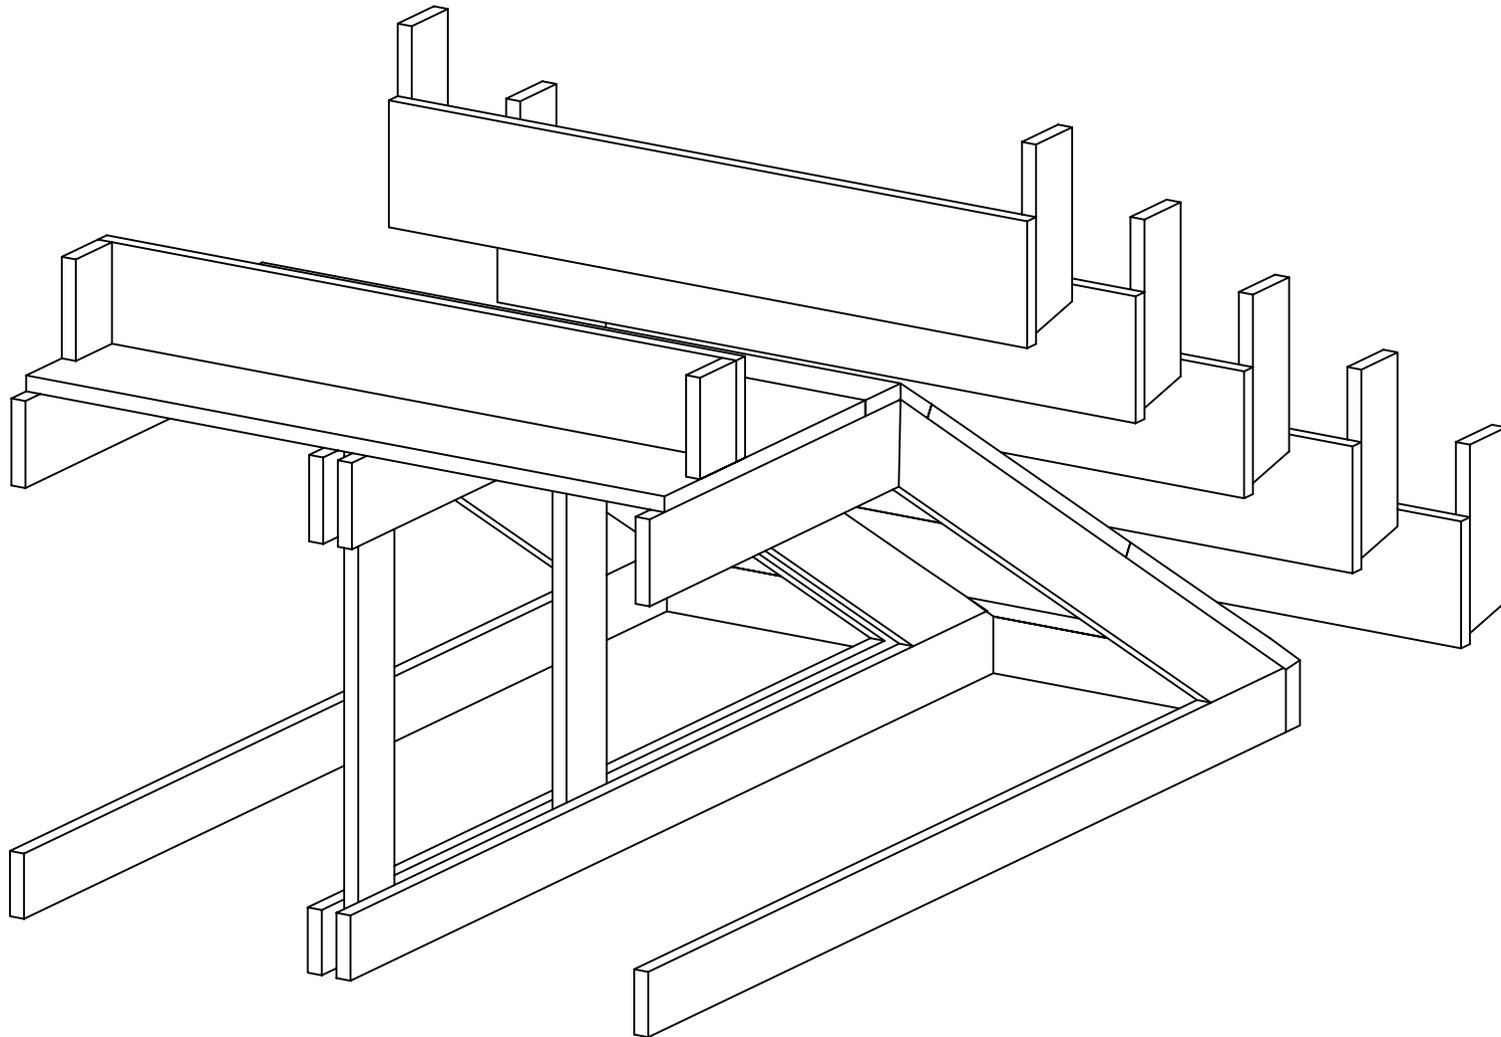




Podesttreppe

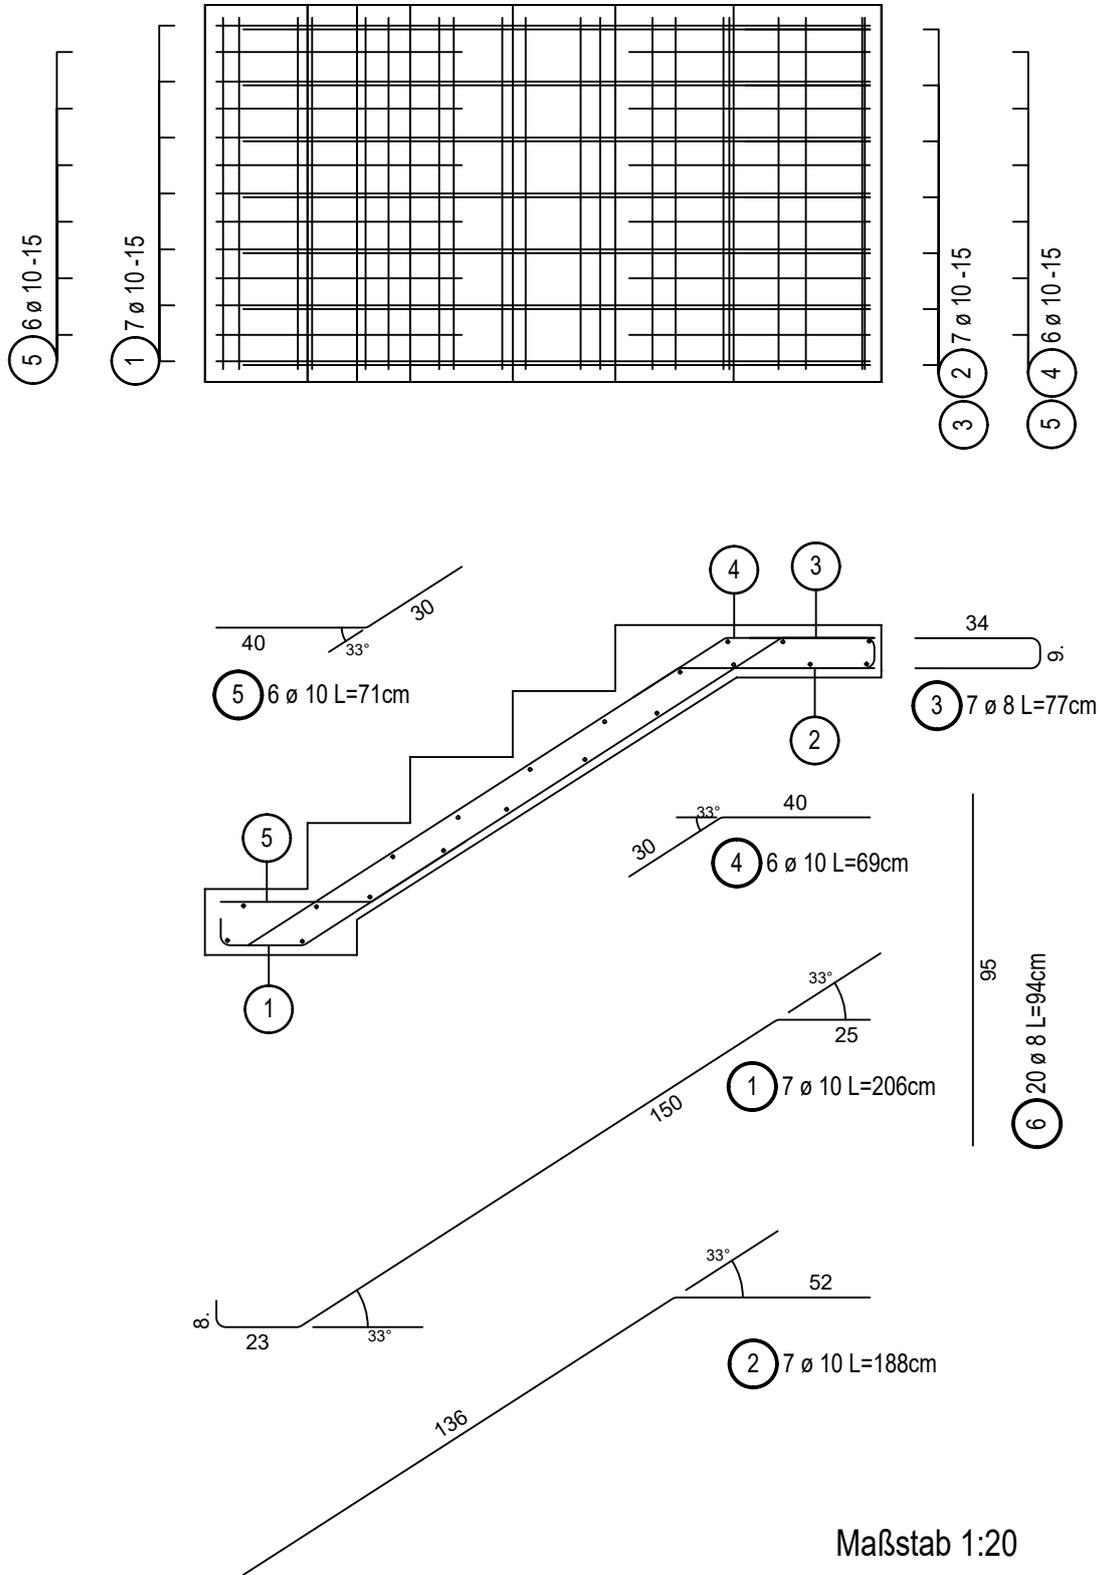

Kurzbez.:	Betonbau 2.8	2-BB8-2	
Auftrag:	Podesttreppe 5 x 17,5 / 27 - Schrägbild -		

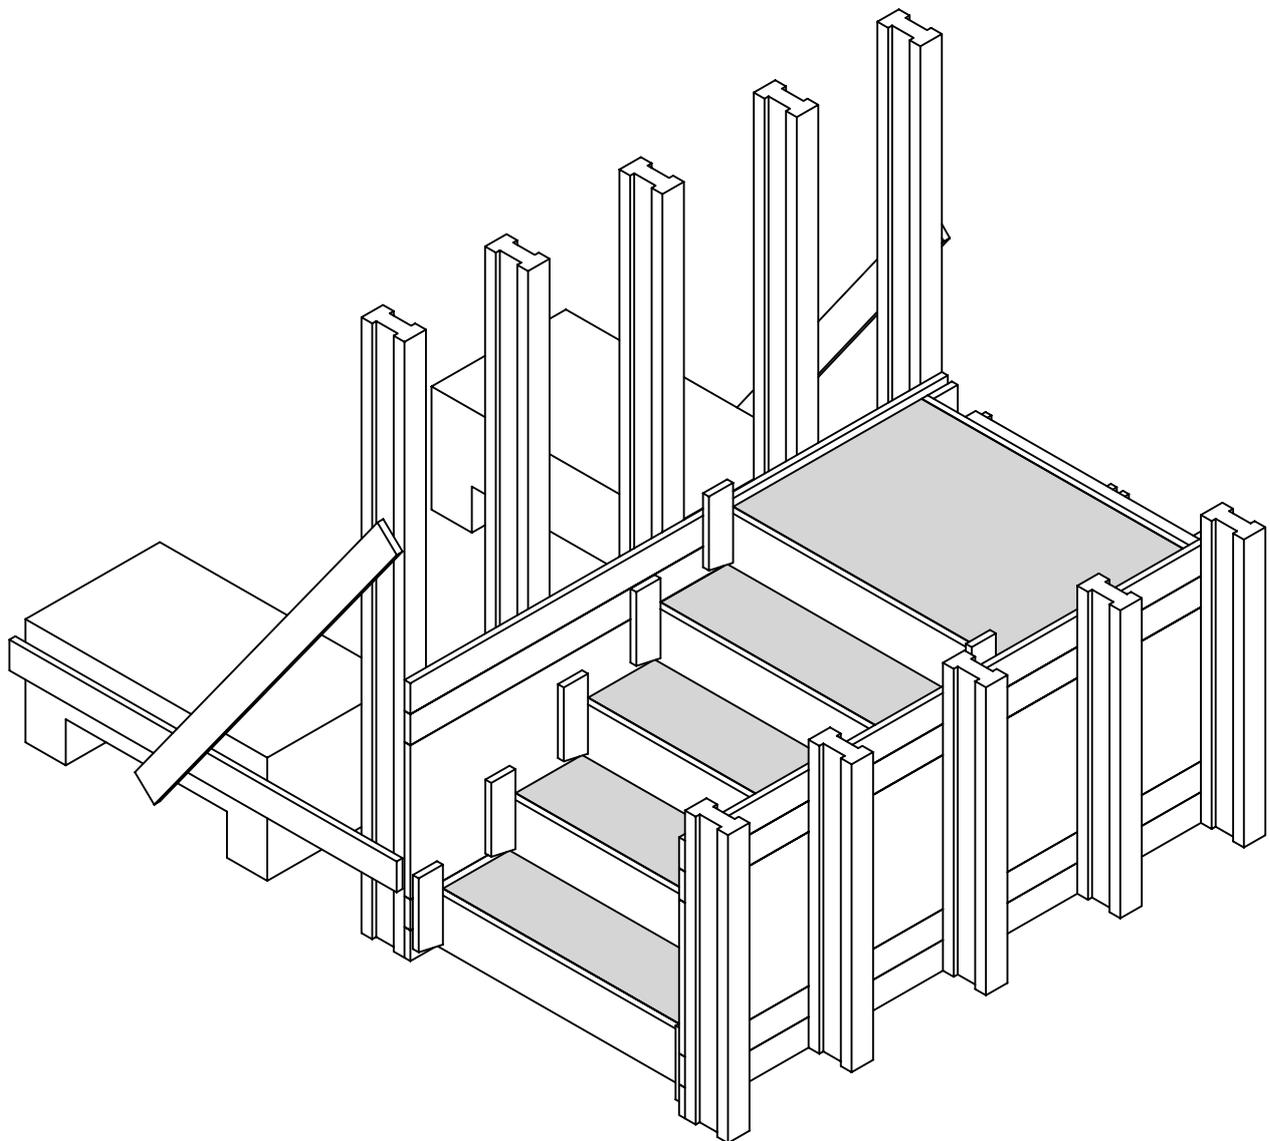


Kurzbez.:	Betonbau 2.8	2-BB8-3	
Auftrag:	Treppenpodest		

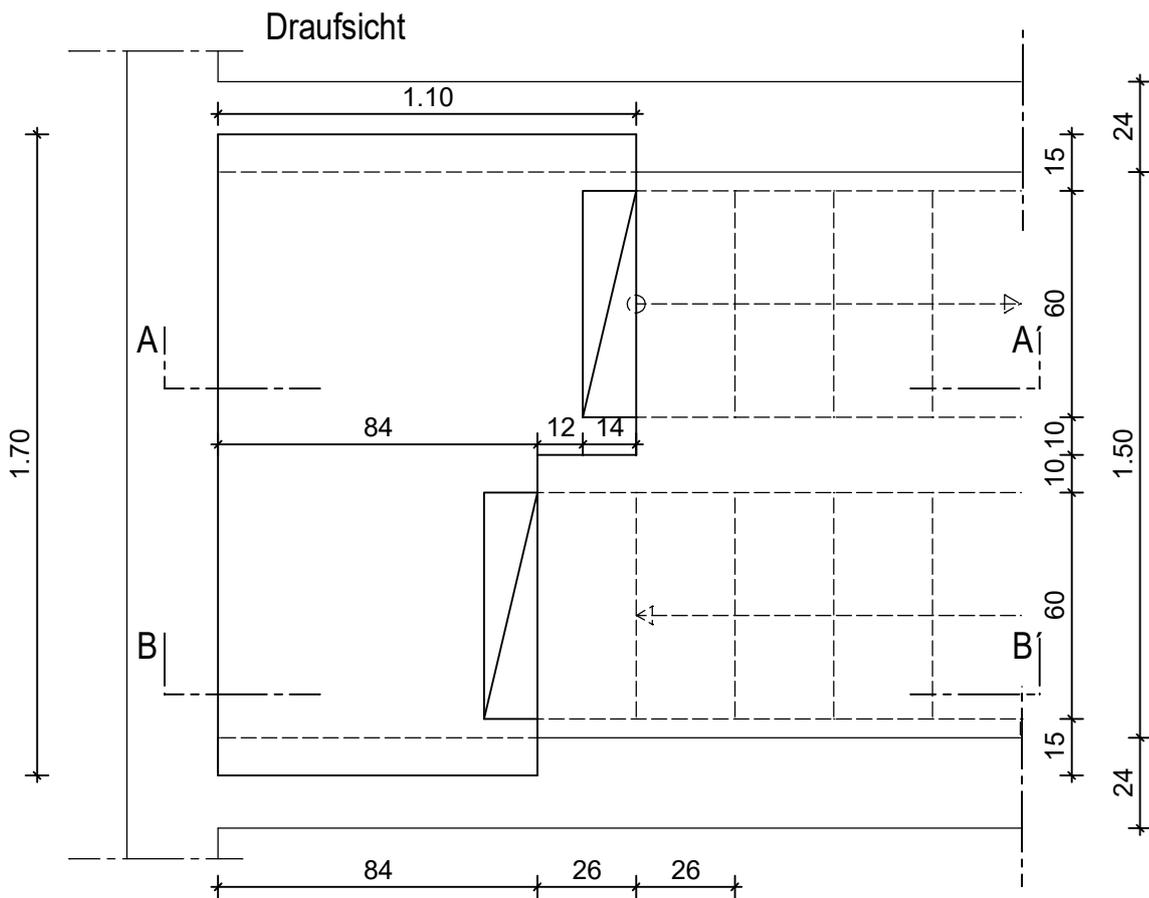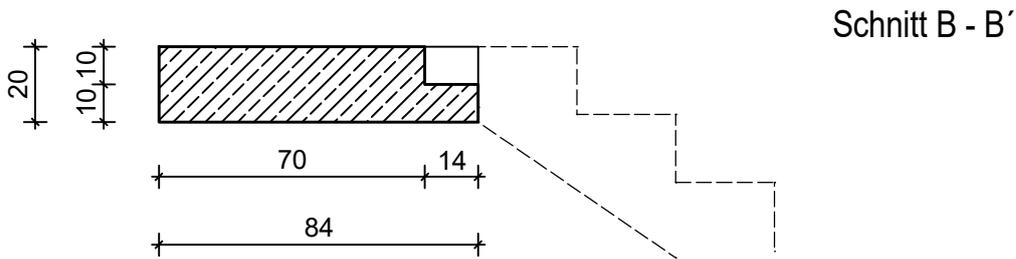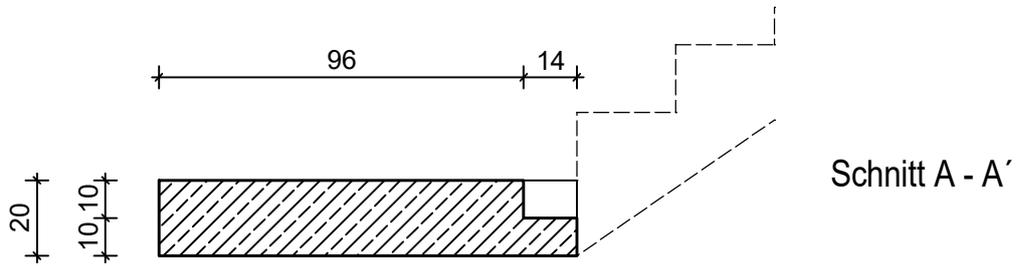


Maßstab 1:20

Kurzbez.:	Betonbau 2.8	2-BB8-4	
Auftrag:	Treppenbalken		

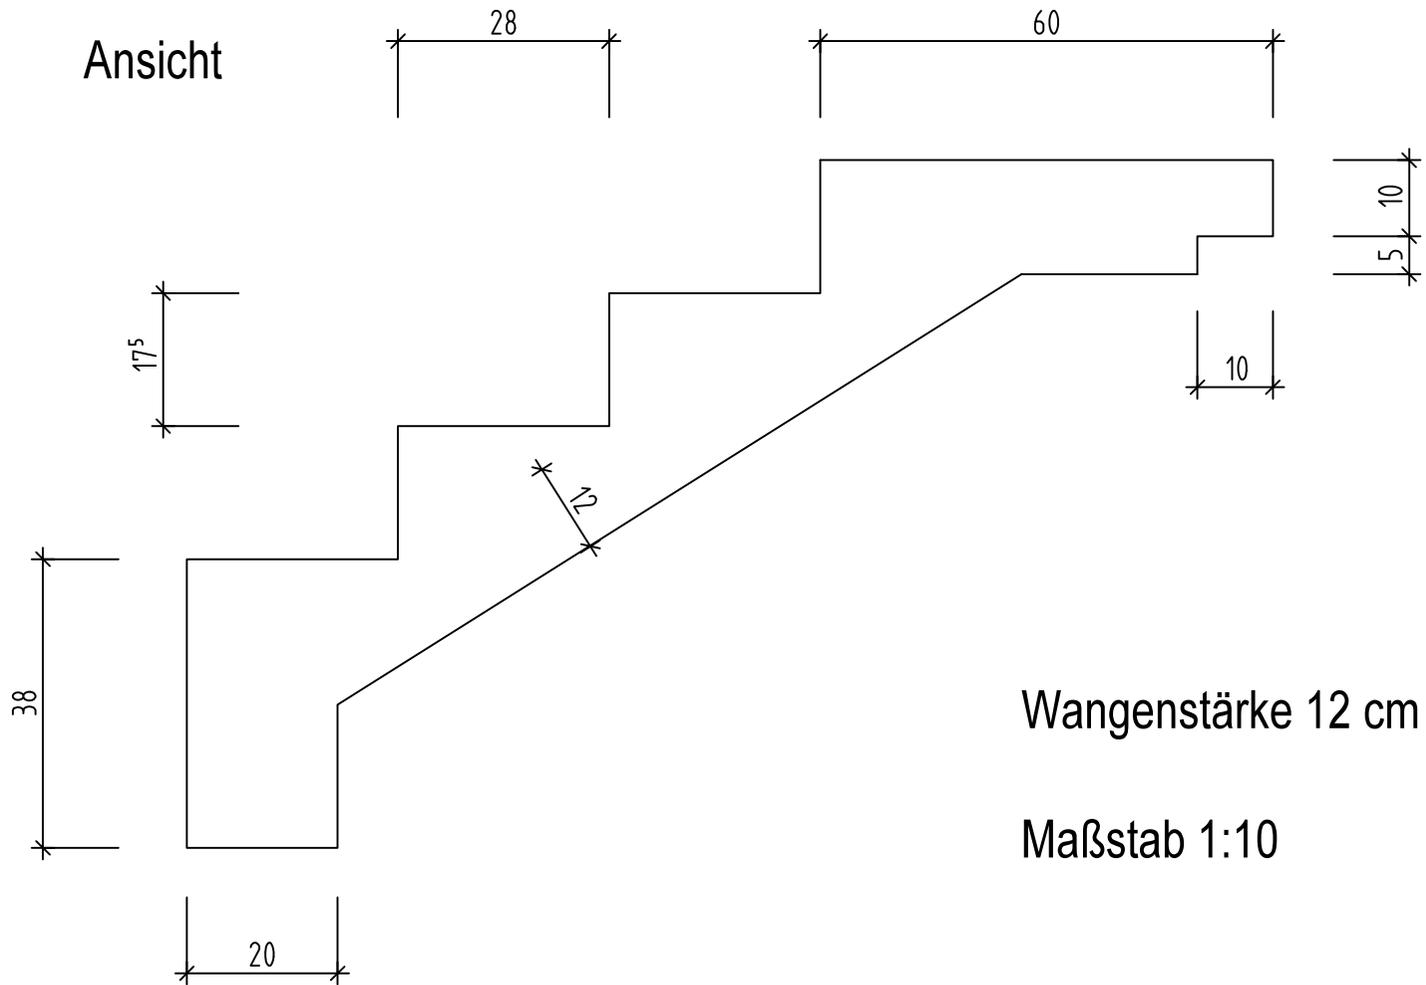


Kurzbez.:	Betonbau 2.8	2-BB8-5	
Auftrag:	Deckenaussparung mit Schräge		

Schnitt A - A'

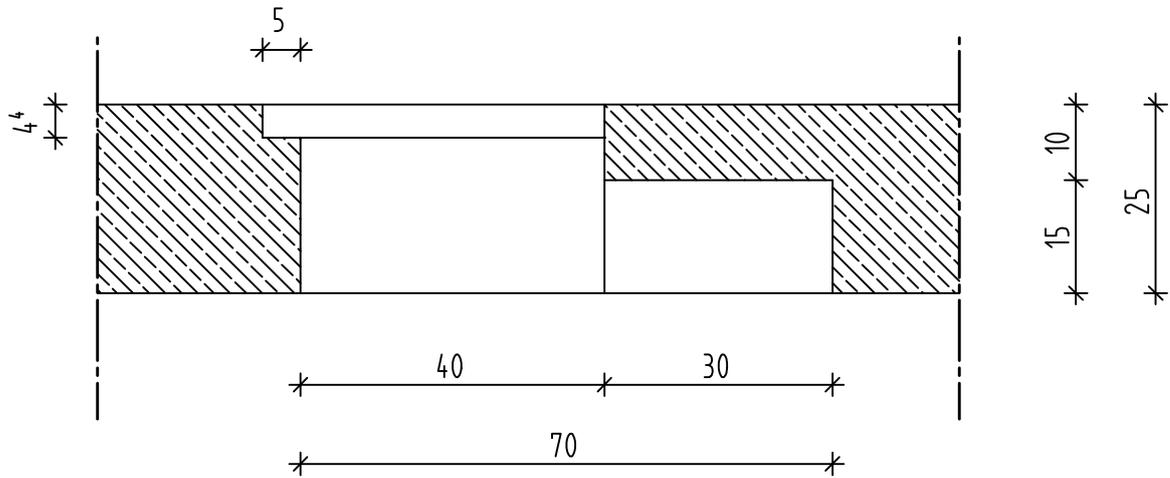

Draufsicht

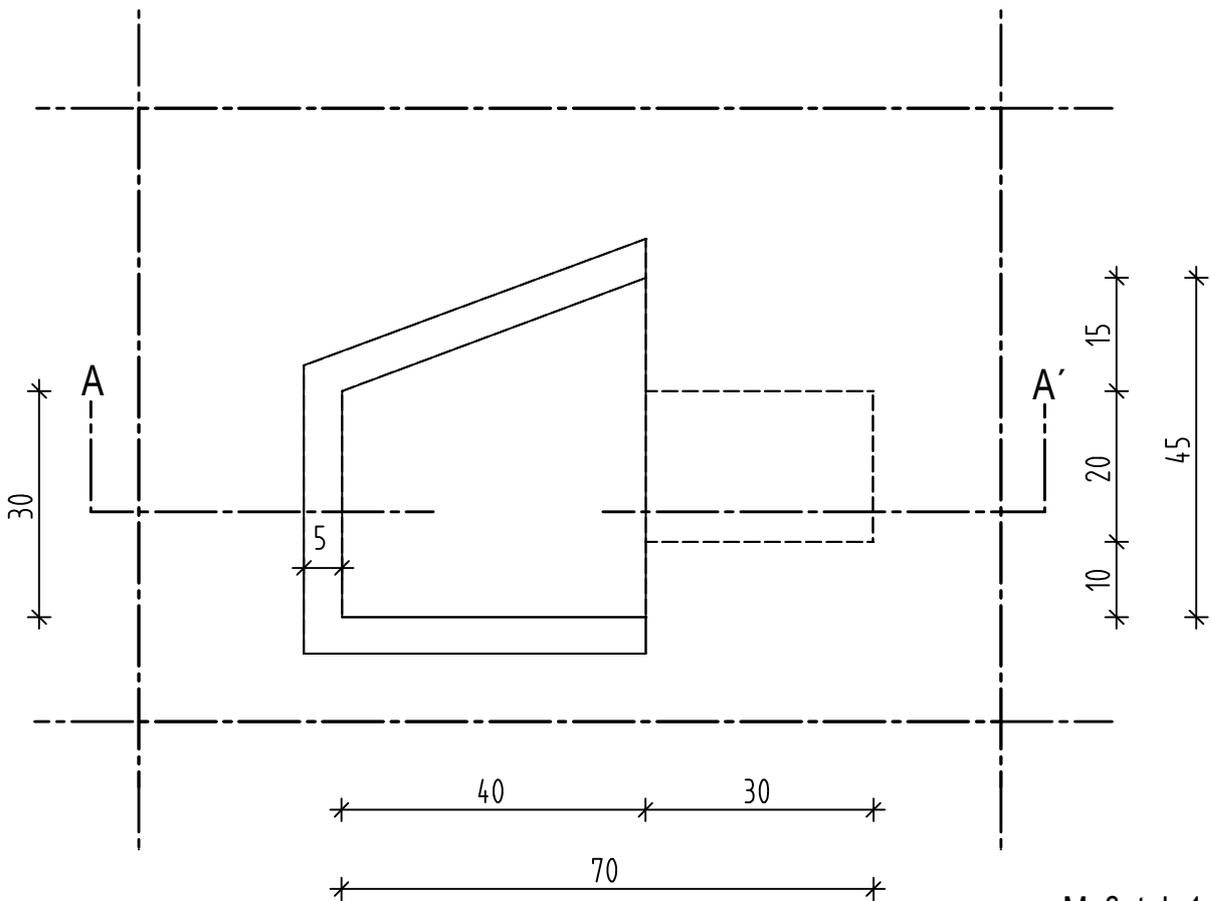

Maßstab 1:10