

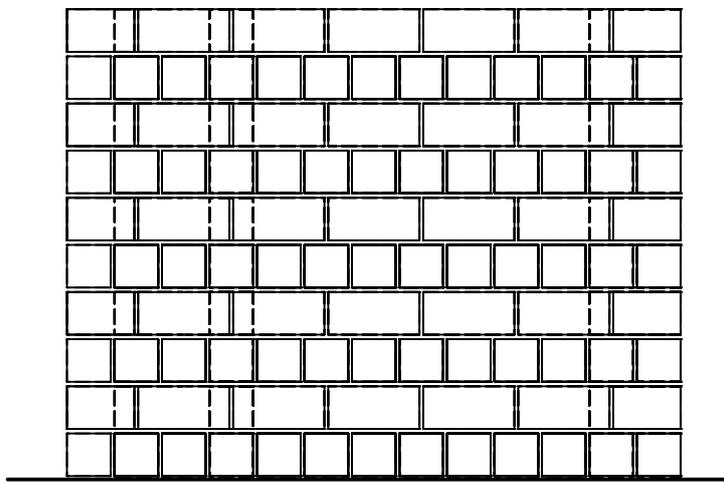


Kurzbez.:	Mauerwerksbau 2.1	2-M1-1	
Auftrag:	Wanddecke 24 mit Wandanschluß und Anschlag		



Ansicht

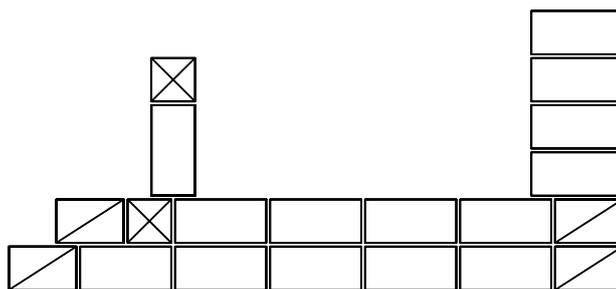

Seitenansicht

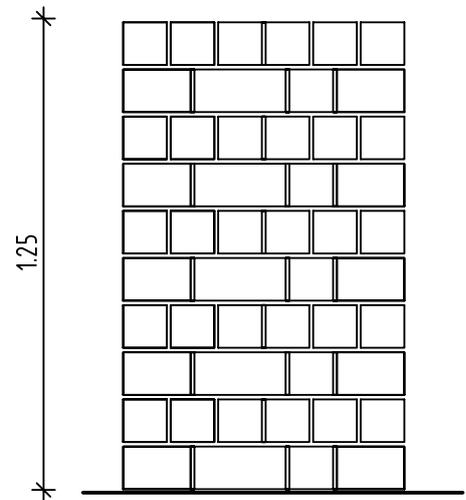



2.Schicht

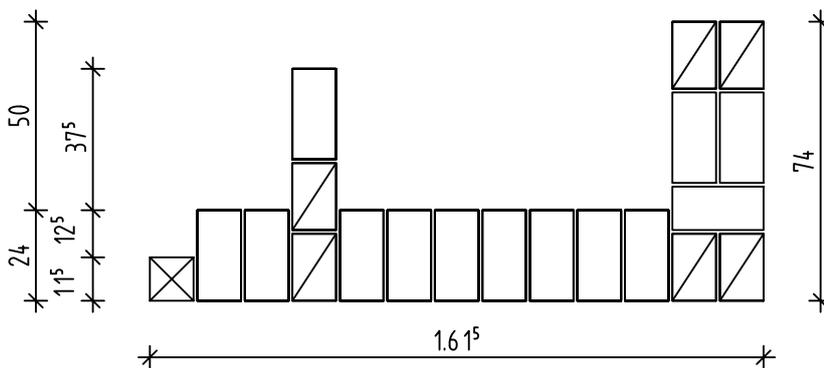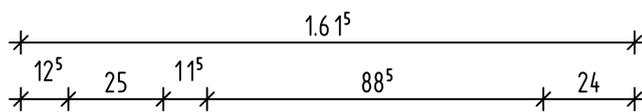


Maßstab 1:20

1.Schicht

ANSICHT

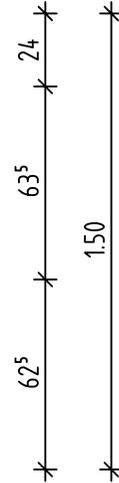
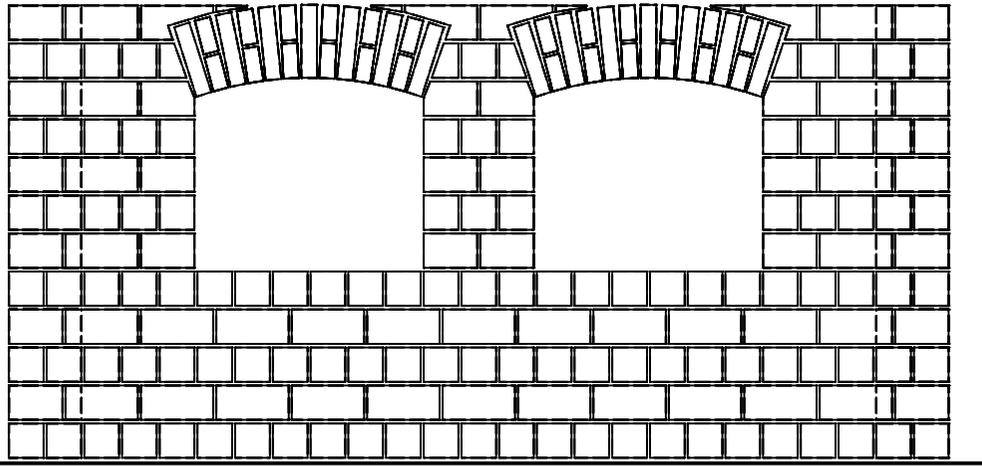


SEITENANSICHT

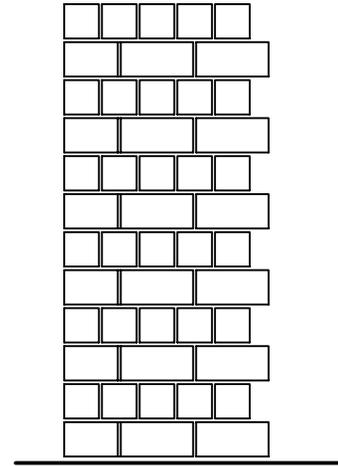


Mauerwerk 2DF  
 Bogen DF  
 Maßstab 1:25



2.SCHICHT

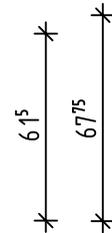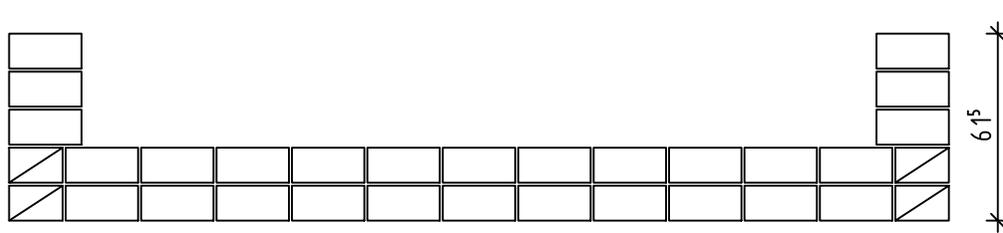



7.SCHICHT

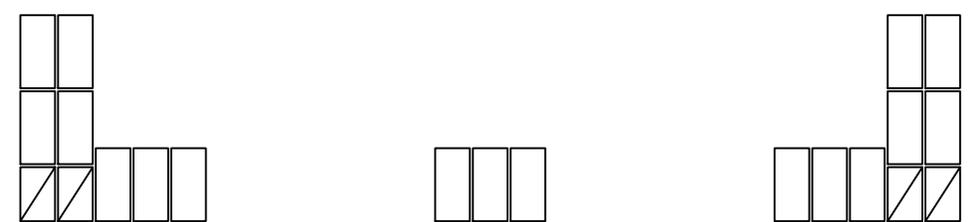


1.SCHICHT

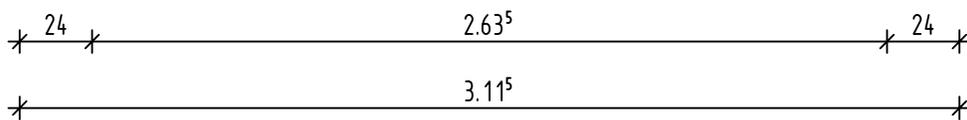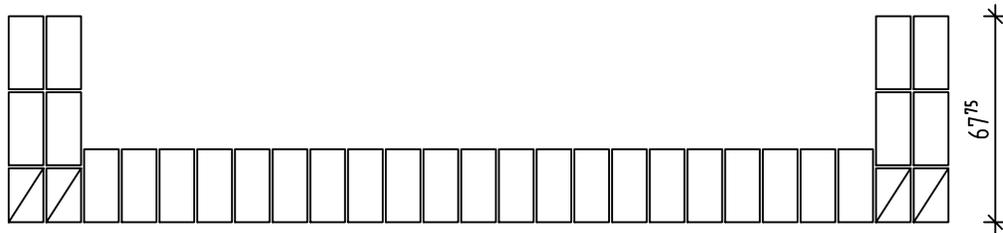


6.SCHICHT

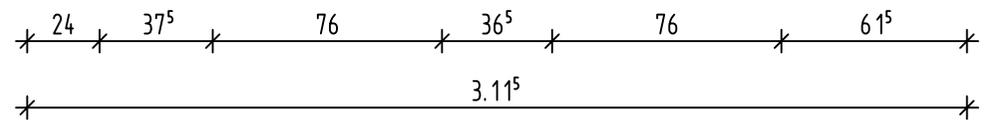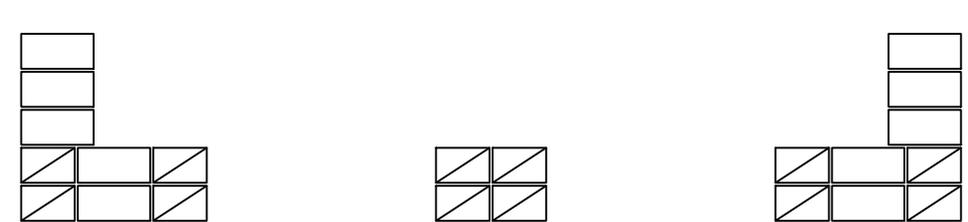


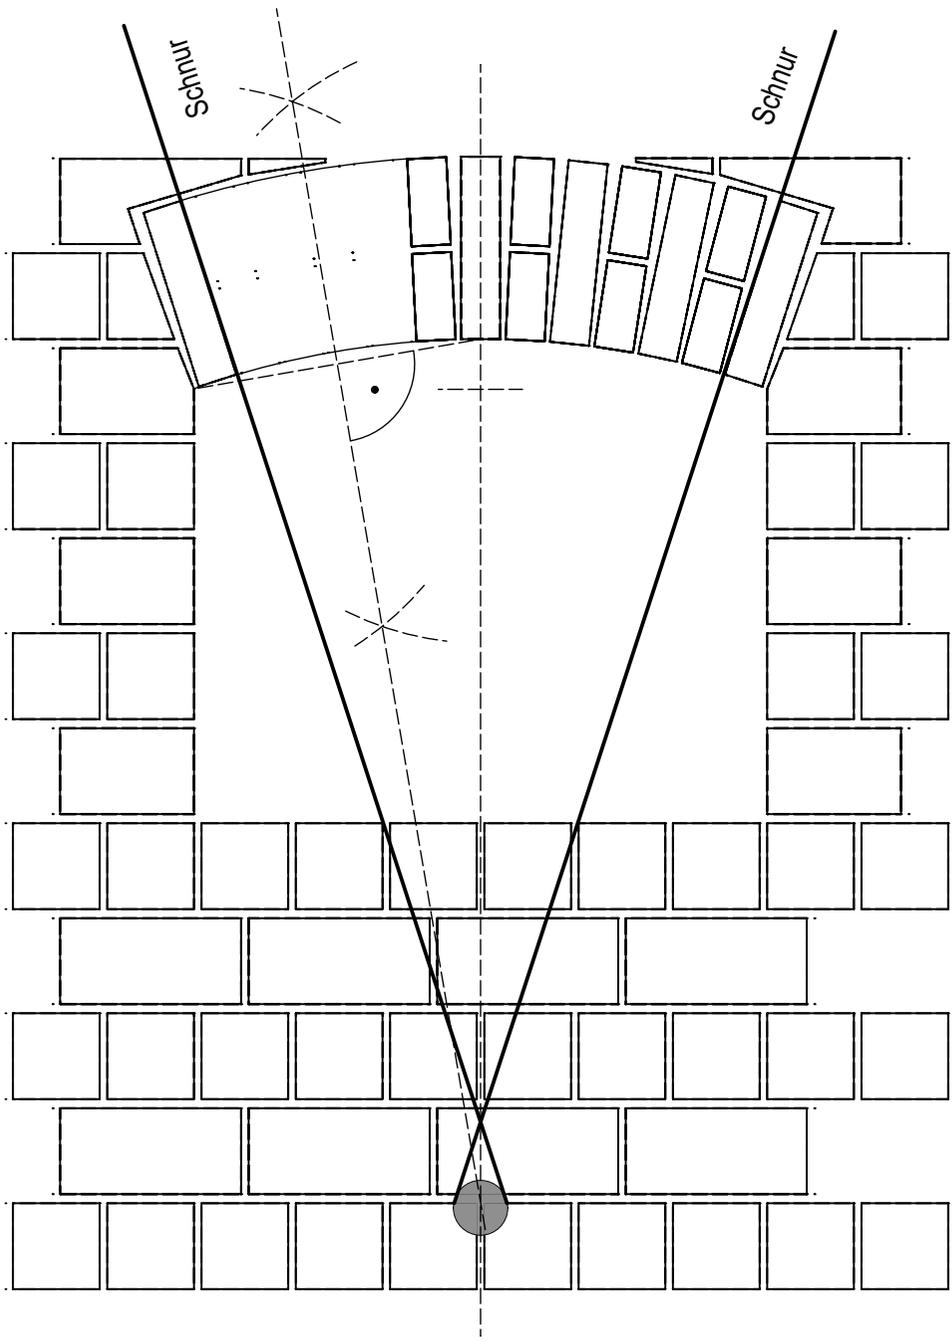


Maßstab 1:10

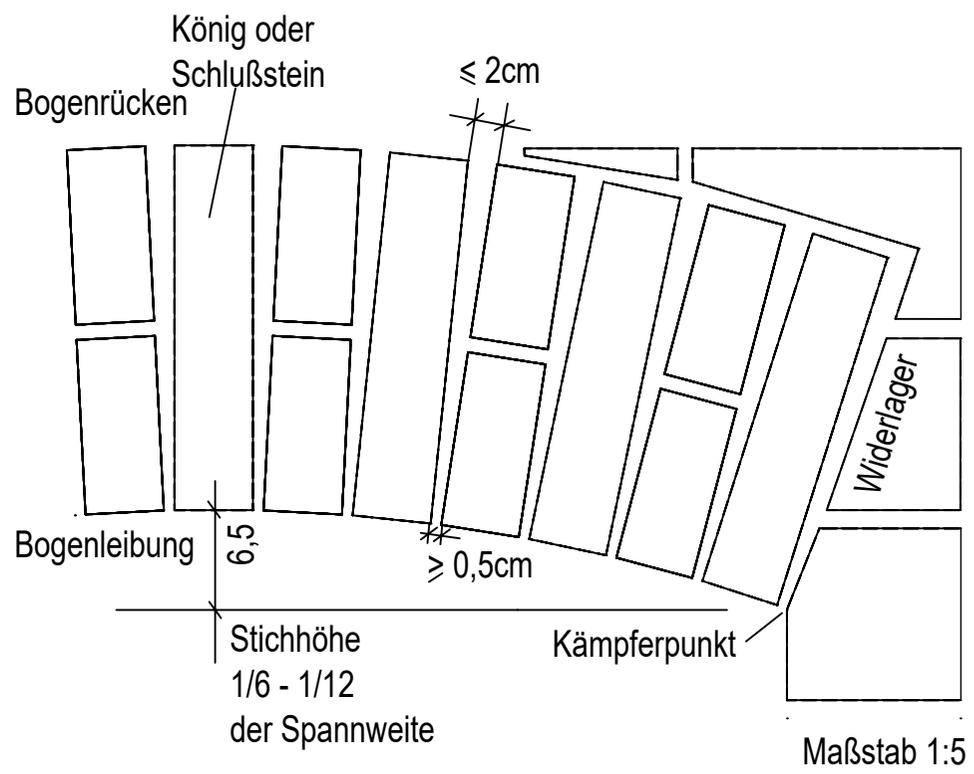


Ansicht

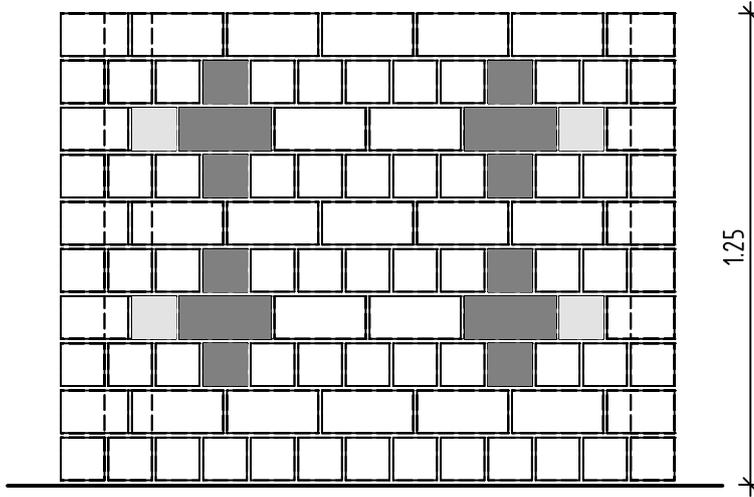


Seitenansicht

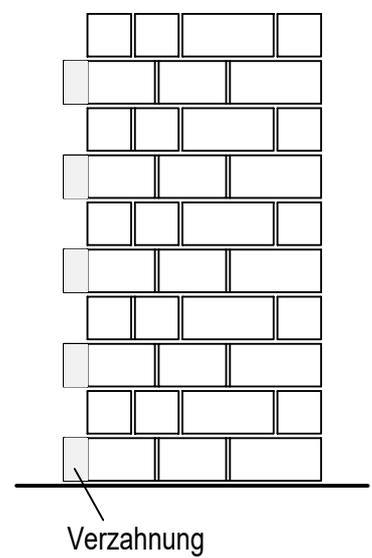


4.SCHICHT

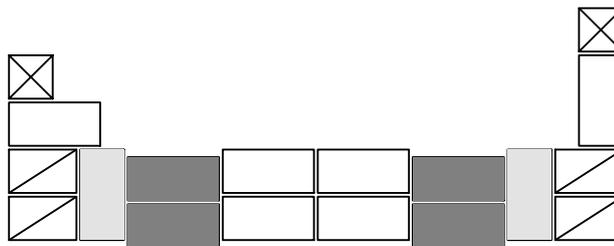

2.SCHICHT

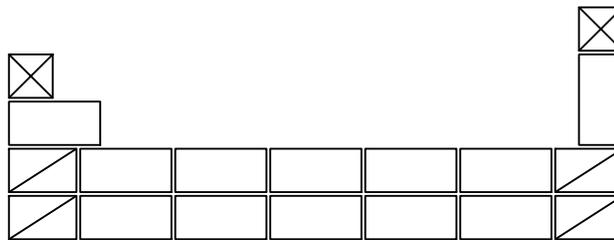

1.SCHICHT

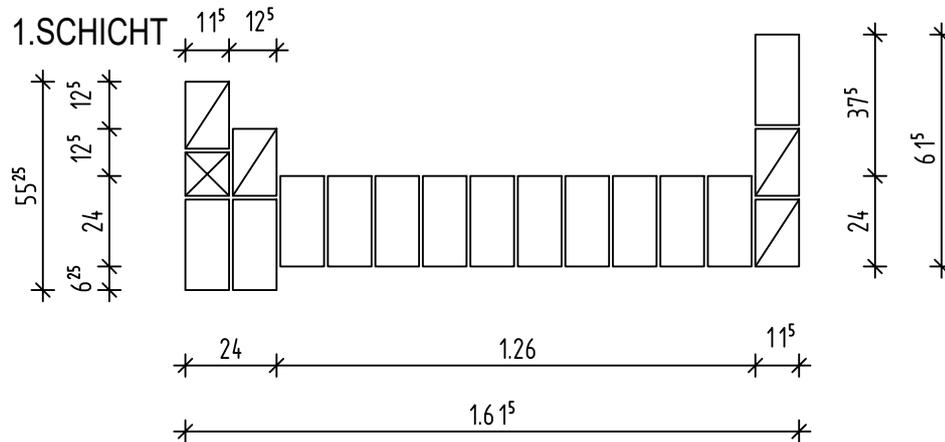


Kreuze an der  
Bundseite 2cm  
vorstehend


Maßstab 1:20

Kurzbez.:	Mauerwerksbau 2.1	2-M1-4	
Auftrag:	Gegliederter Pfeiler		


Ansicht

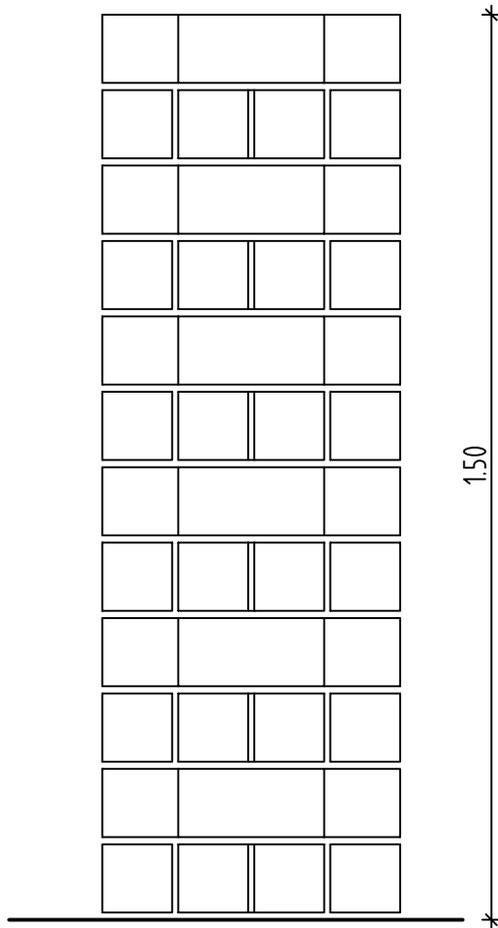


Isometrie

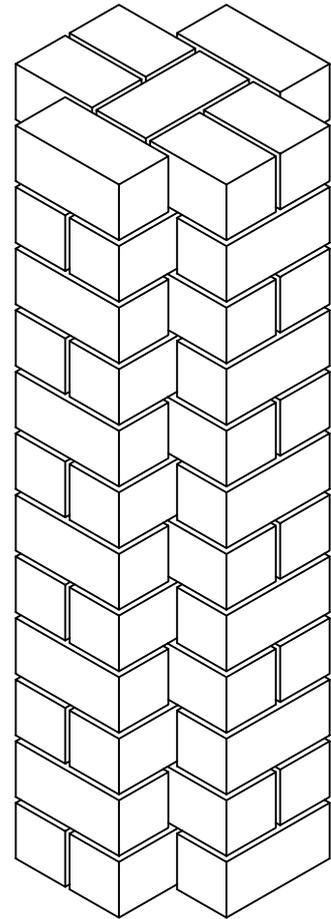

1.Schicht

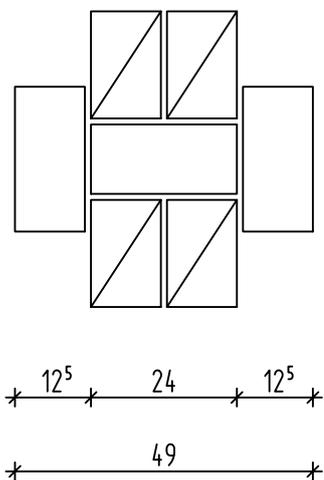


2.Schicht

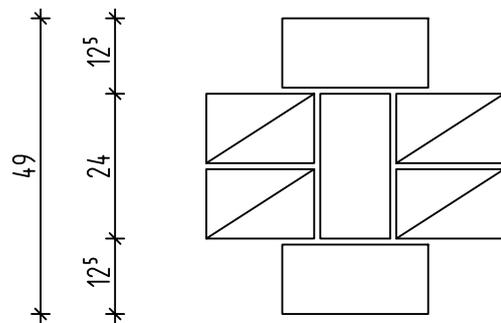


Kurzbez.:	Mauerwerksbau 2.1	2-M1-5	
Auftrag:	Mauerwerk 36,5 mit Nische und Wandschlitz		





Ansicht

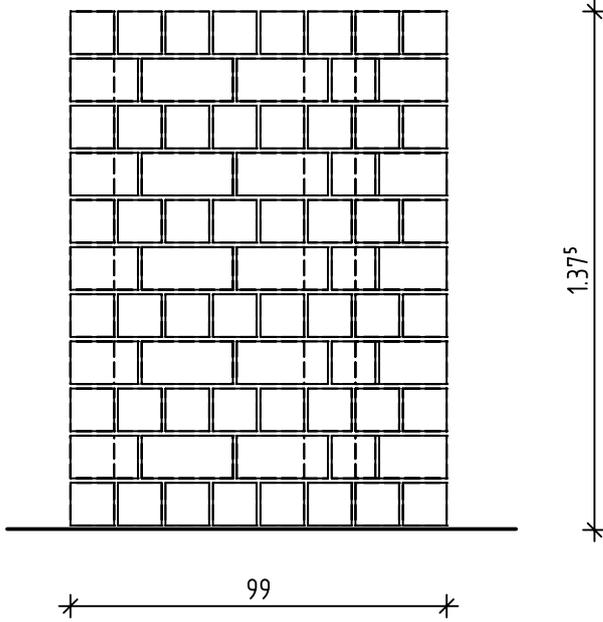


Seitenansicht

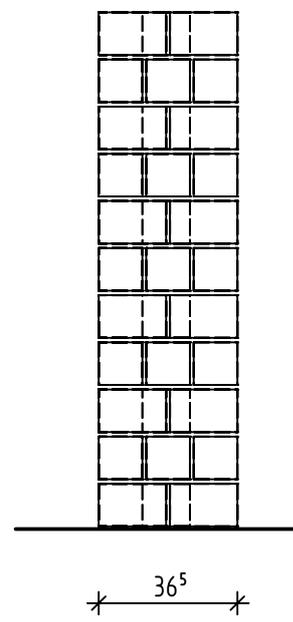


2.Schicht

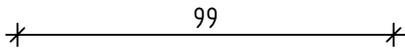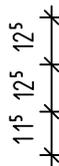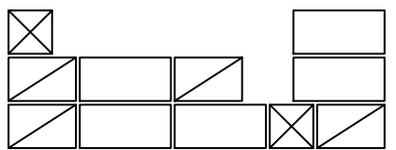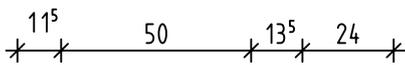

1.Schicht

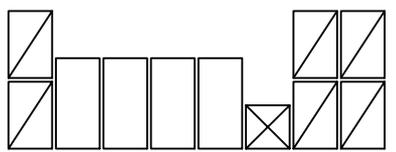


Isometrie

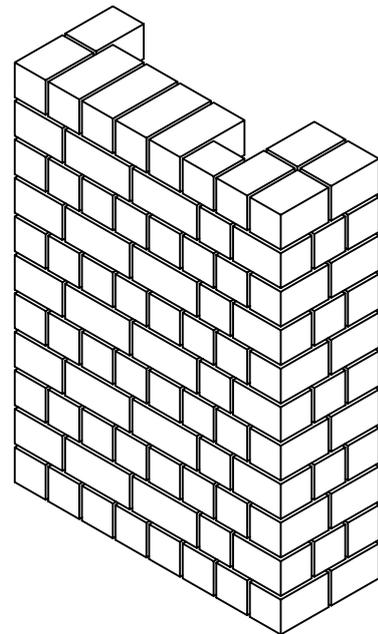


Maßstab 1:20


ANSICHT

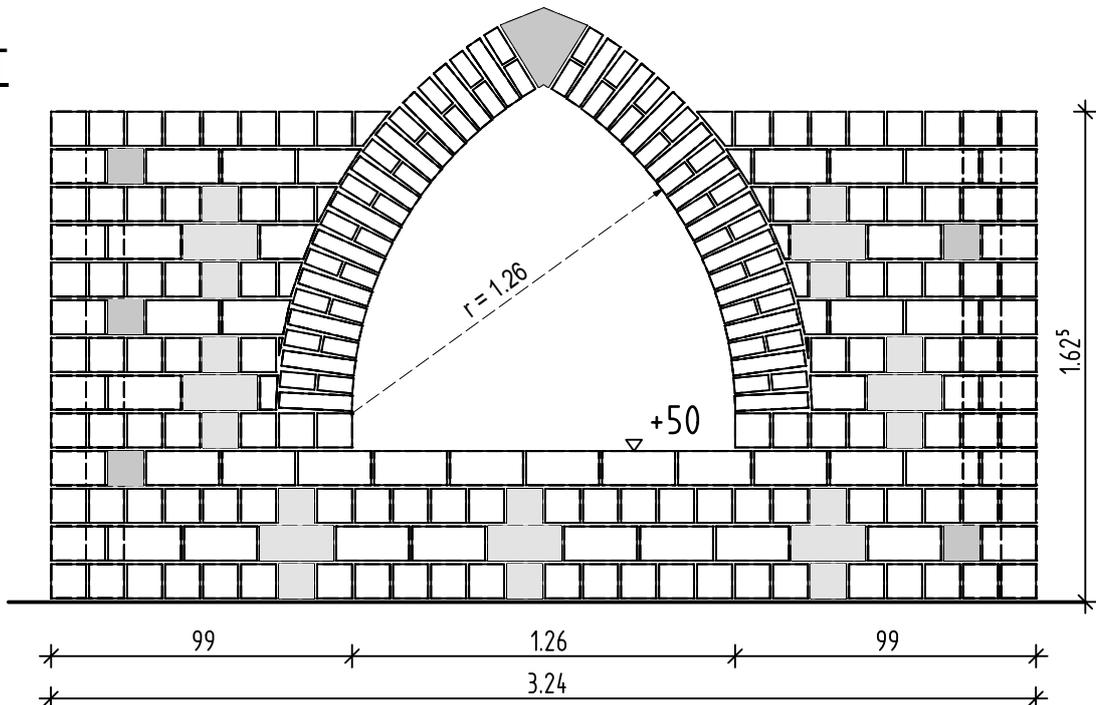


4.SCHICHT

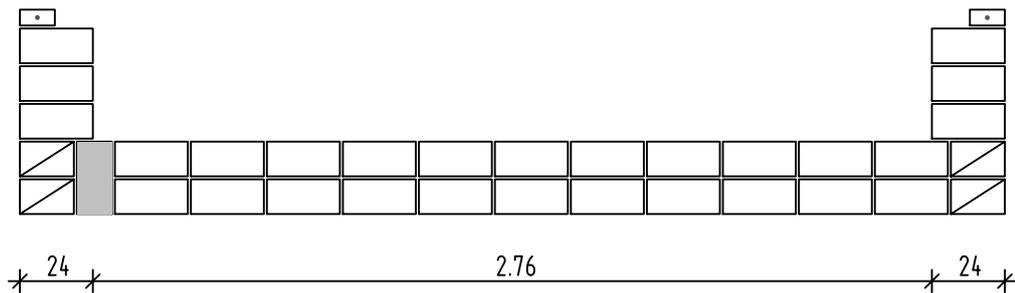


2.SCHICHT

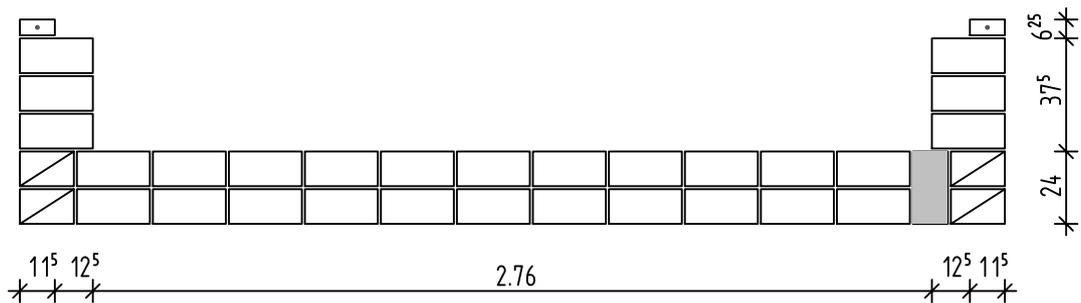

1.SCHICHT

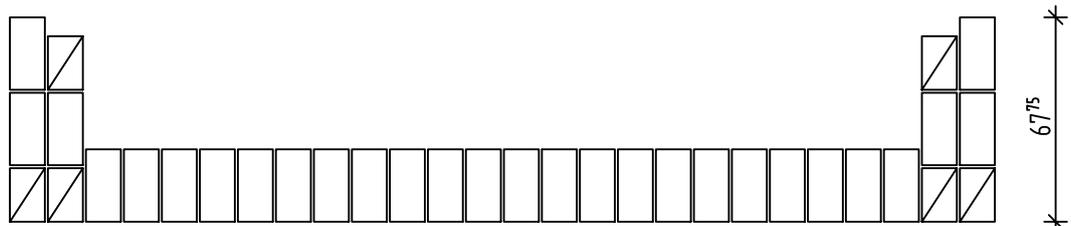


Maßstab 1:25

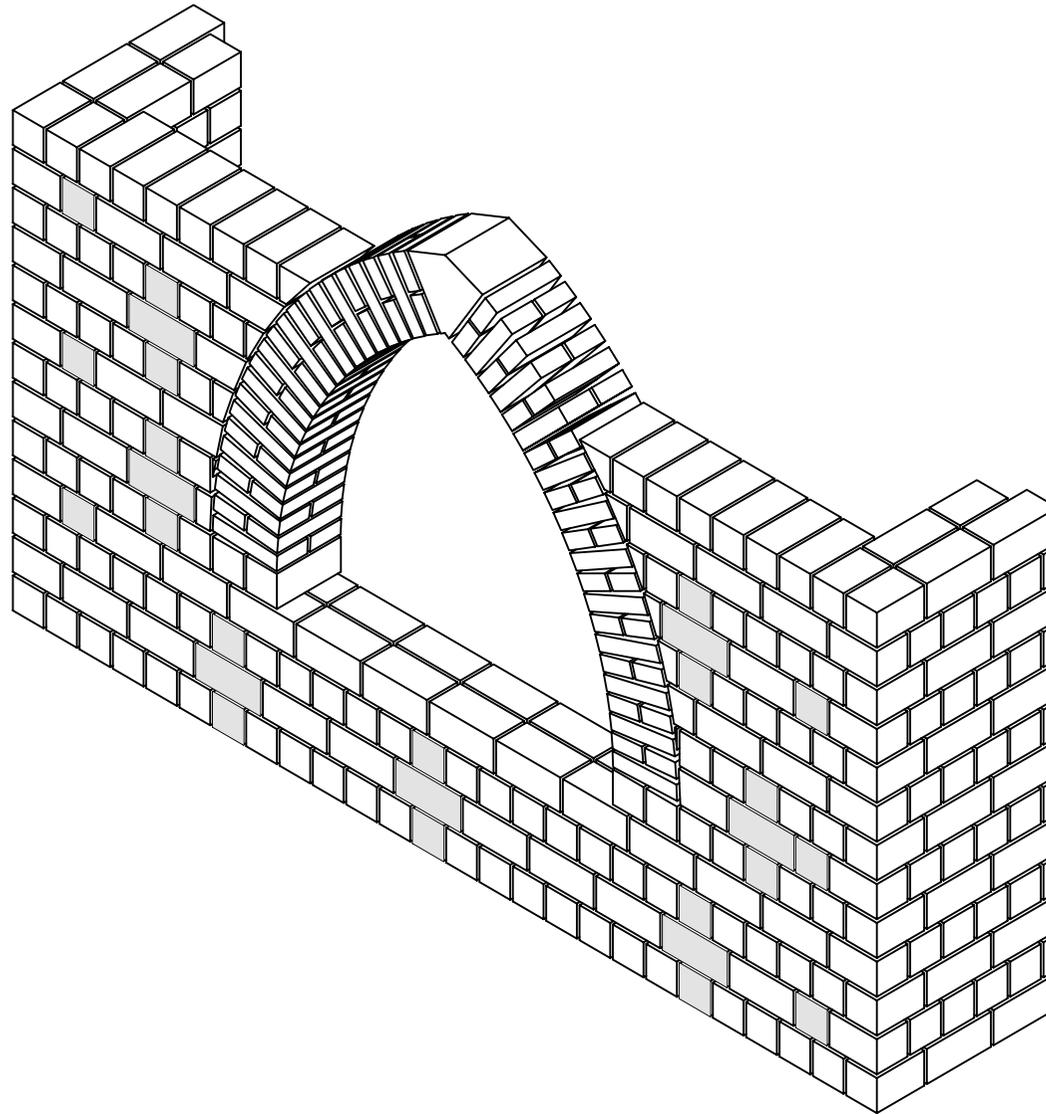


Kurzbez.:	Mauerwerksbau 2.2	2-M2-2	
Auftrag:	Natursteinmauerwerk		


### Regelmäßiges Schichtmauerwerk

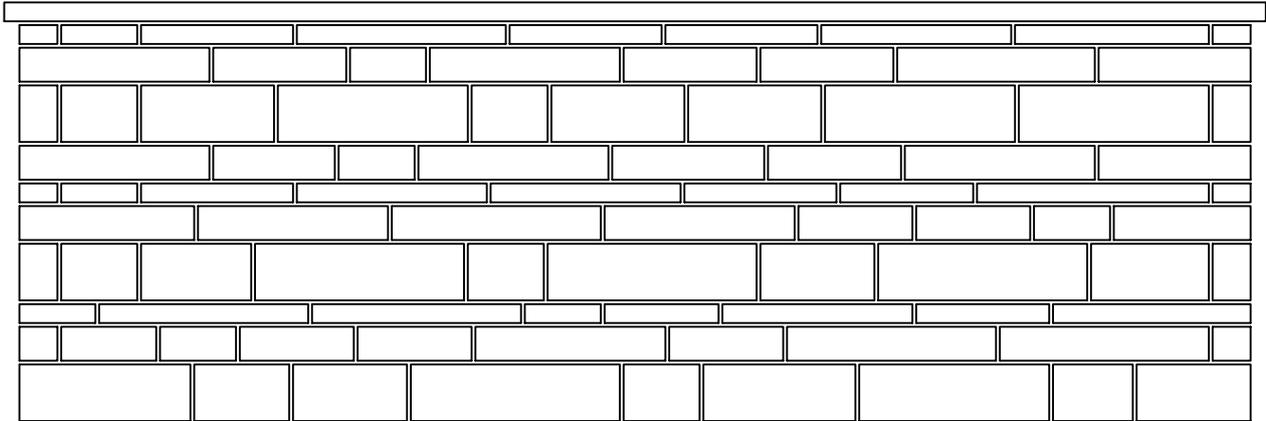


### Unregelmäßiges Schichtmauerwerk

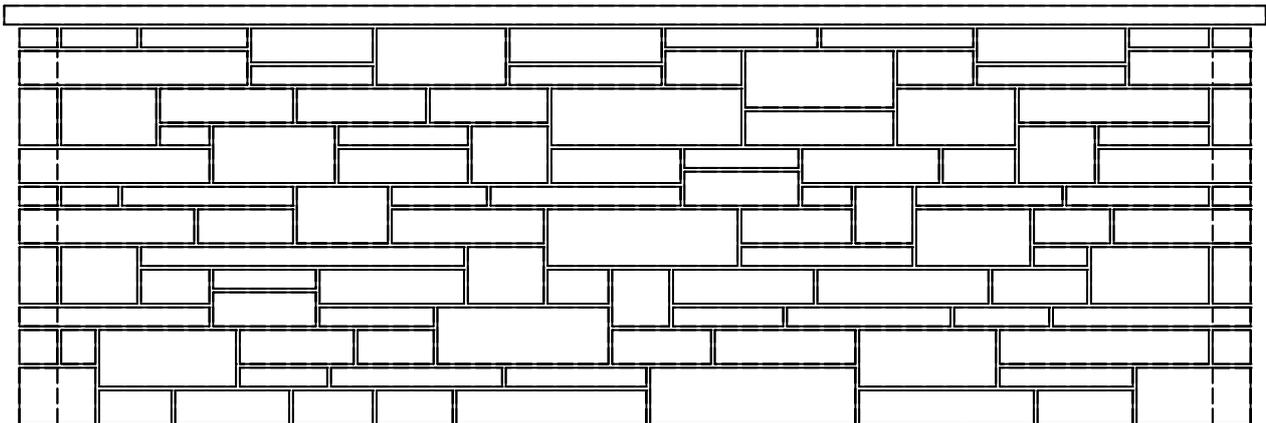


### Grundriss

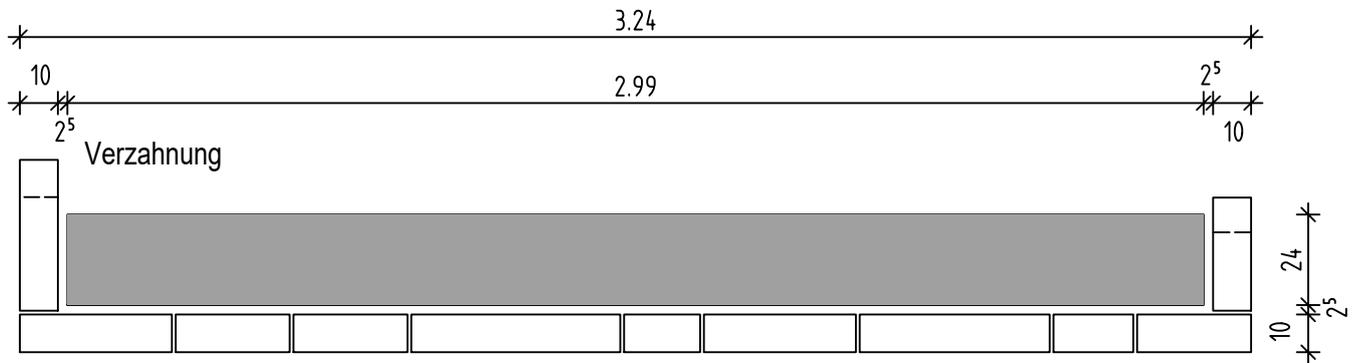


Ansicht

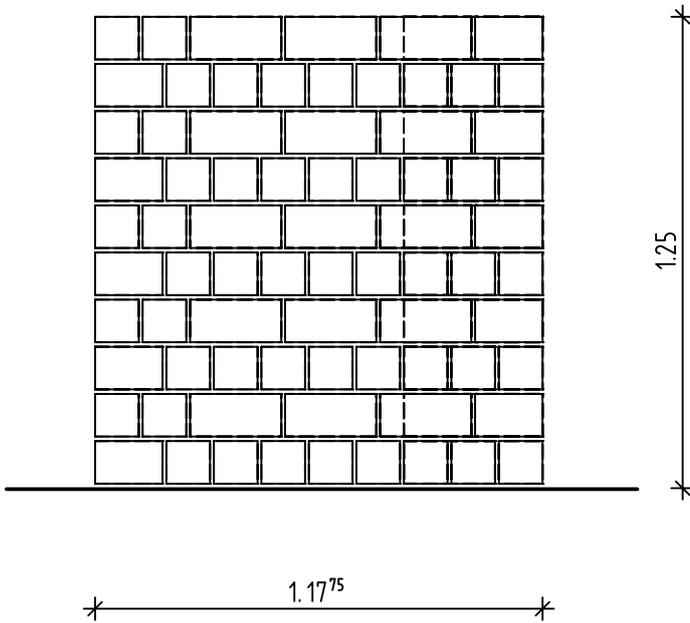


Seitenansicht

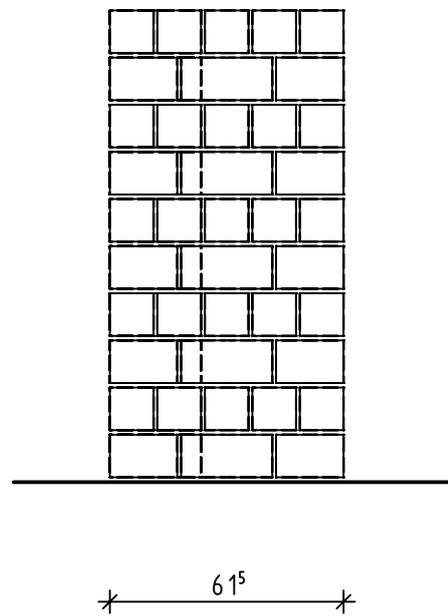


2.Schicht

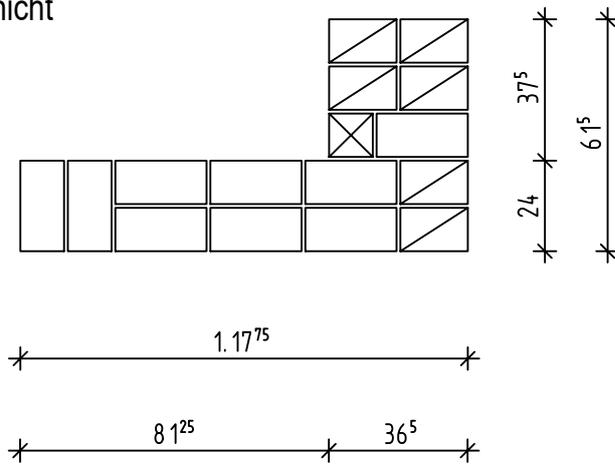

1.Schicht

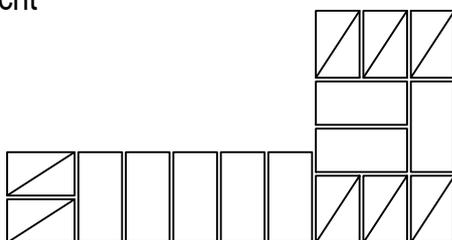


Isometrie

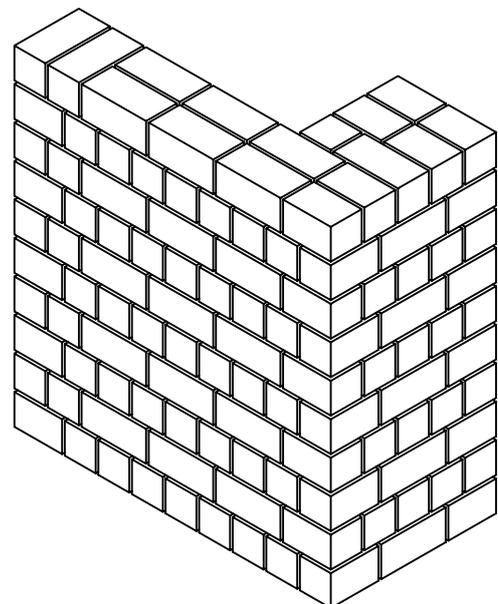


Steinformat: 2DF  
Maßstab 1:20

# Ansicht

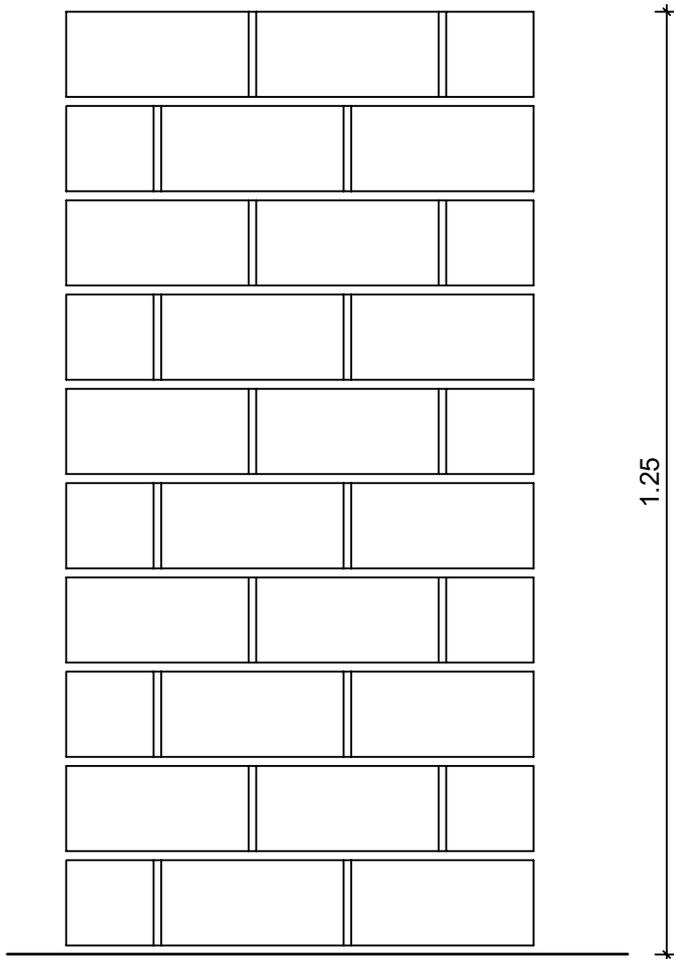


# Schrägbild (unmaßstäblich)

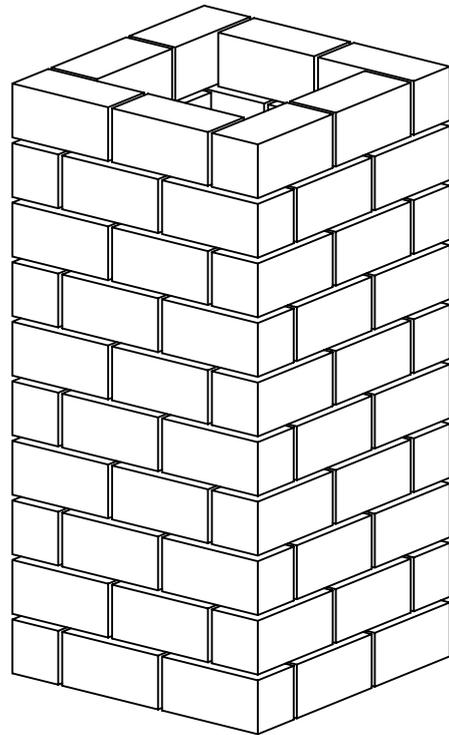


Mastab 1:10


## 1.Schicht

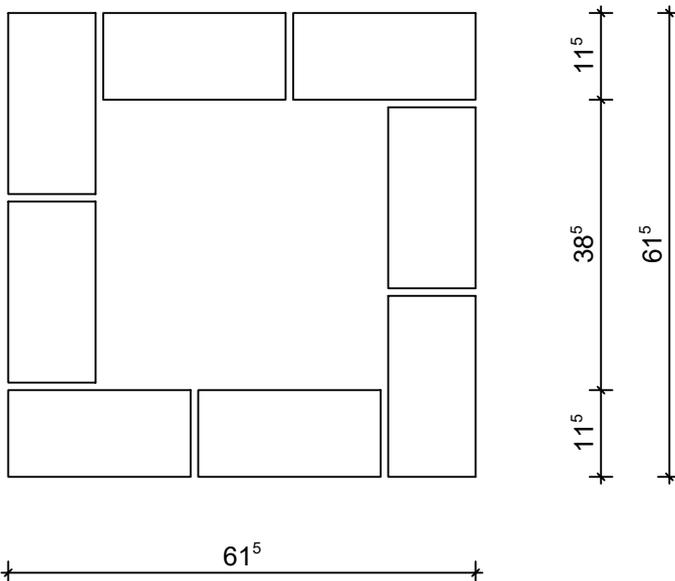


## 2.Schicht

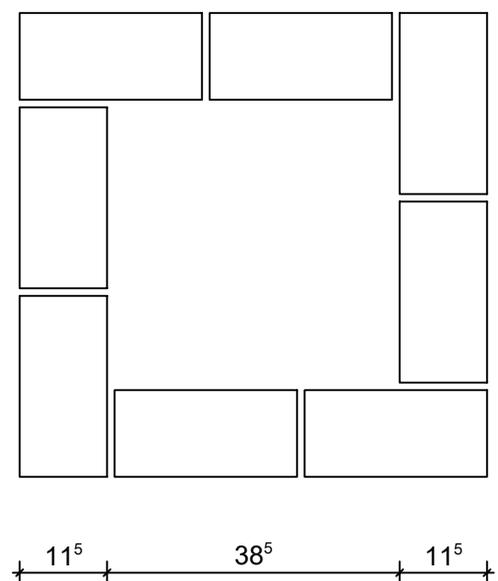


### Ansicht

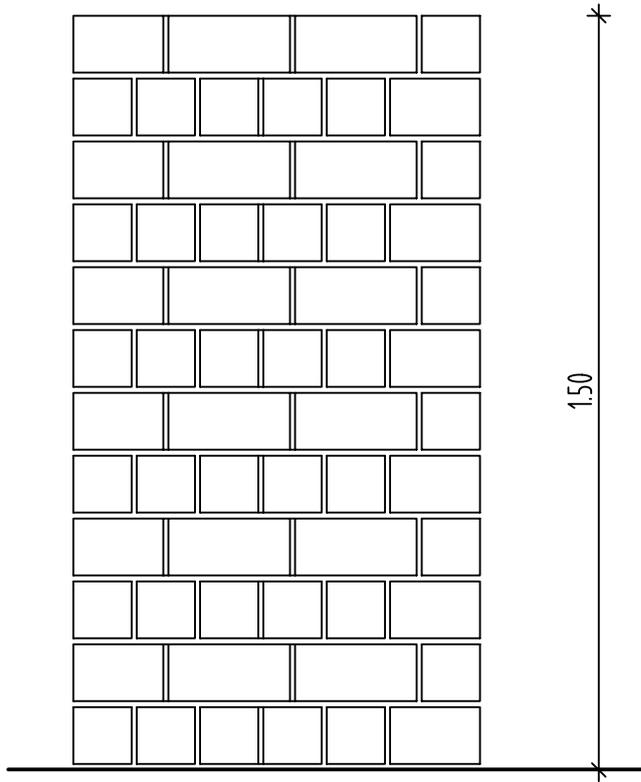


### Seitenansicht

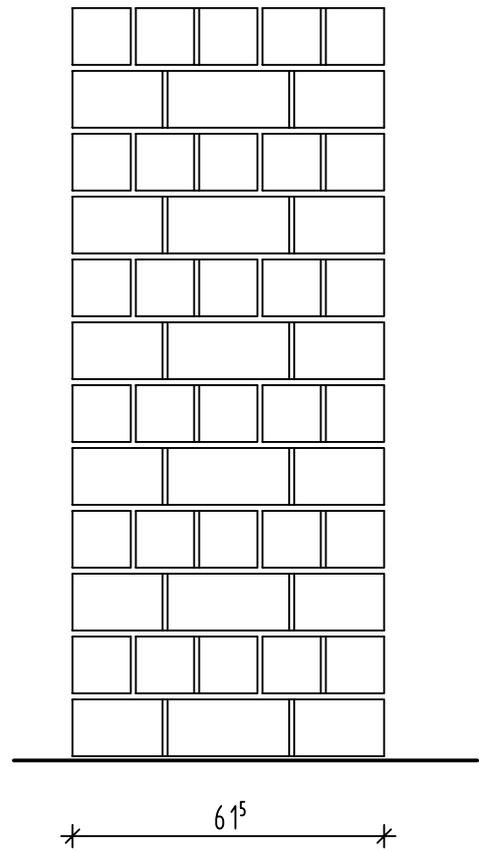


### 2.Schicht

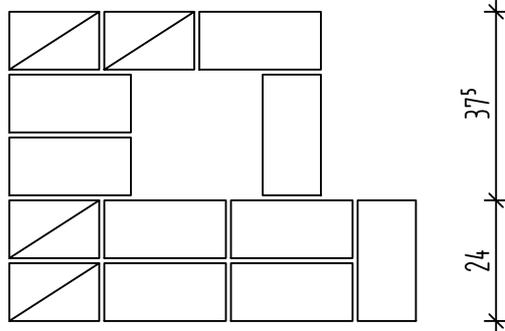

### Isometrie

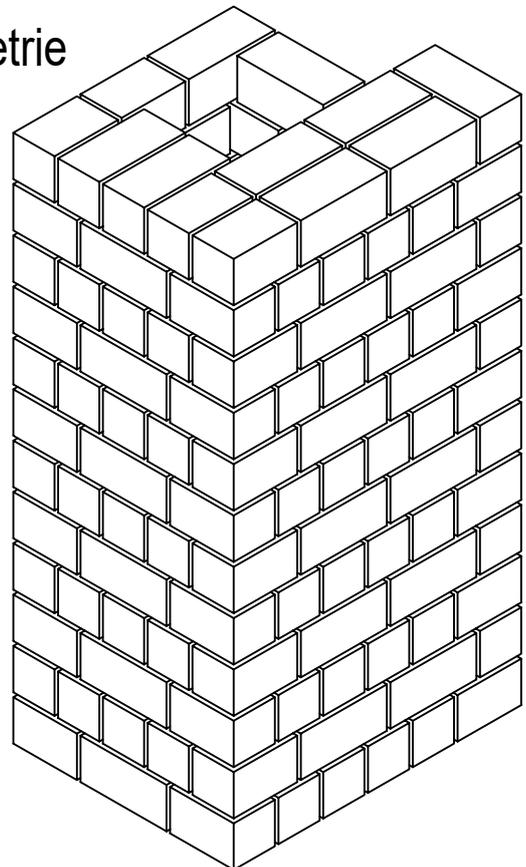


### 1.Schicht

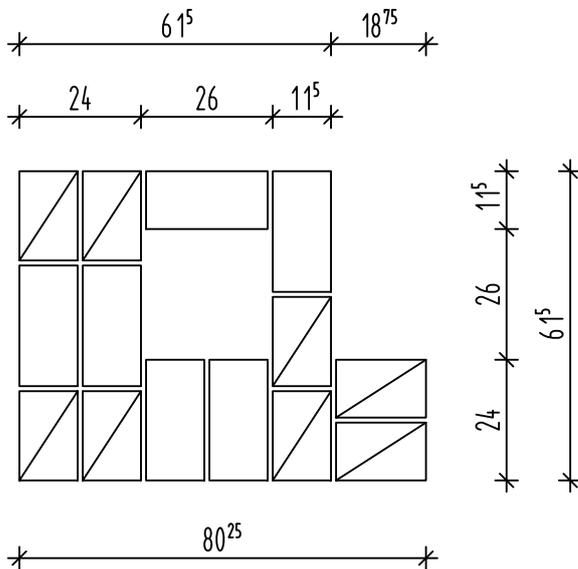


Kurzbez.:	Mauerwerksbau 2.3	2-M3-1	
Auftrag:	Mauerwerk im Blockverband und Korbboogen		


### Ansicht

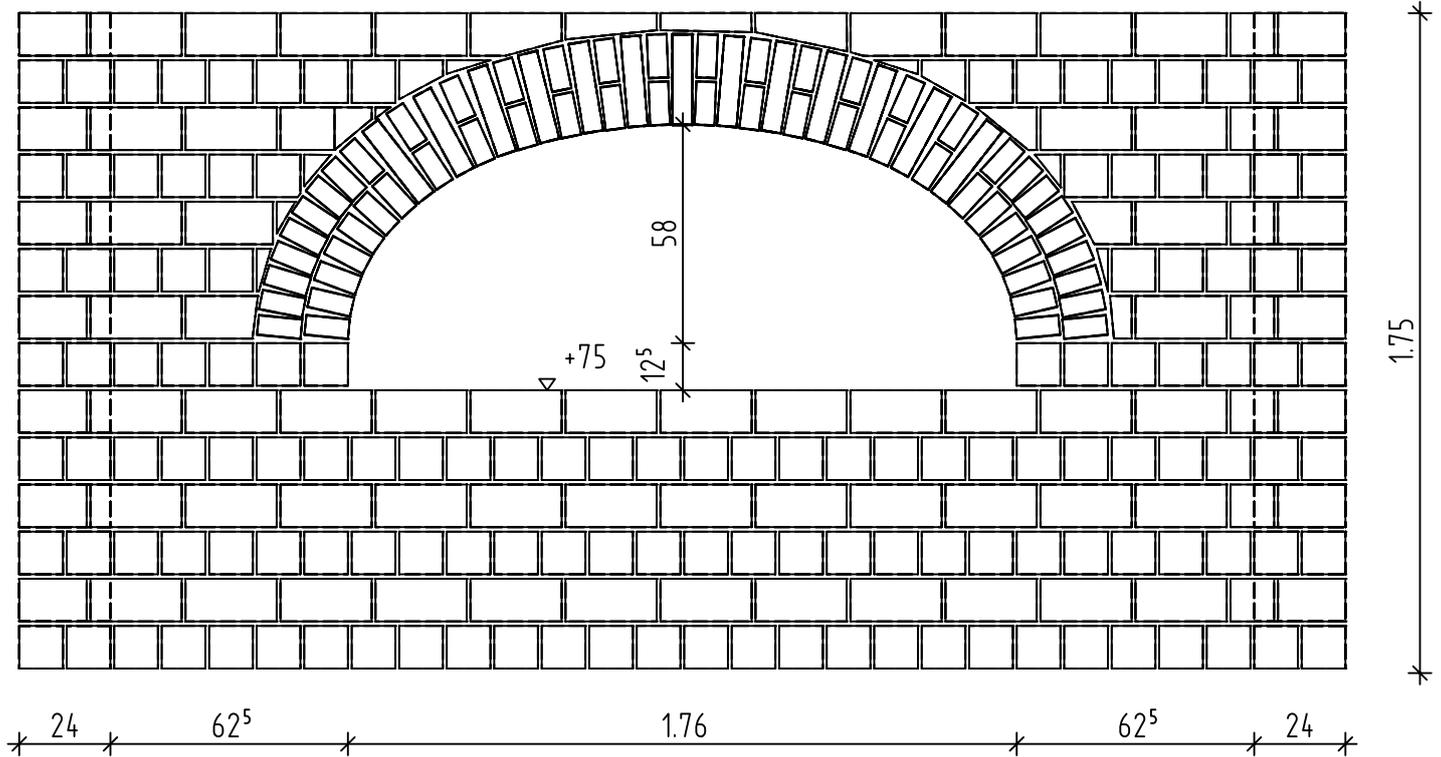


### 7.Schicht

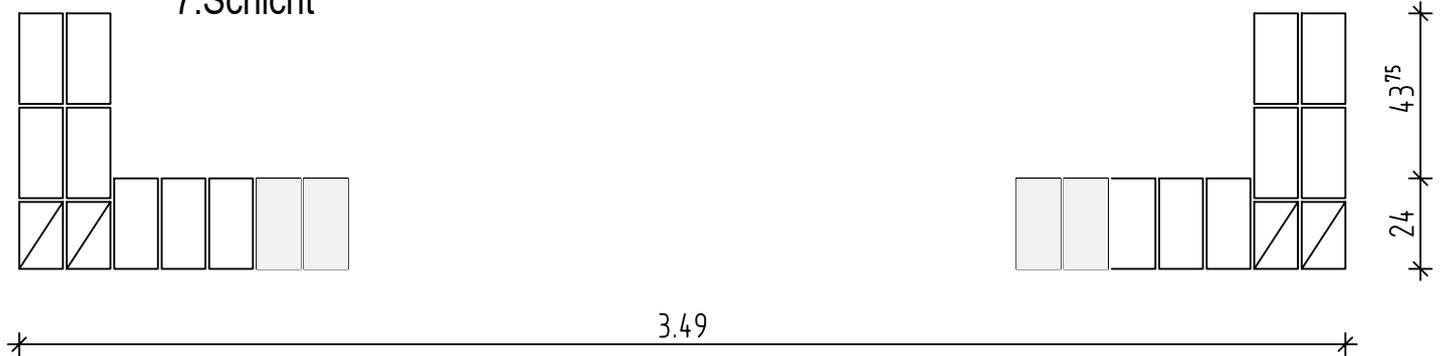

### 2.Schicht

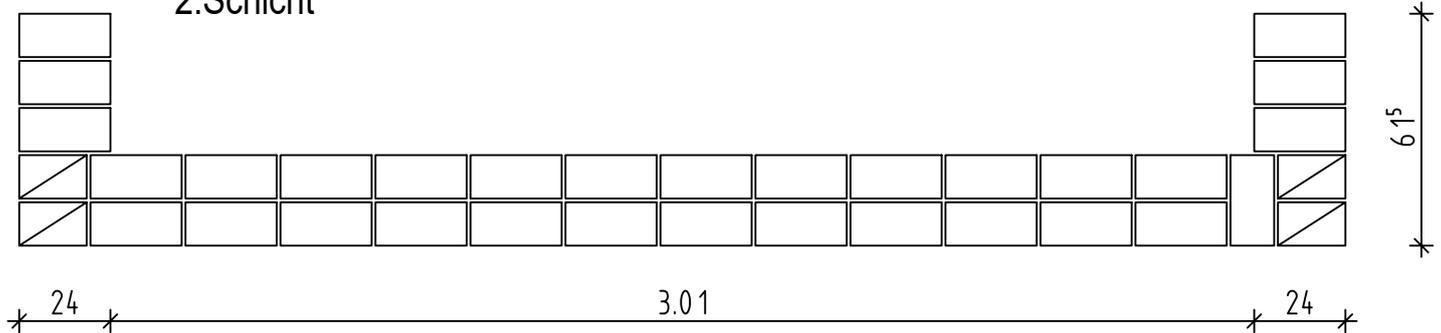




### 1.Schicht

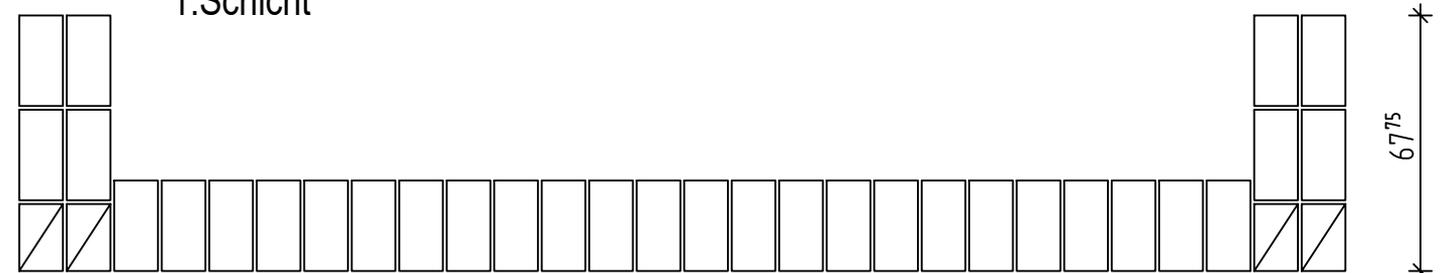





Maßstab 1:20

Kurzbez.:	Mauerwerksbau 2.3	2-M3-1	
Auftrag:	Mauerwerk im Blockverband und Korbbogen		

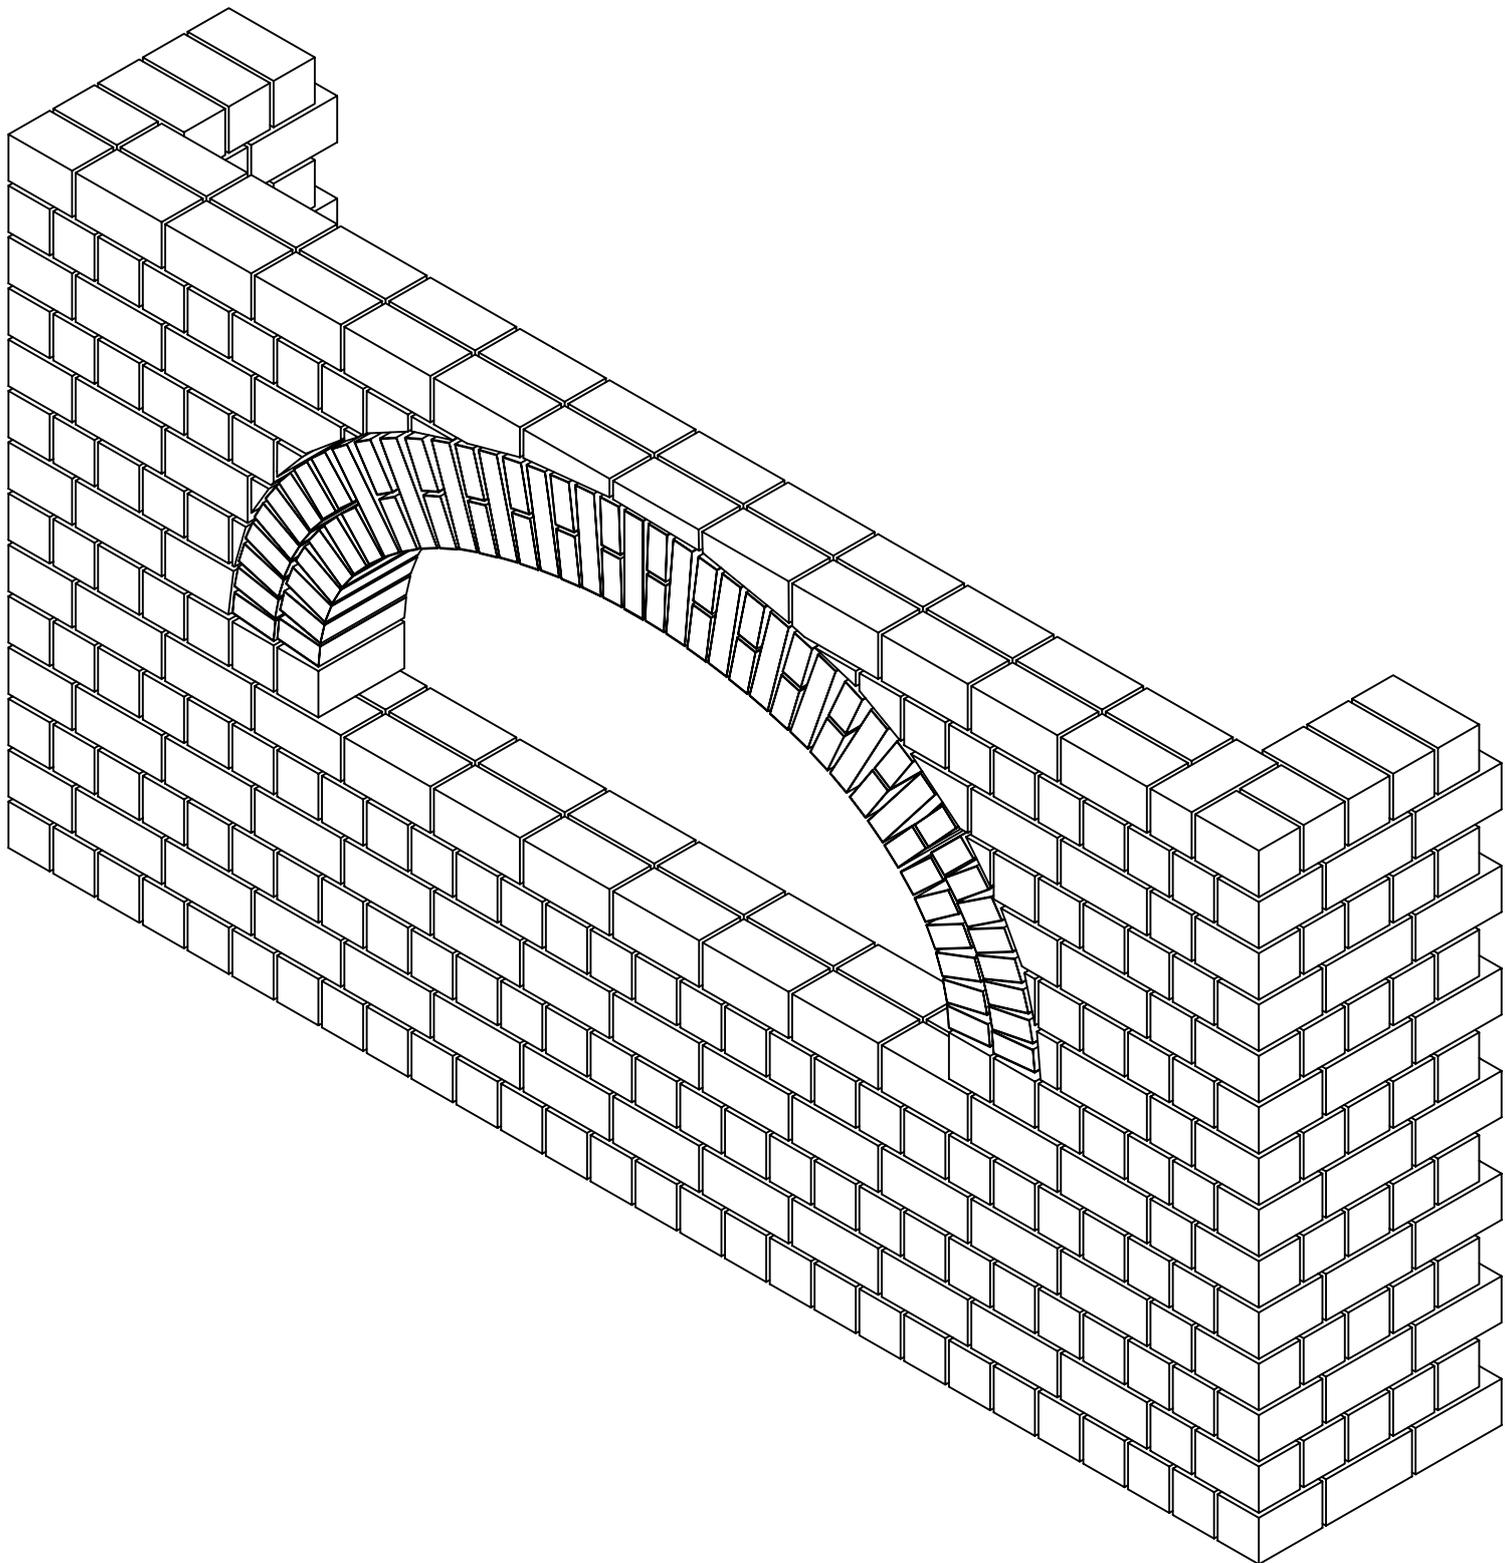

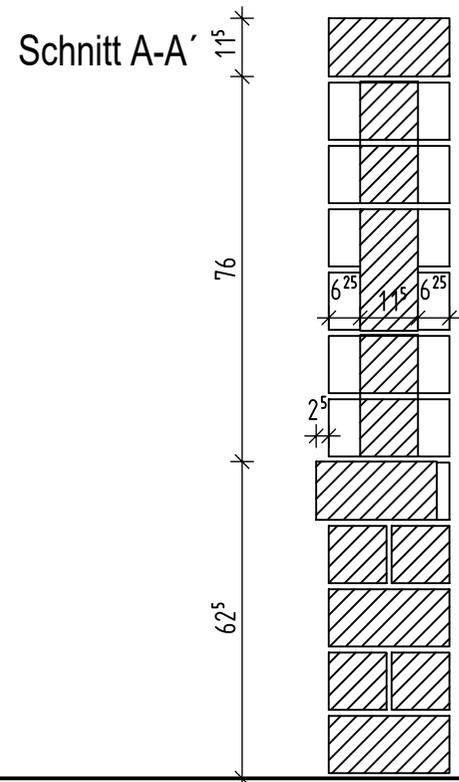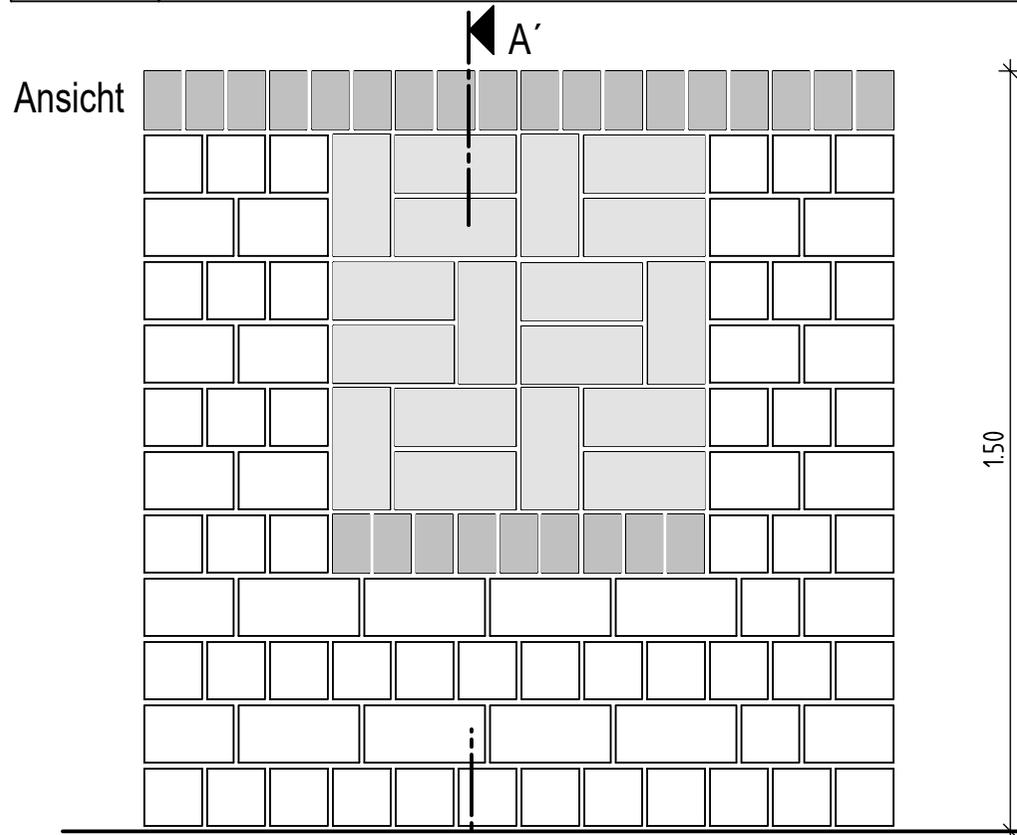


**Steinformat:**  
 Pfeiler u. Fensterausmauerung 2DF  
 Rollschichten NF

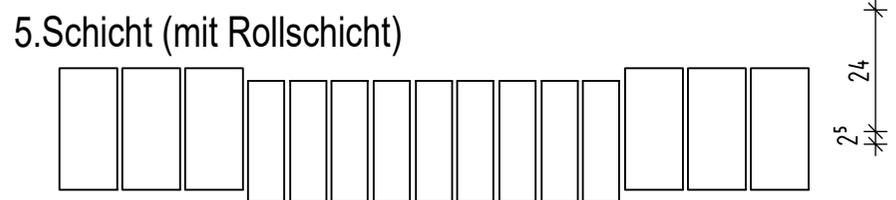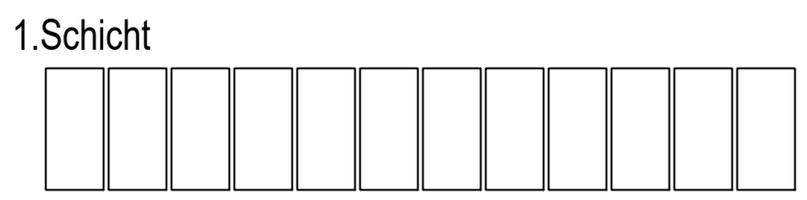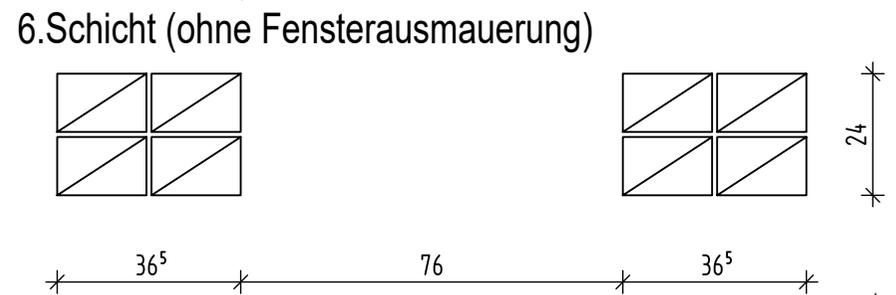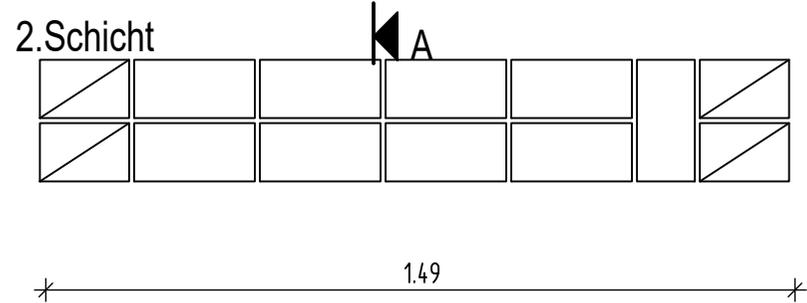


Kurzbez.:	Mauerwerksbau 2.3	2-M3-3	
Auftrag:	Mauervorlage 12,5 cm auf 24er Wand		


### Ansicht

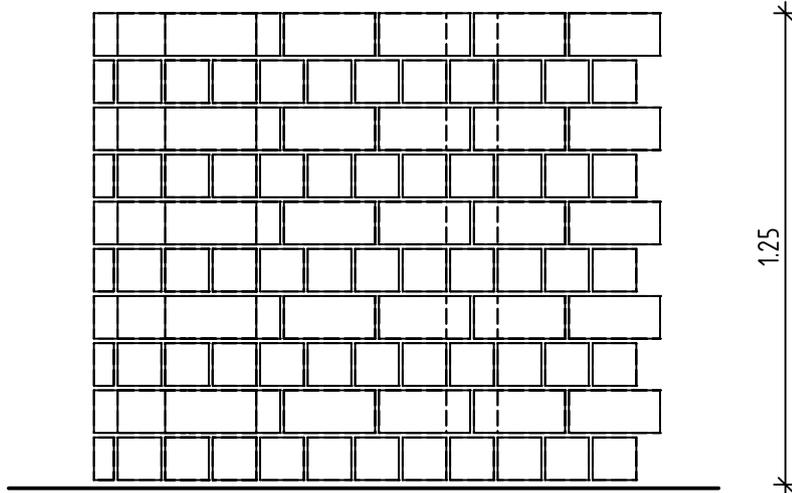


### Seitenansicht

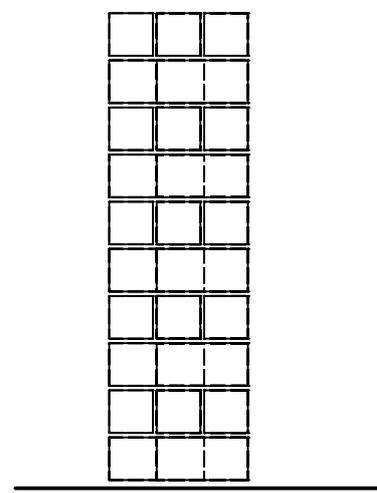


### 2.Schicht

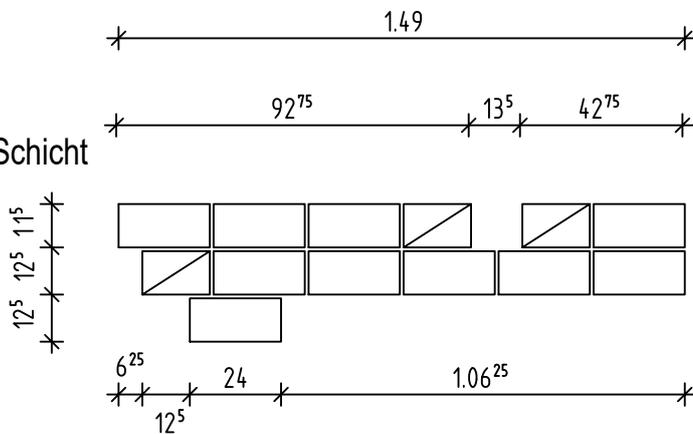

### 1.Schicht

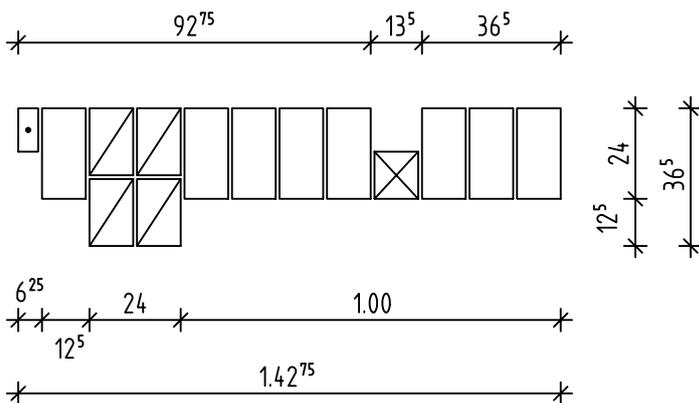


### Isometrie

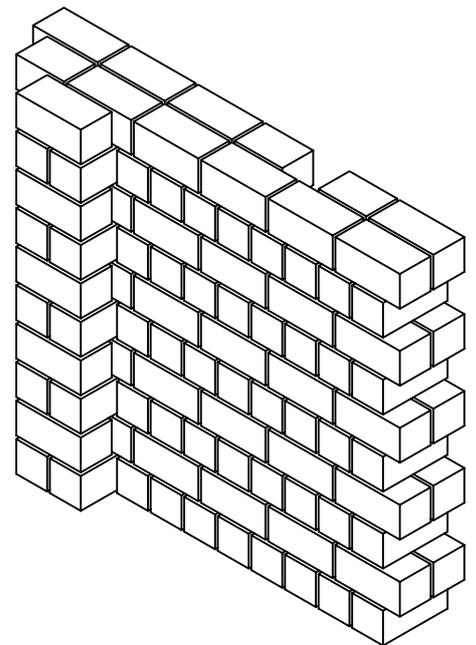


Steinformat 2DF  
Maßstab 1:20


Ansicht

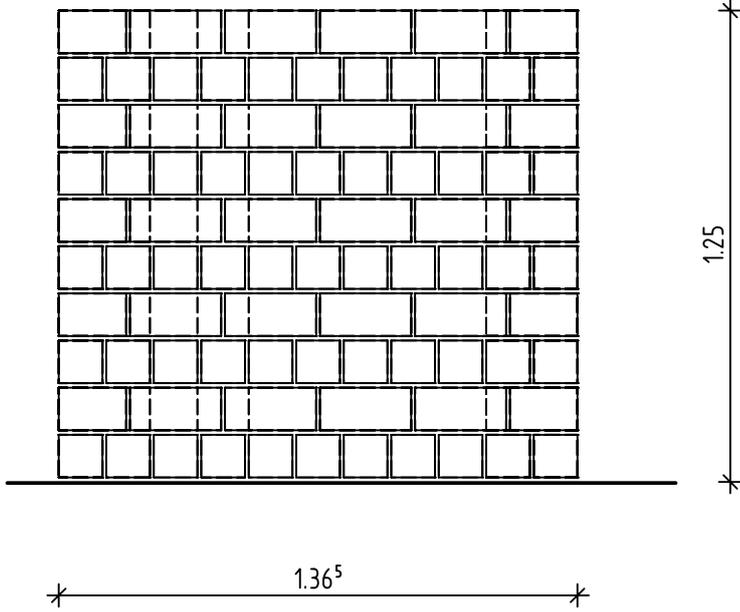


Seitenansicht

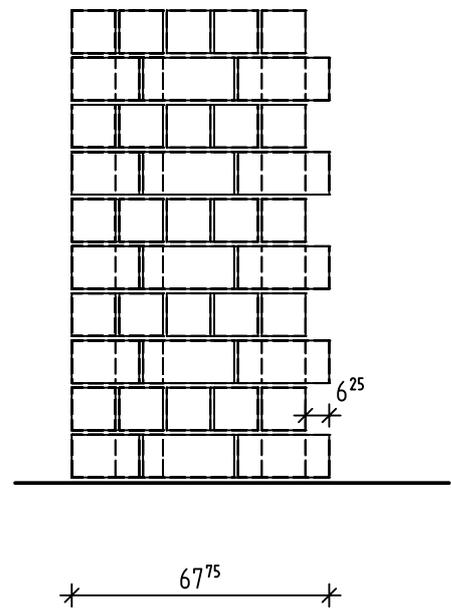


2.Schicht

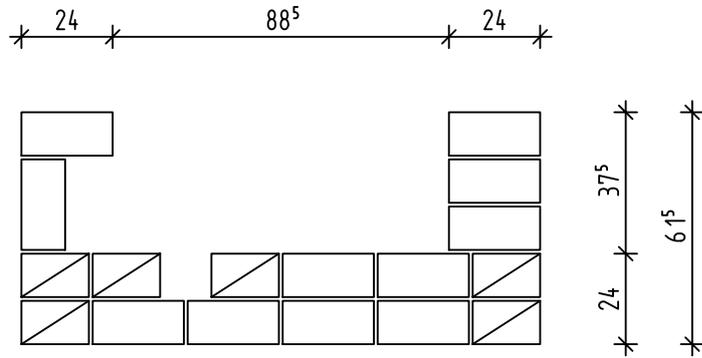

1.Schicht

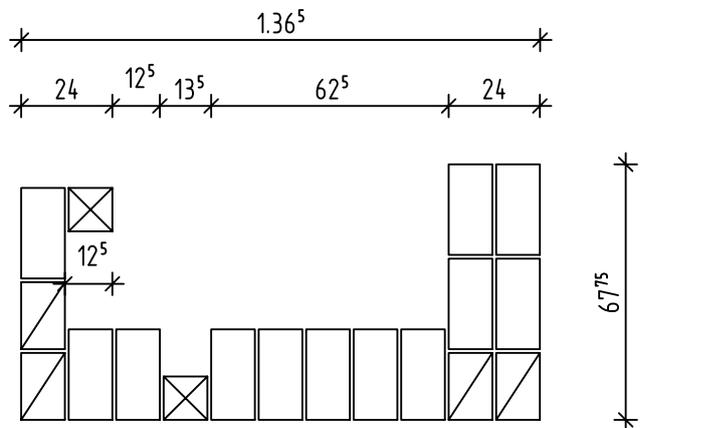

Isometrie

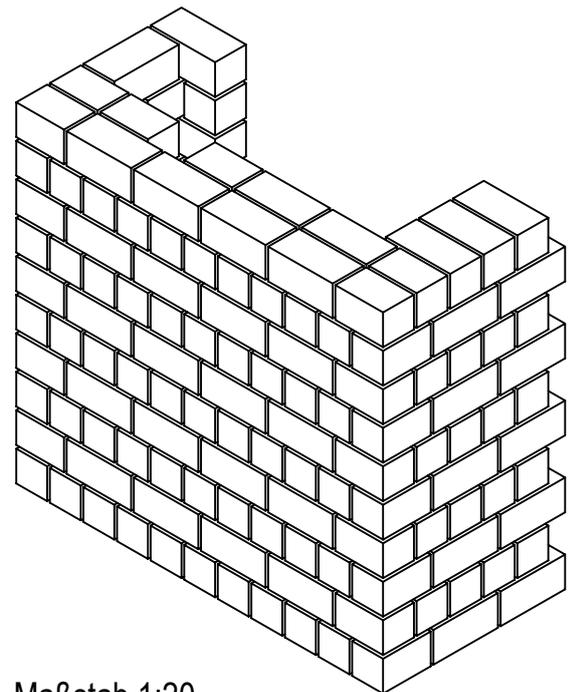



Maßstab 1:20

Kurzbez.:	Mauerwerksbau 2.3	2-M3-5	
Auftrag:	Rundmauerwerk		

**Auftrag:**


Mauern Sie das im Grundriss dargestellte Mauerwerk im Binderverband mit 2 DF KSL-Steinen 11 Schichten hoch.

Isometrie

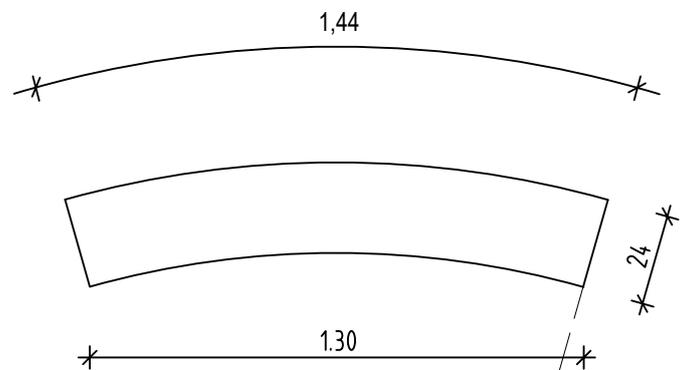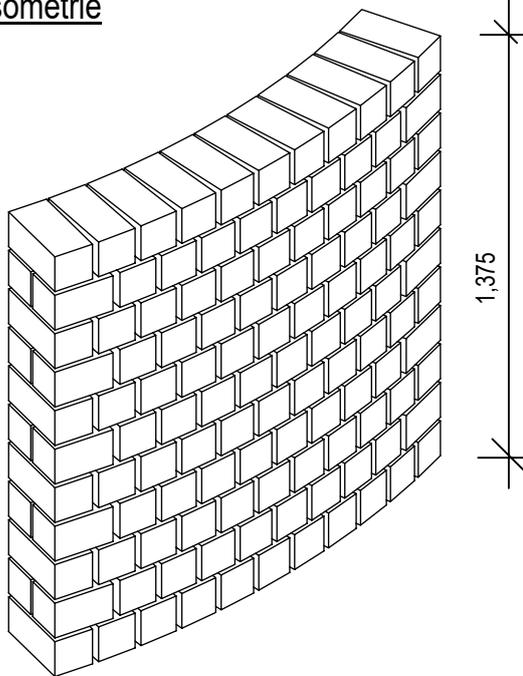


Grundrisskonstruktion

2.Schicht

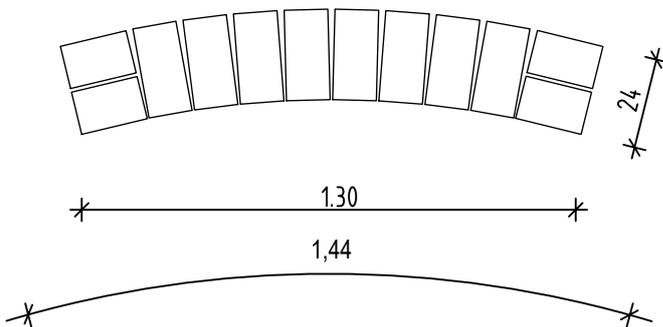

1.Schicht

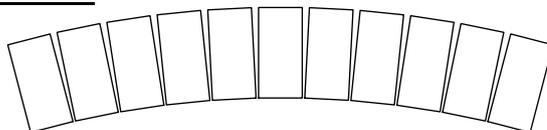


Innenradius 2,39


Maßstab 1:20

Kurzbez.:	Mauerwerksbau 2.4	2-M4-1	
Auftrag:	Wandscheibe im Kreuzverband mit scheinrechtem Bogen		


Ansicht

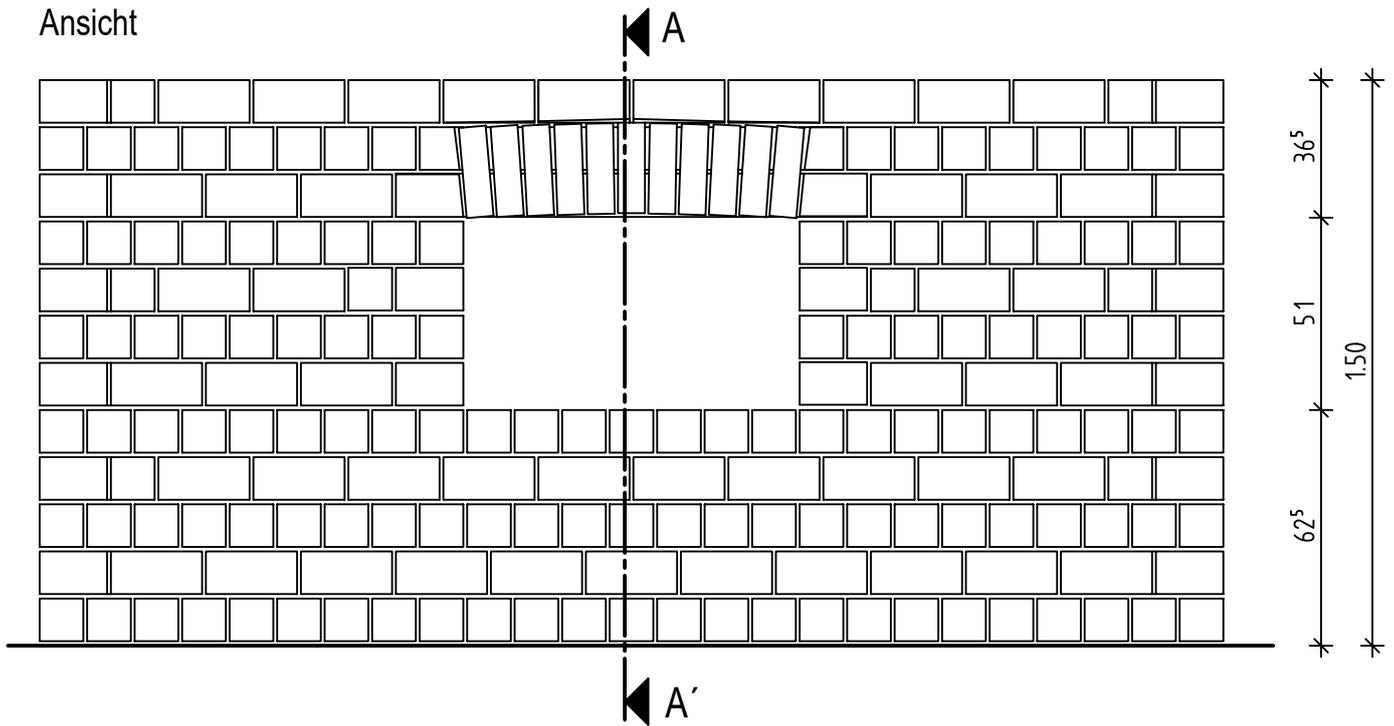


6.Schicht

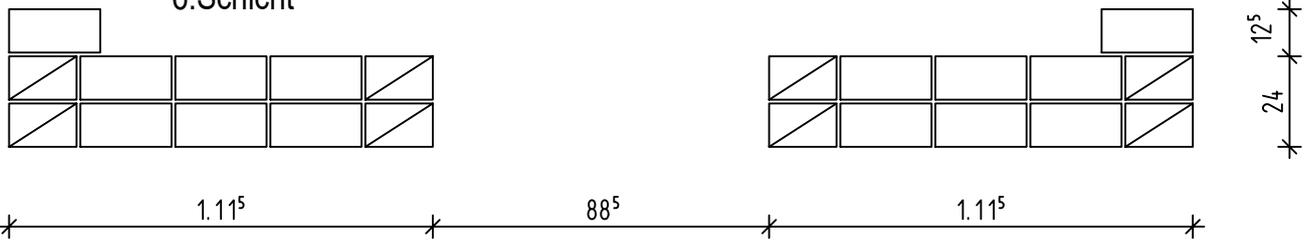


4.Schicht

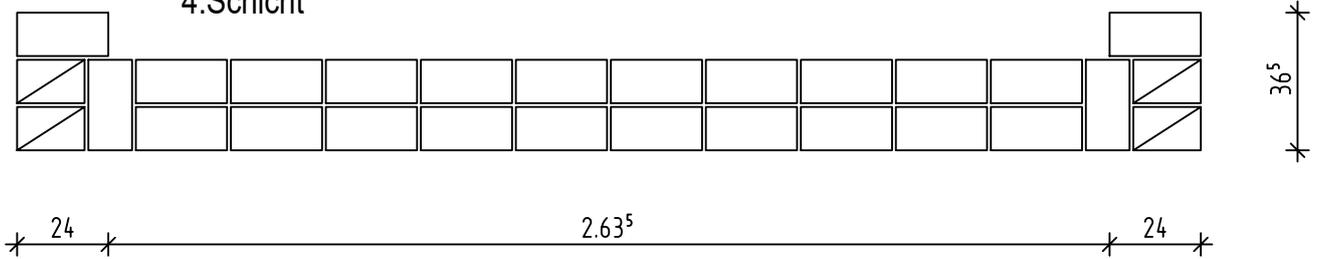

2.Schicht

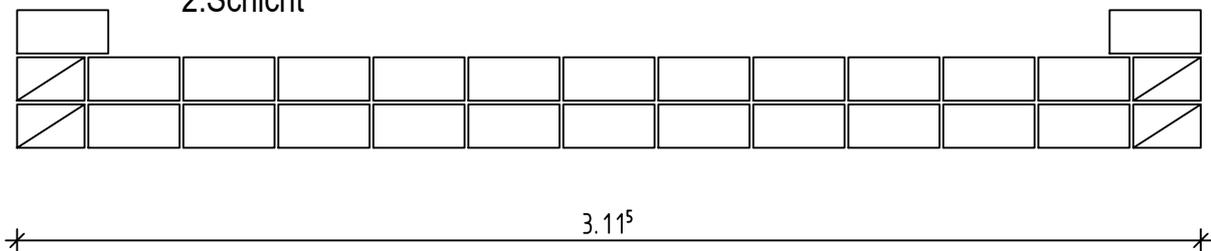

1.Schicht

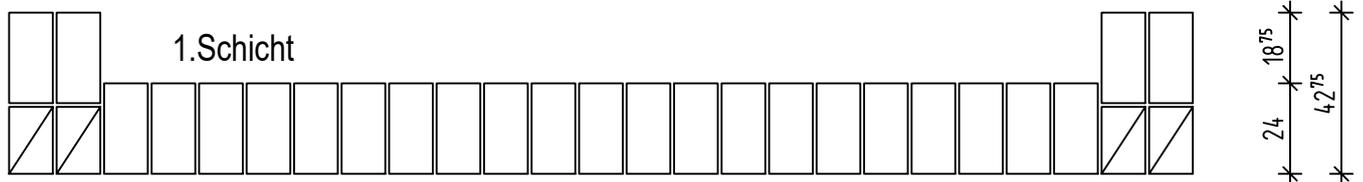


Steinformat 2DF/NF


Maßstab 1:20



### Schnitt A-A' 1:10

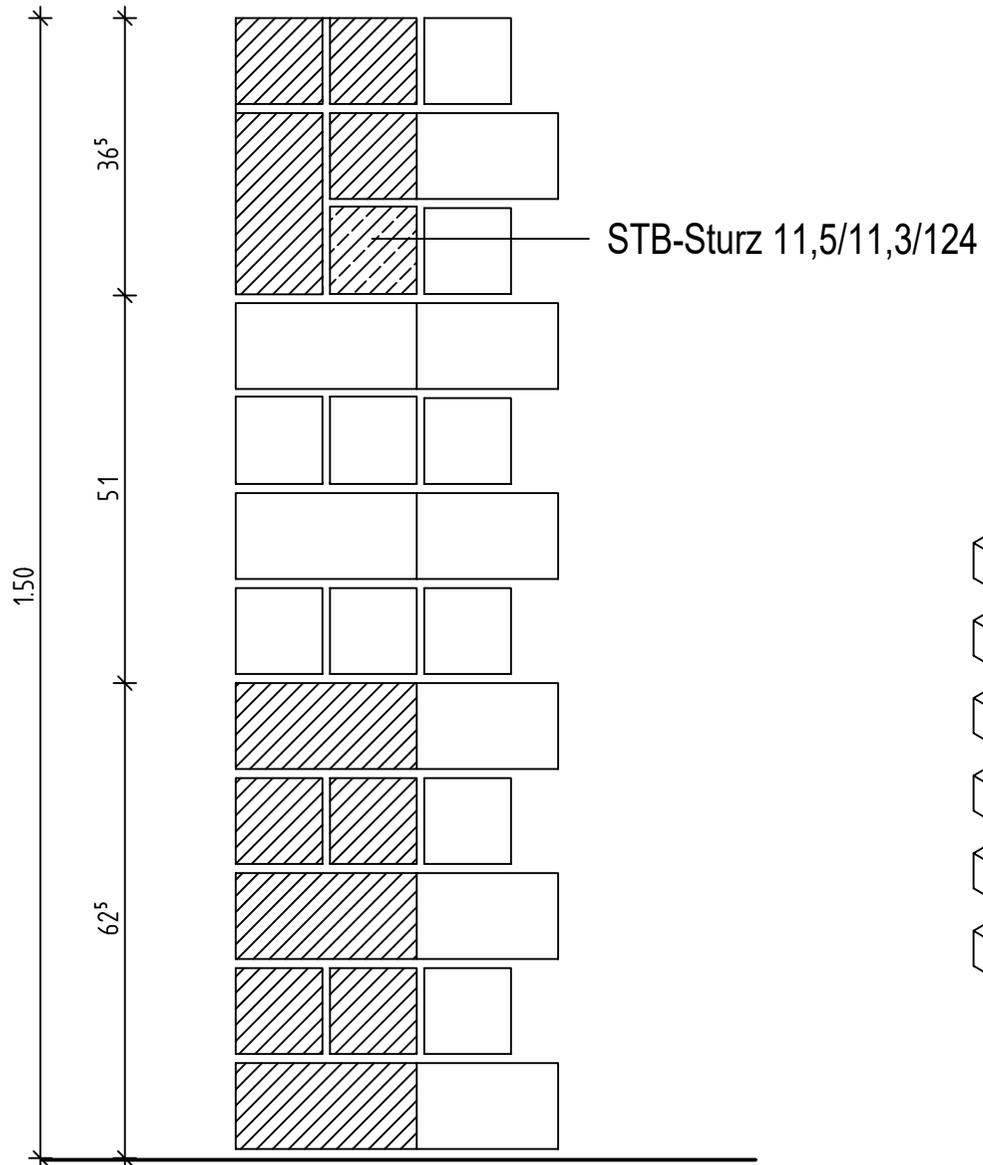


### Isometrie

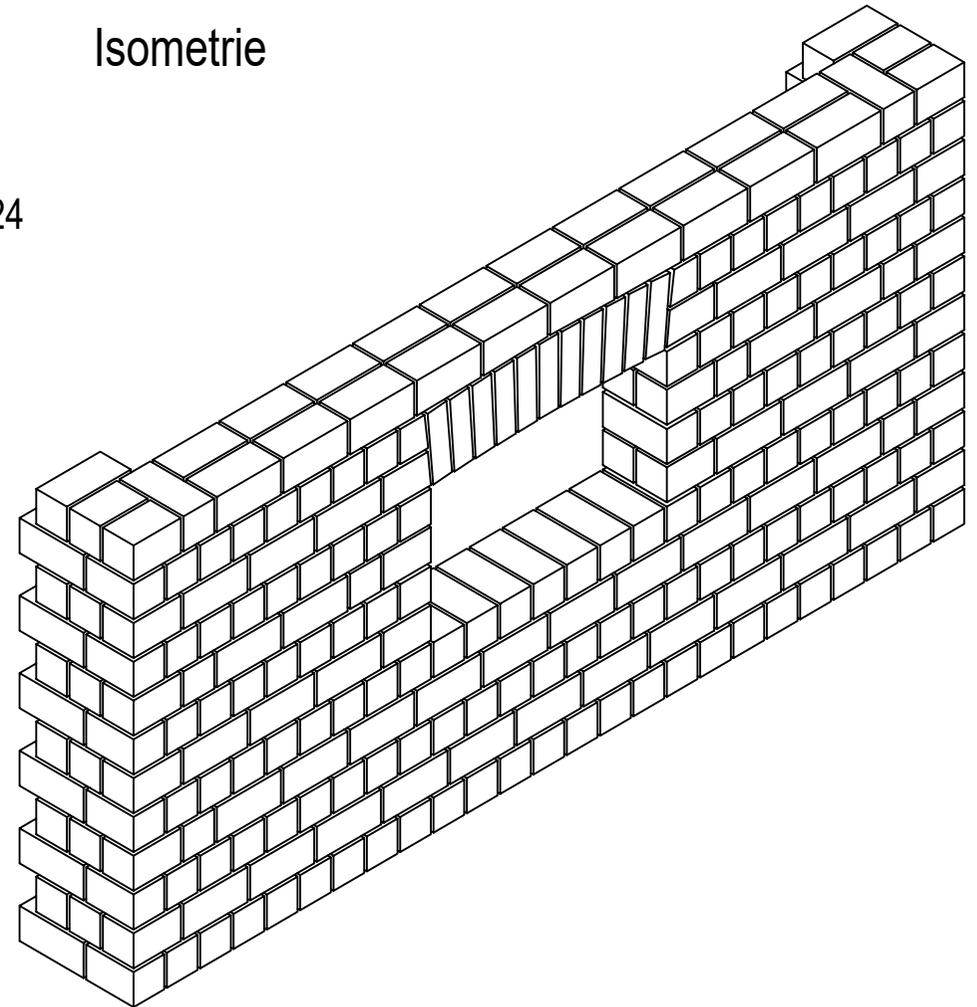


Kurzbez.:	Mauerwerksbau 2.4	2-M4-2	
Auftrag:	Zweischaliges Mauerwerk		


Ansicht

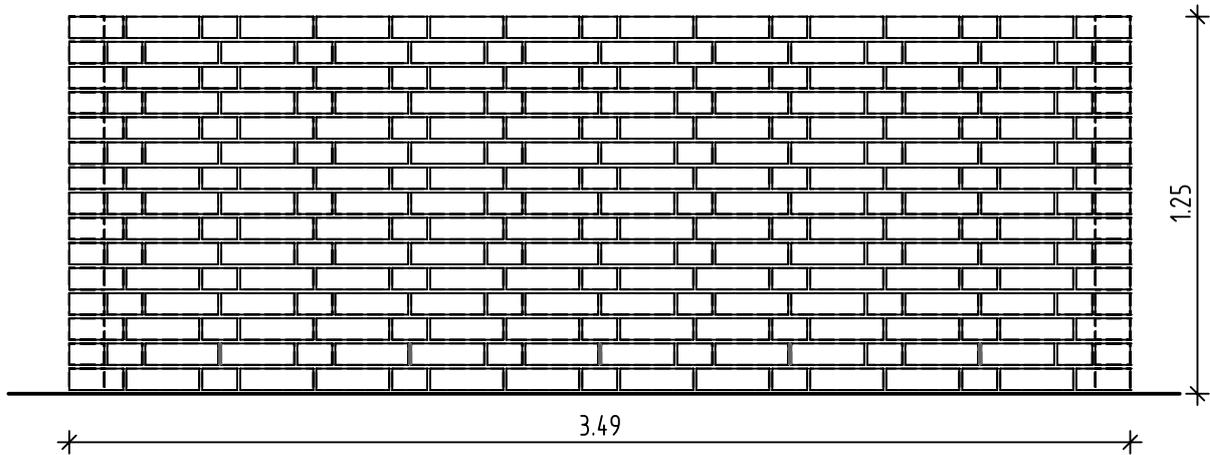


2.Schicht  
Innenschale

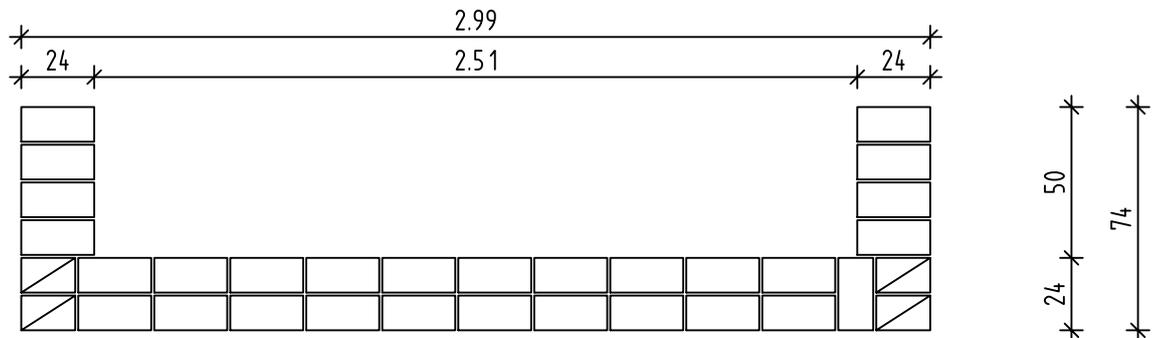

2.Schicht  
Außenschale

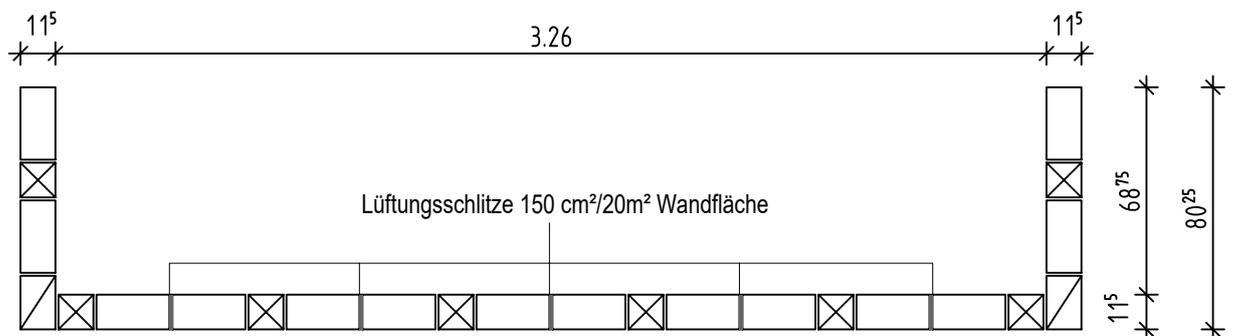


Grundriss  
1.Schicht  
Innen- und  
Außenschale

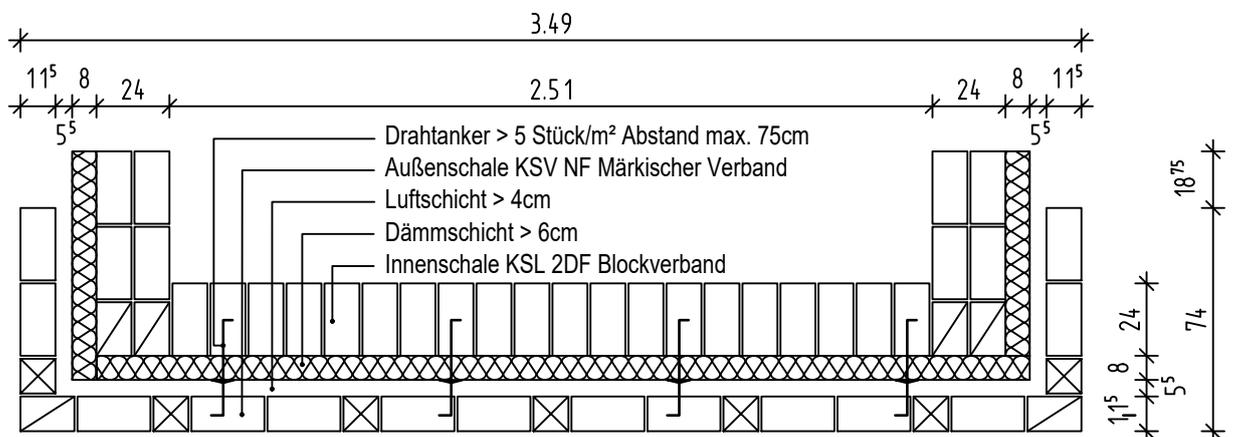


Maßstab 1:25


Ansicht

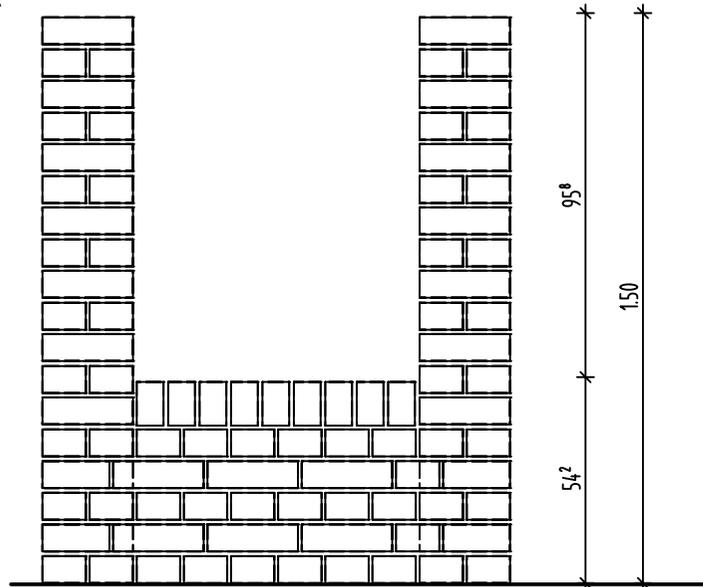


Seitenansicht

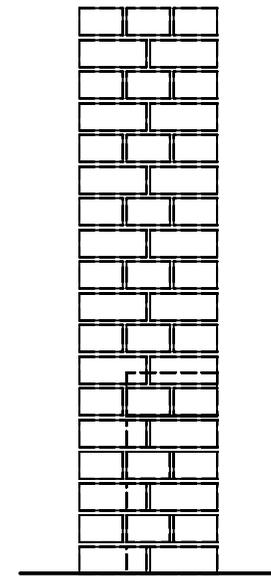


2.Schicht

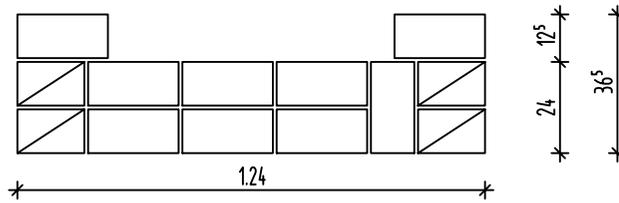


Binderschicht am Pfeiler

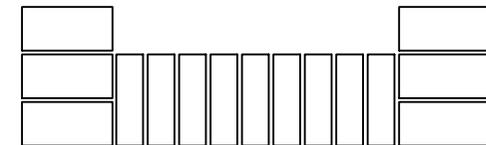

1.Schicht

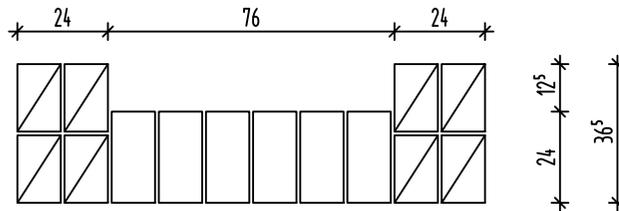


Läuferschicht am Pfeiler

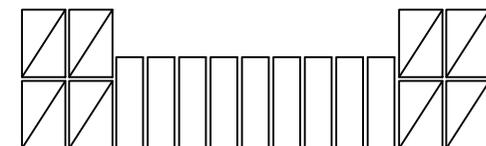


Kurzbez.:	Mauerwerksbau 2.4	2-M4-4	
Auftrag:	Tonnengewölbe		

Vorderansicht

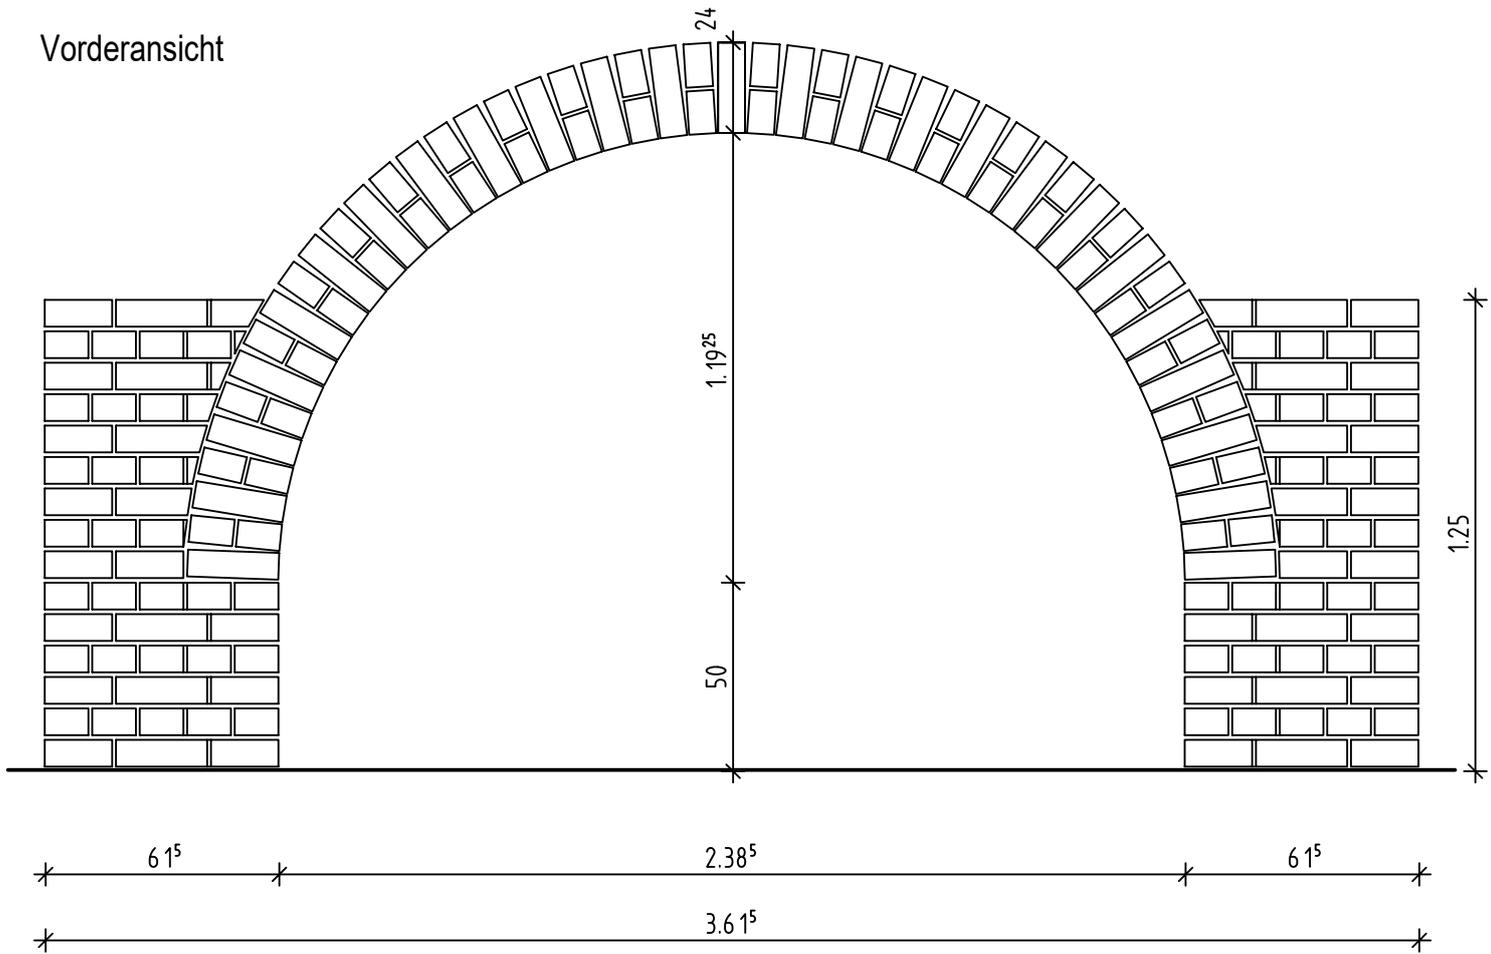


Widerlager  
2.Schicht

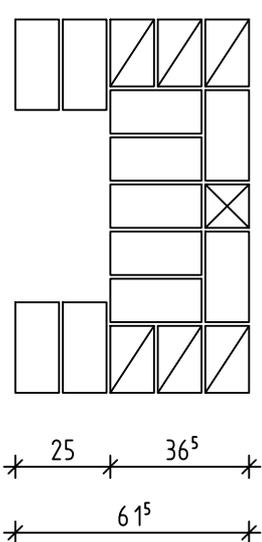


Gewölbe


2.Schicht

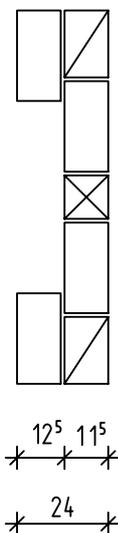

1.Schicht

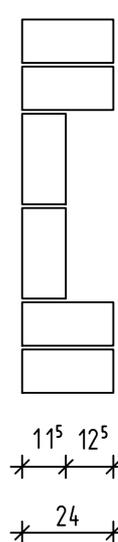


Widerlager  
1.Schicht

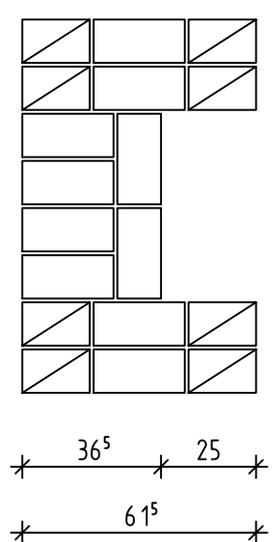


Steinformat NF  
Maßstab 1:20


Kurzbez.:	Mauerwerksbau 2.4	2-M4-4
Auftrag:	Tonnengewölbe	

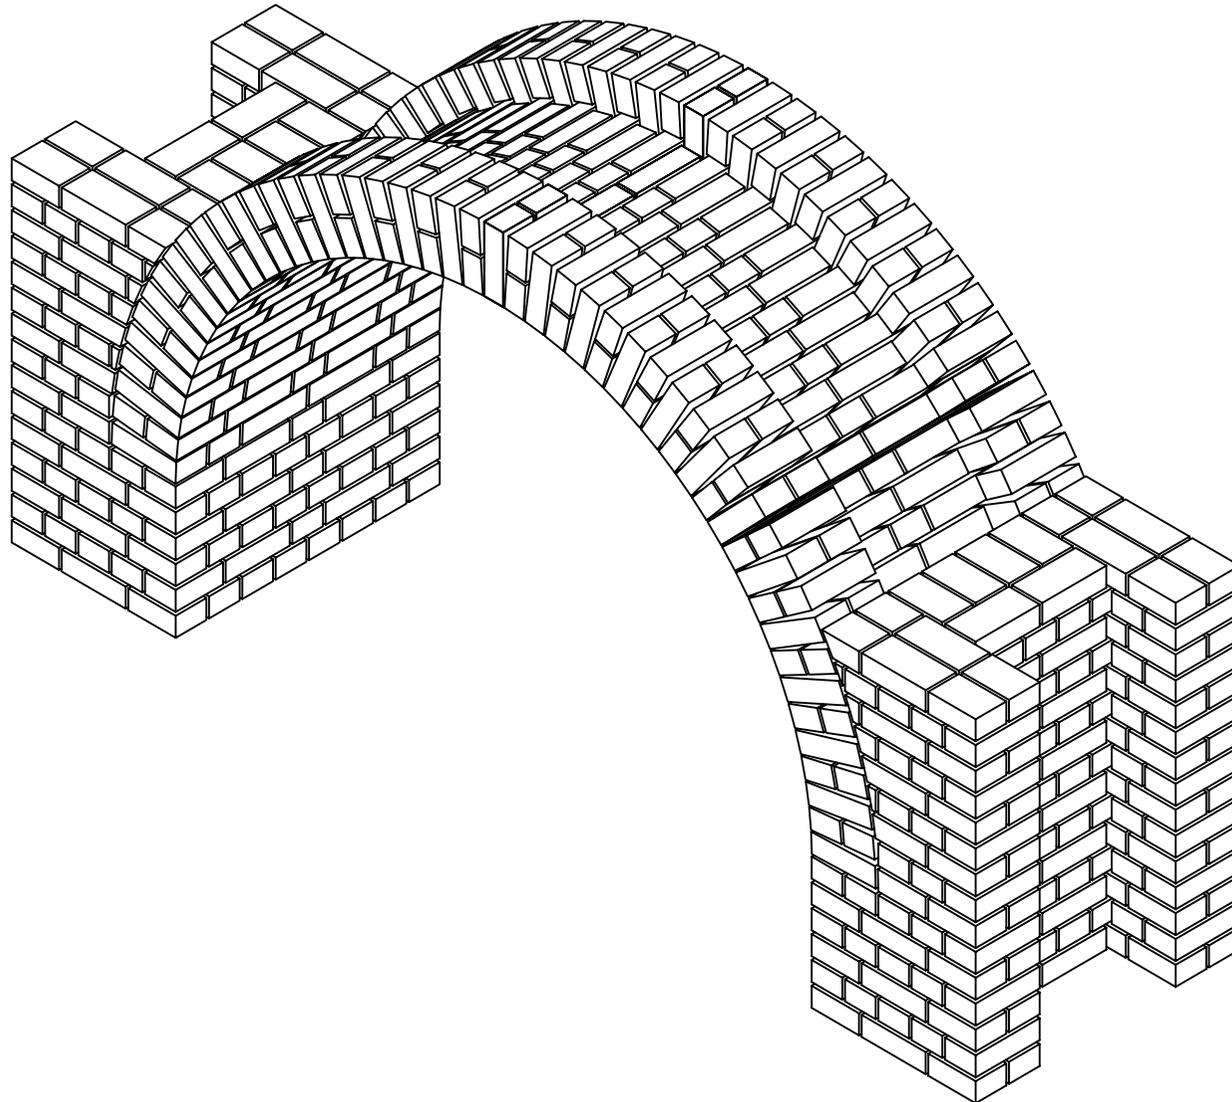

Vorderansicht

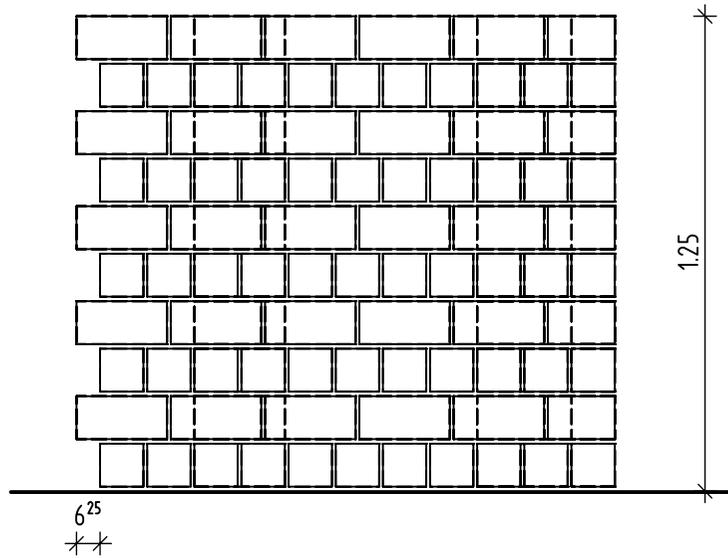

Seitenansicht

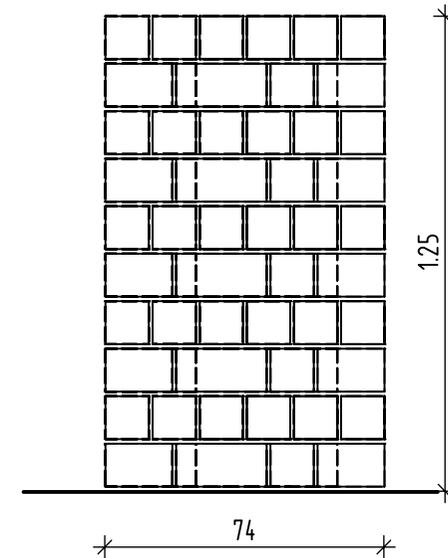

Maßstab 1:20

