



Wandecke 24cm mit Wandanschluss und Anschlag



Ansicht

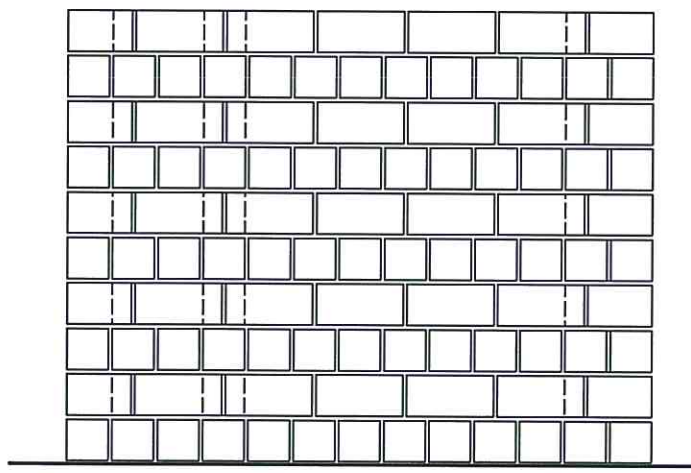

Seitenansicht

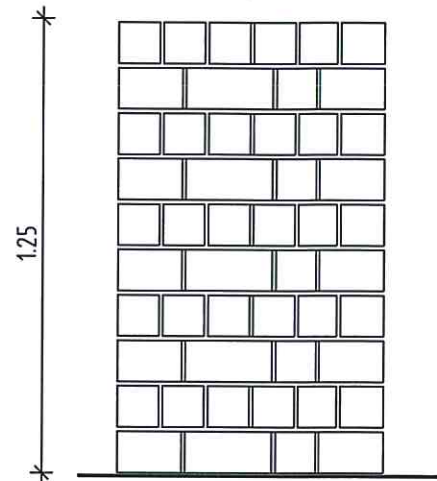

2.Schicht

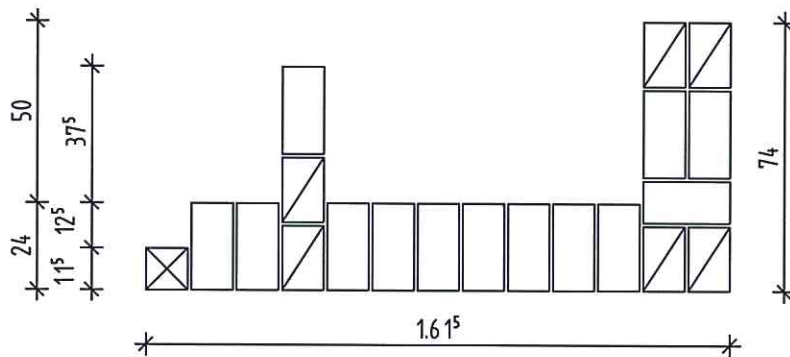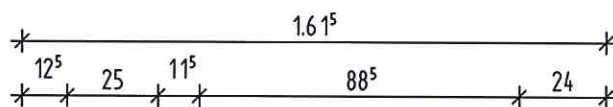


1.Schicht

Maßstab 1:20


SEGMENTBOGEN IN DF mit MAUERWERK im BLOCKVERBAND

2-M1.2

ANSICHT

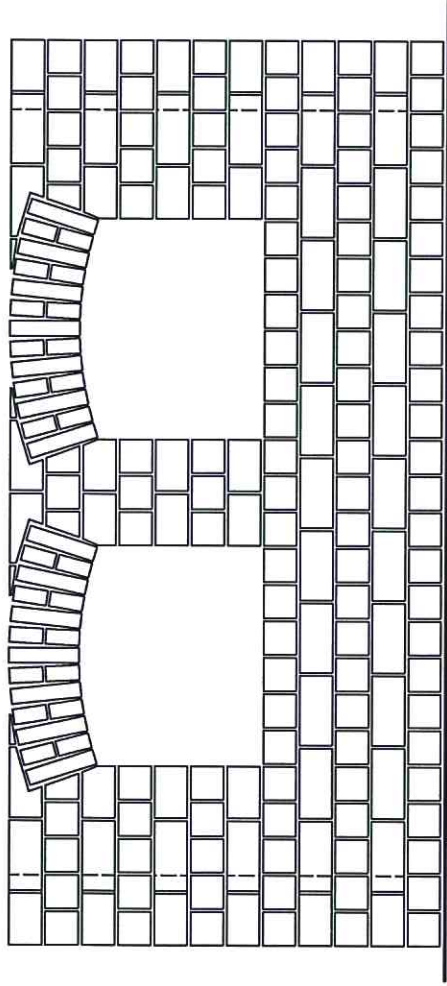


SEITENANSICHT

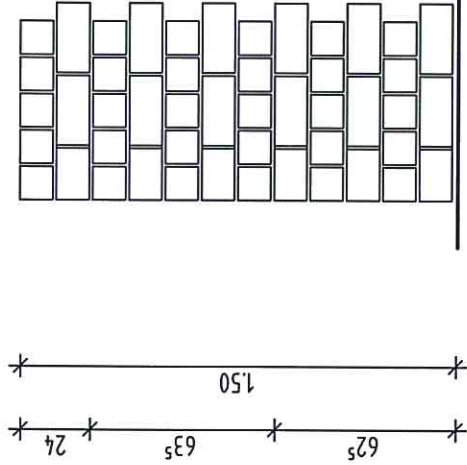


Mauerwerk 2DF
Bogen DF
Maßstab 1:25


2.SCHICHT

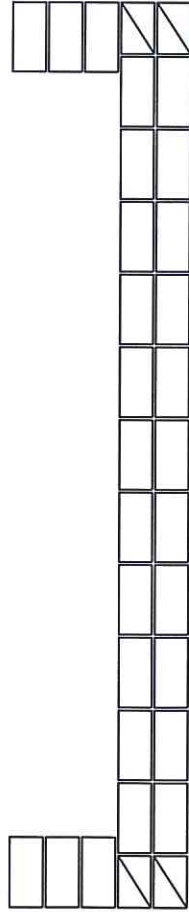




7.SCHICHT

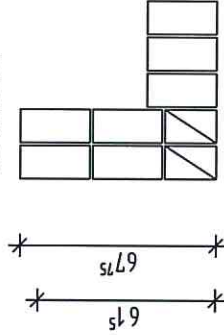

1.SCHICHT

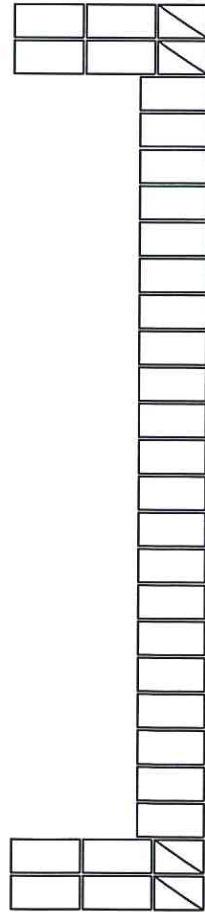


6.SCHICHT

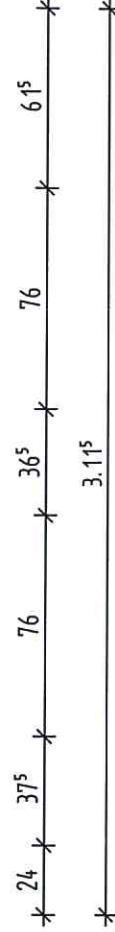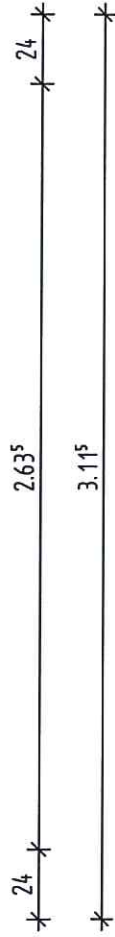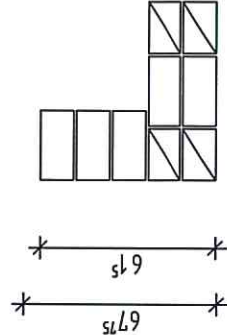


SEGMENTBOGEN IN DF mit MAUERWERK im BLOCKVERBAND

2-M1.2a

ANSICHT

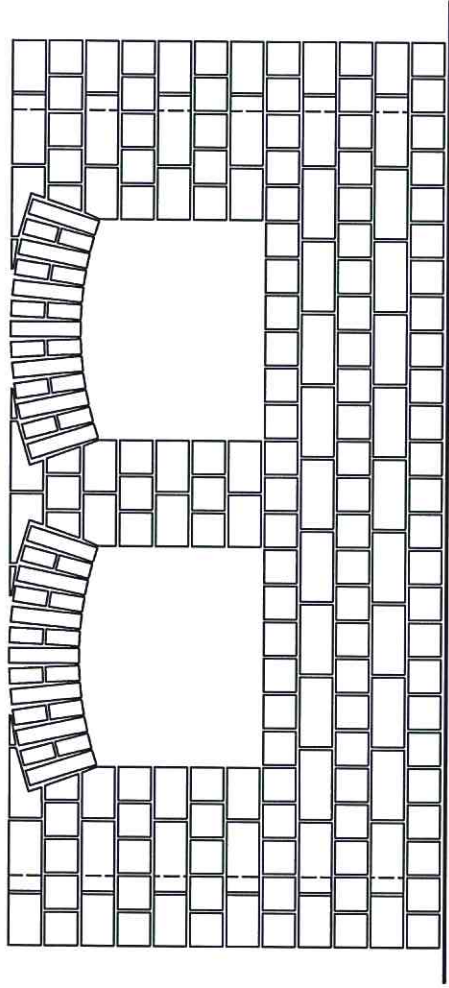


SEITENANSICHT



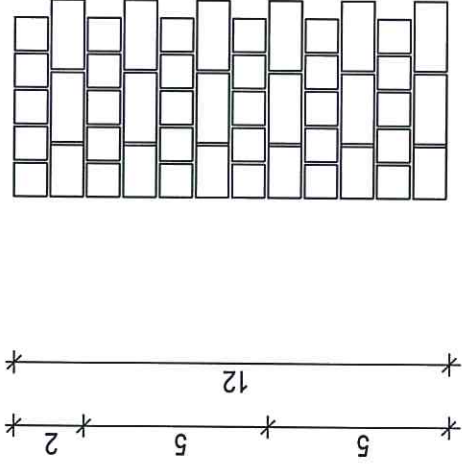


Mauerwerk 2DF
Bogen DF
Maßstab 1:25


2.SCHICHT

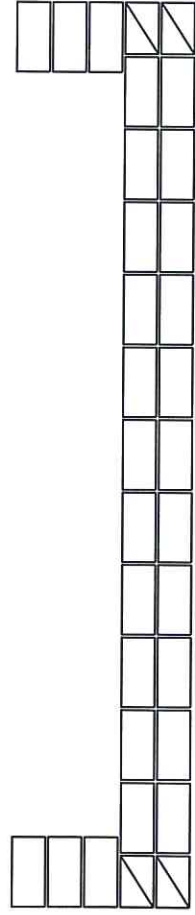






7.SCHICHT

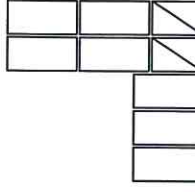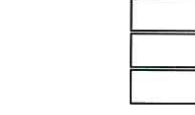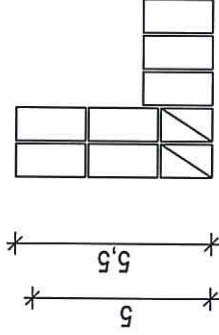



1.SCHICHT

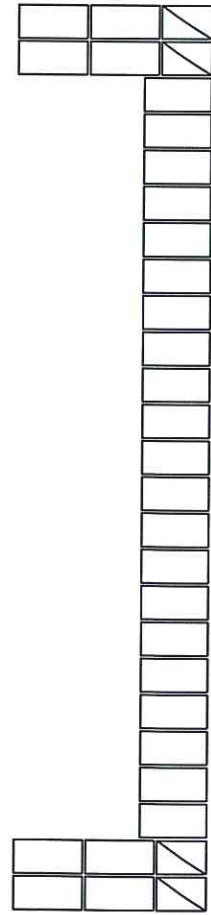

6.SCHICHT

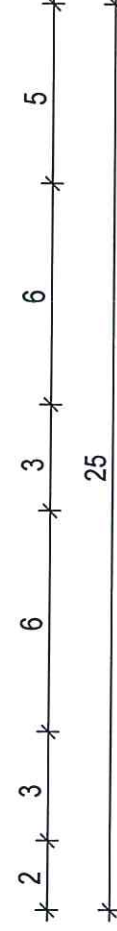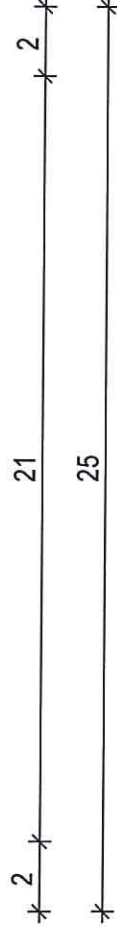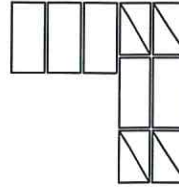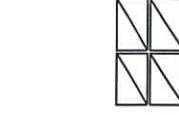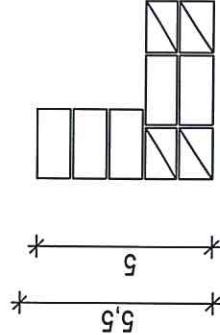


DETAIL Segmentbogen

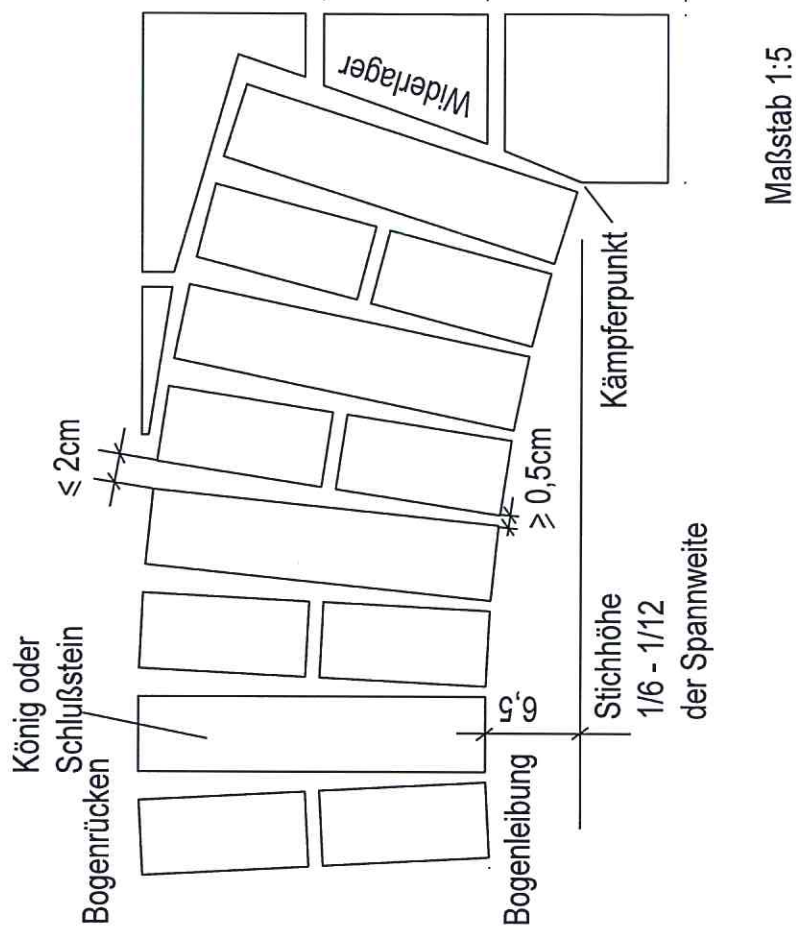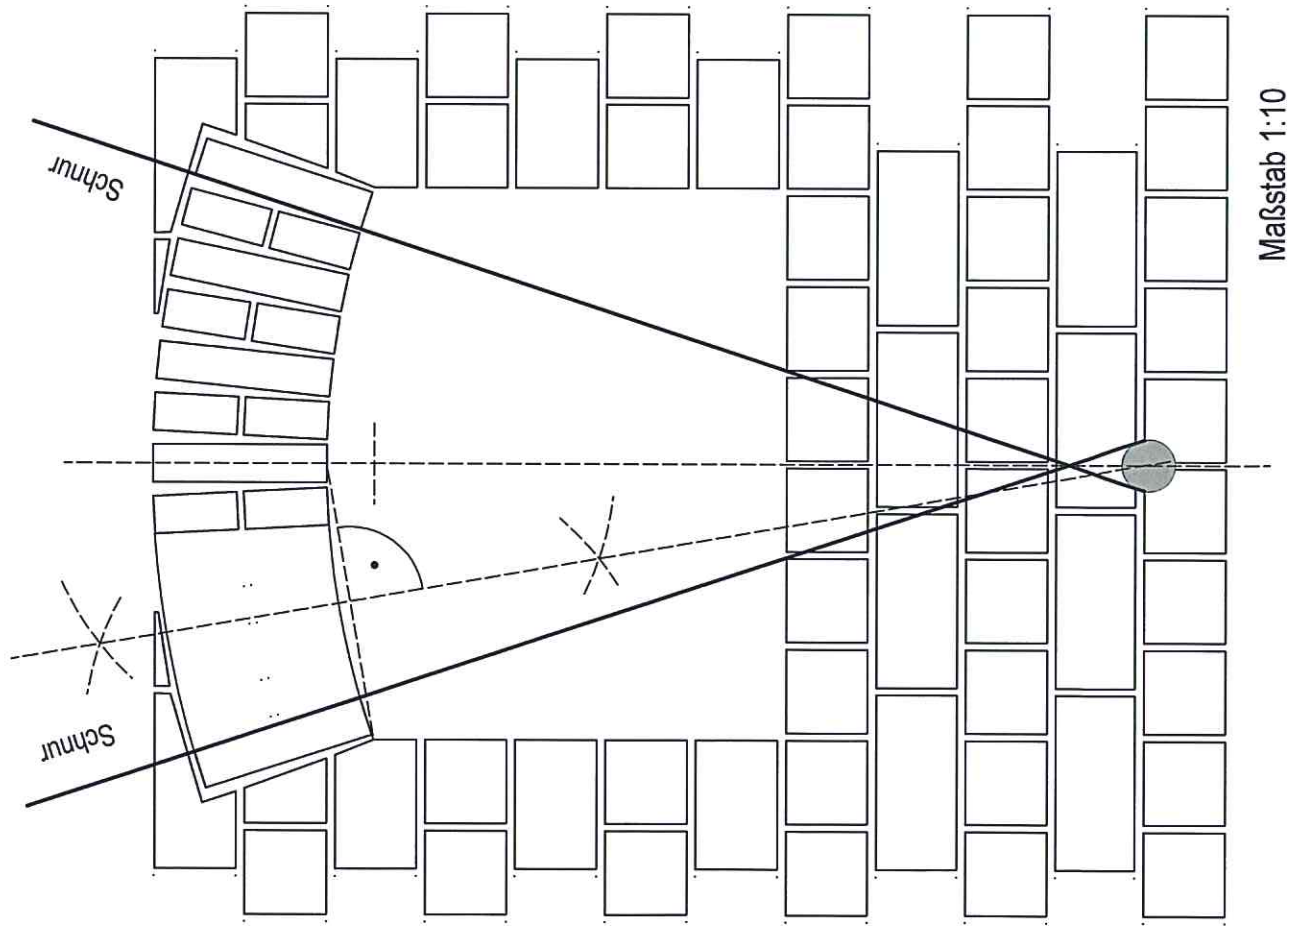


Lüftungsschacht mit Wandanschluß



Ansicht

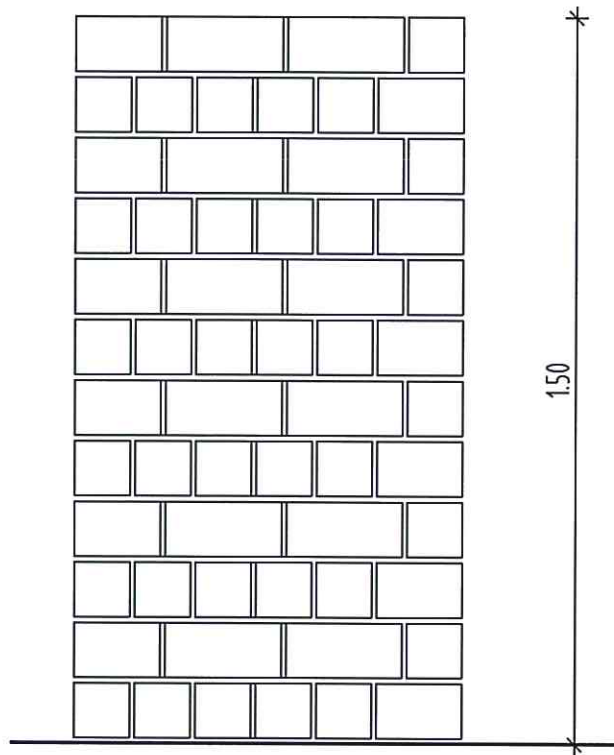


Seitenansicht

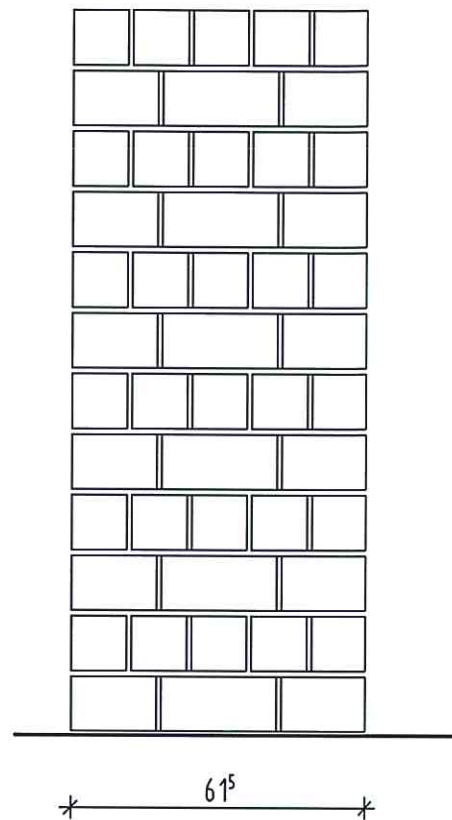


2.Schicht

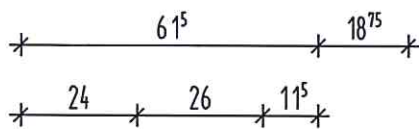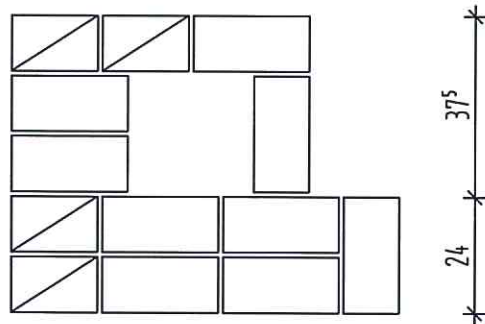

1.Schicht

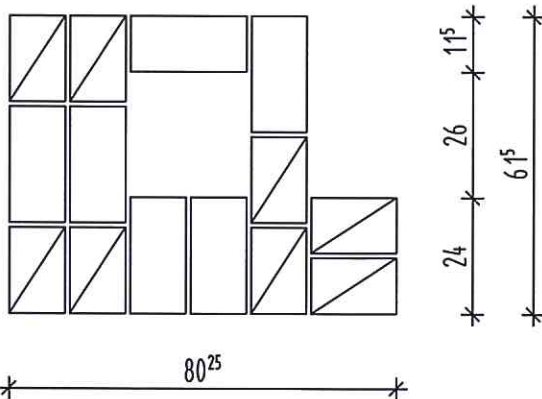


Isometrie


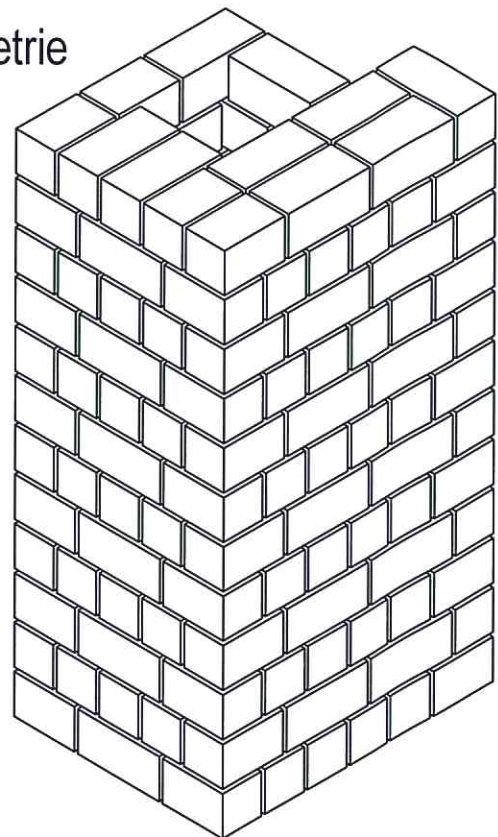


Mauerwerk 24cm mit Einbindungen


Ansicht

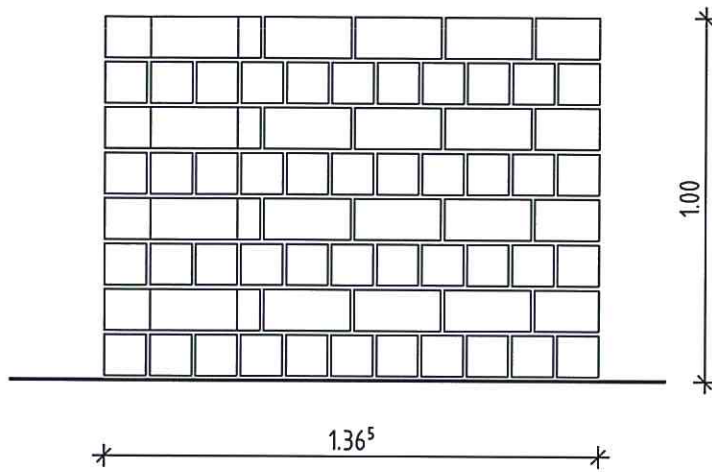

Seitenansicht

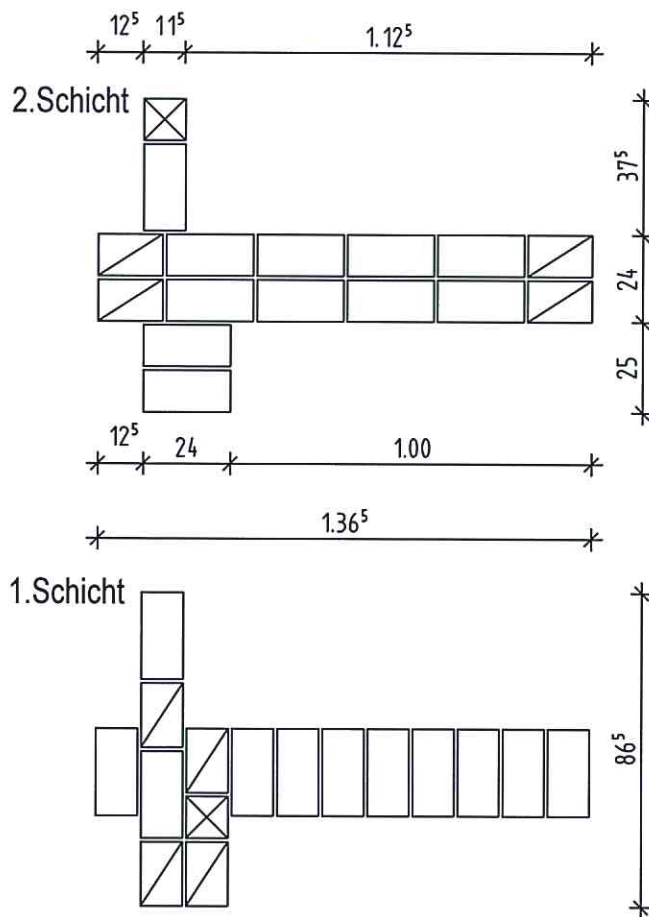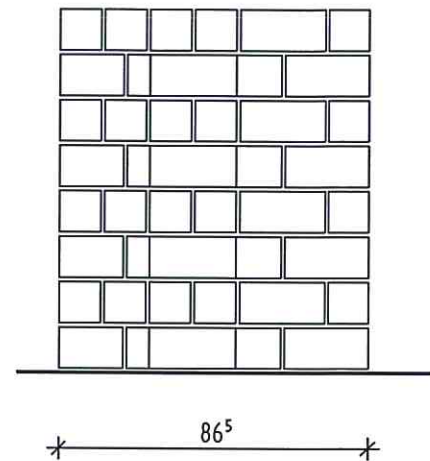


Isometrie

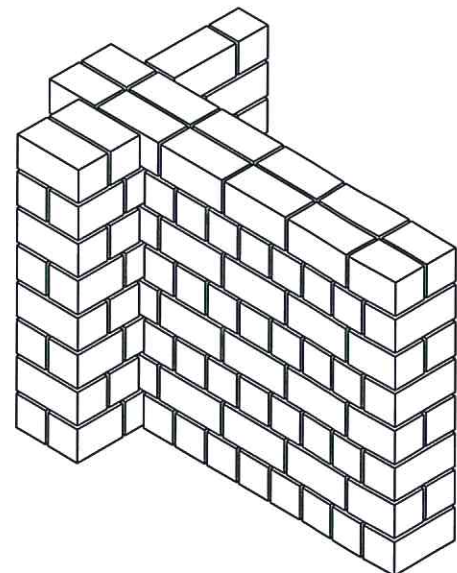

Steinformat 2DF
Maßstab 1:20


Rundmauerwerk

Isometrie

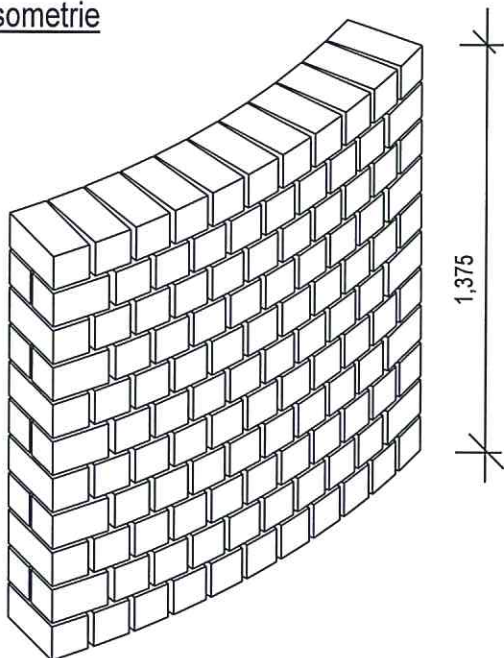


Aufgabenstellung

Mauern Sie das im Grundriss dargestellte Mauerwerk im Binderverband mit 2 DF KSL-Steinen 11 Schichten hoch.


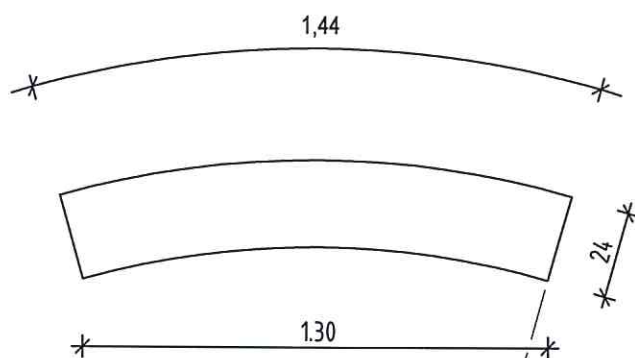


Grundrisskonstruktion

2.Schicht

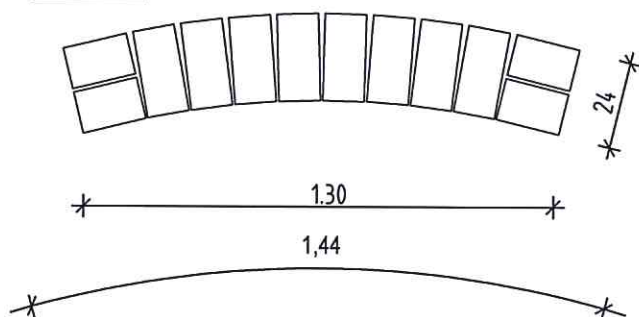

1.Schicht

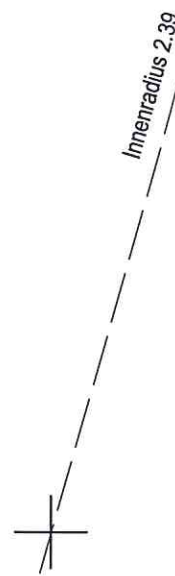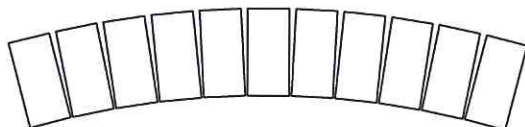

Maßstab 1:20