



Kurzbez.:	Fliesen 1.3	1-FL3-5	
Auftrag:	Wandbelag aus Spaltplatten im Mörtelbett		

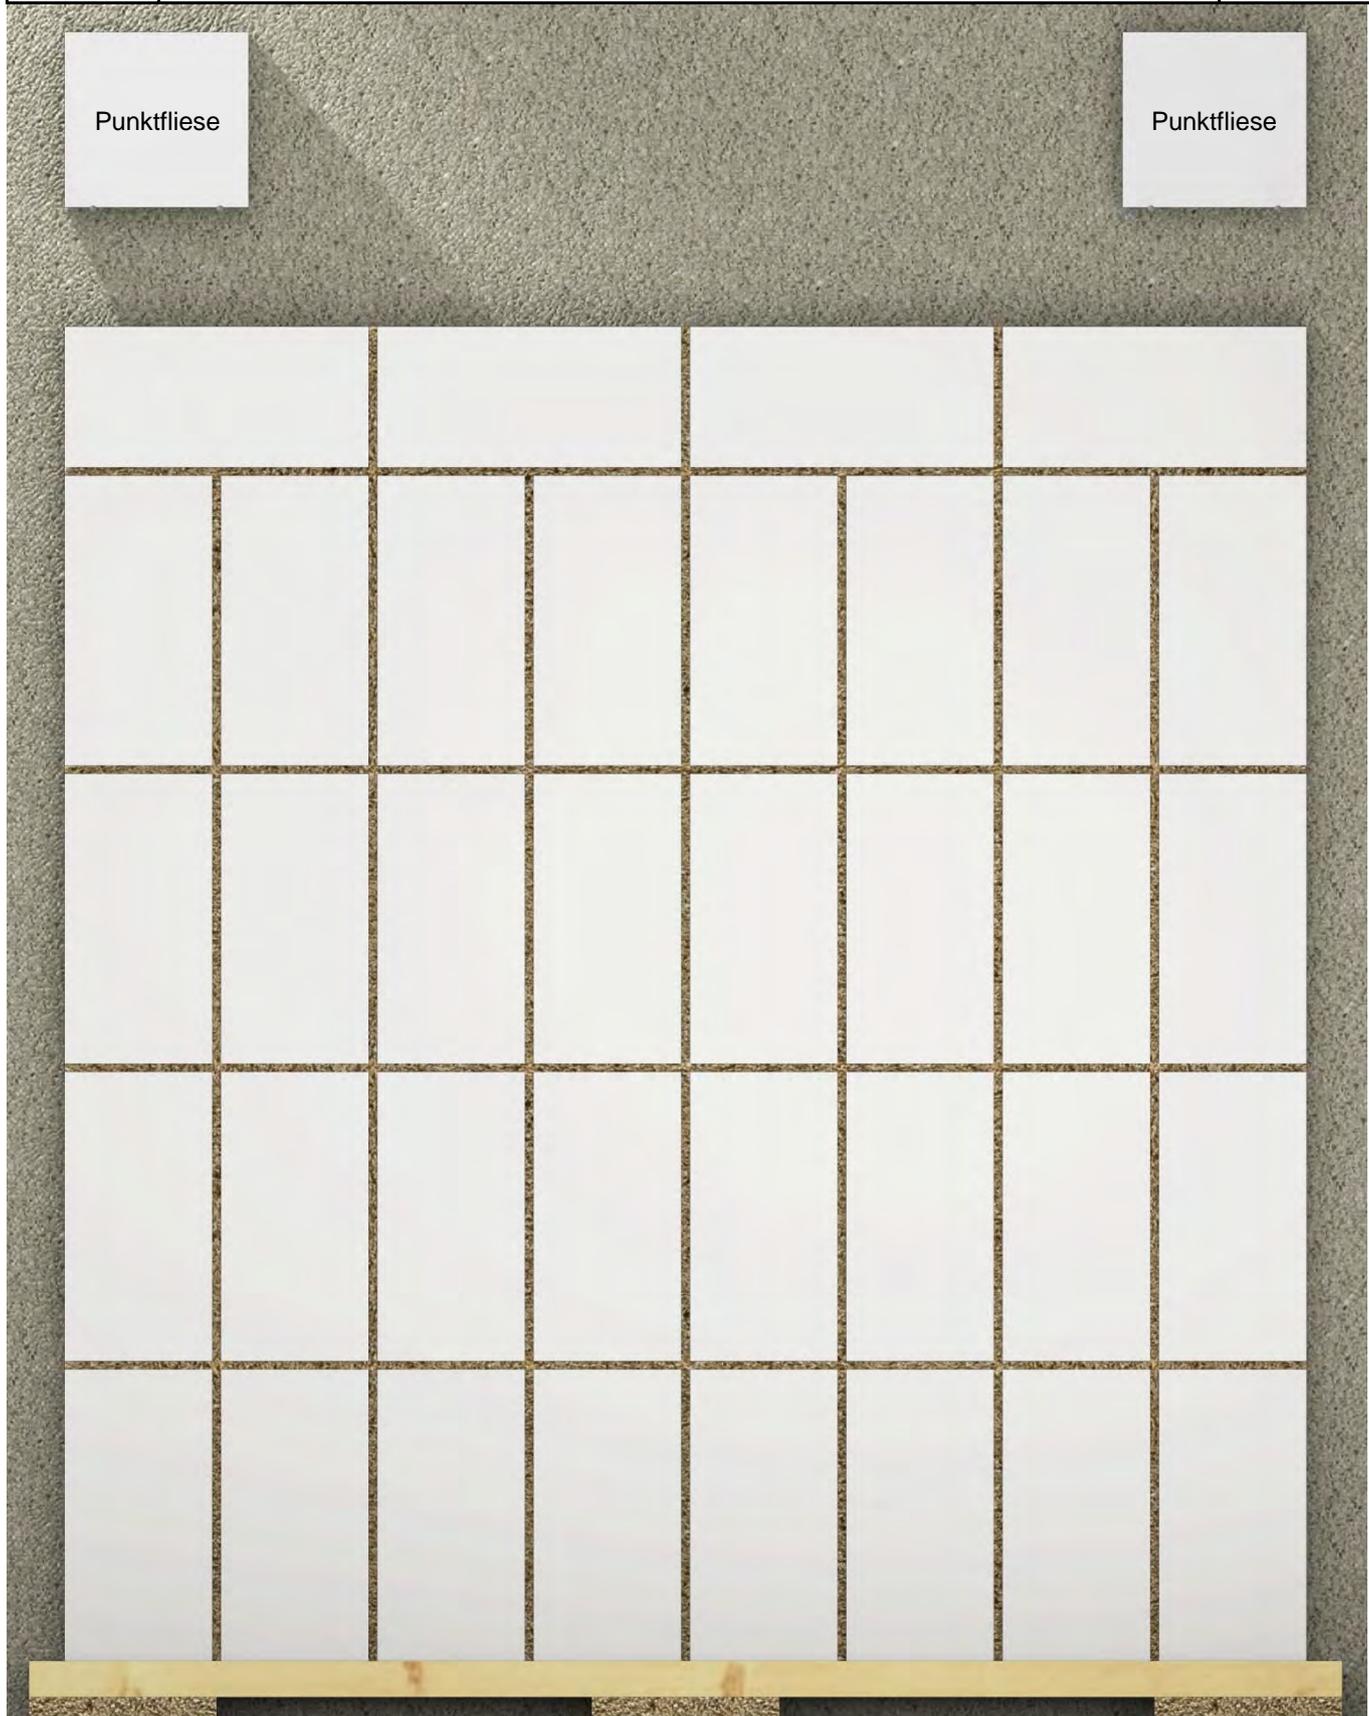

Die Holzlatte von der rechten Seite ausgehend auf 5 cm Höhe waagrecht ausrichten
 Die Mörteldicke am Wandbelag sollte idealerweise 1,5 cm, maximal 2,0 cm betragen
 Spaltplatten sind Teil der grobkeramischen Fliesen; Die Fugengröße beträgt 6 bis 8 mm


Kurzbez.:	Fliesen 1.3	1-FL3-6	
Auftrag:	Bodenbelag aus Spaltplatten mit Gefälle im Mörtelbett		

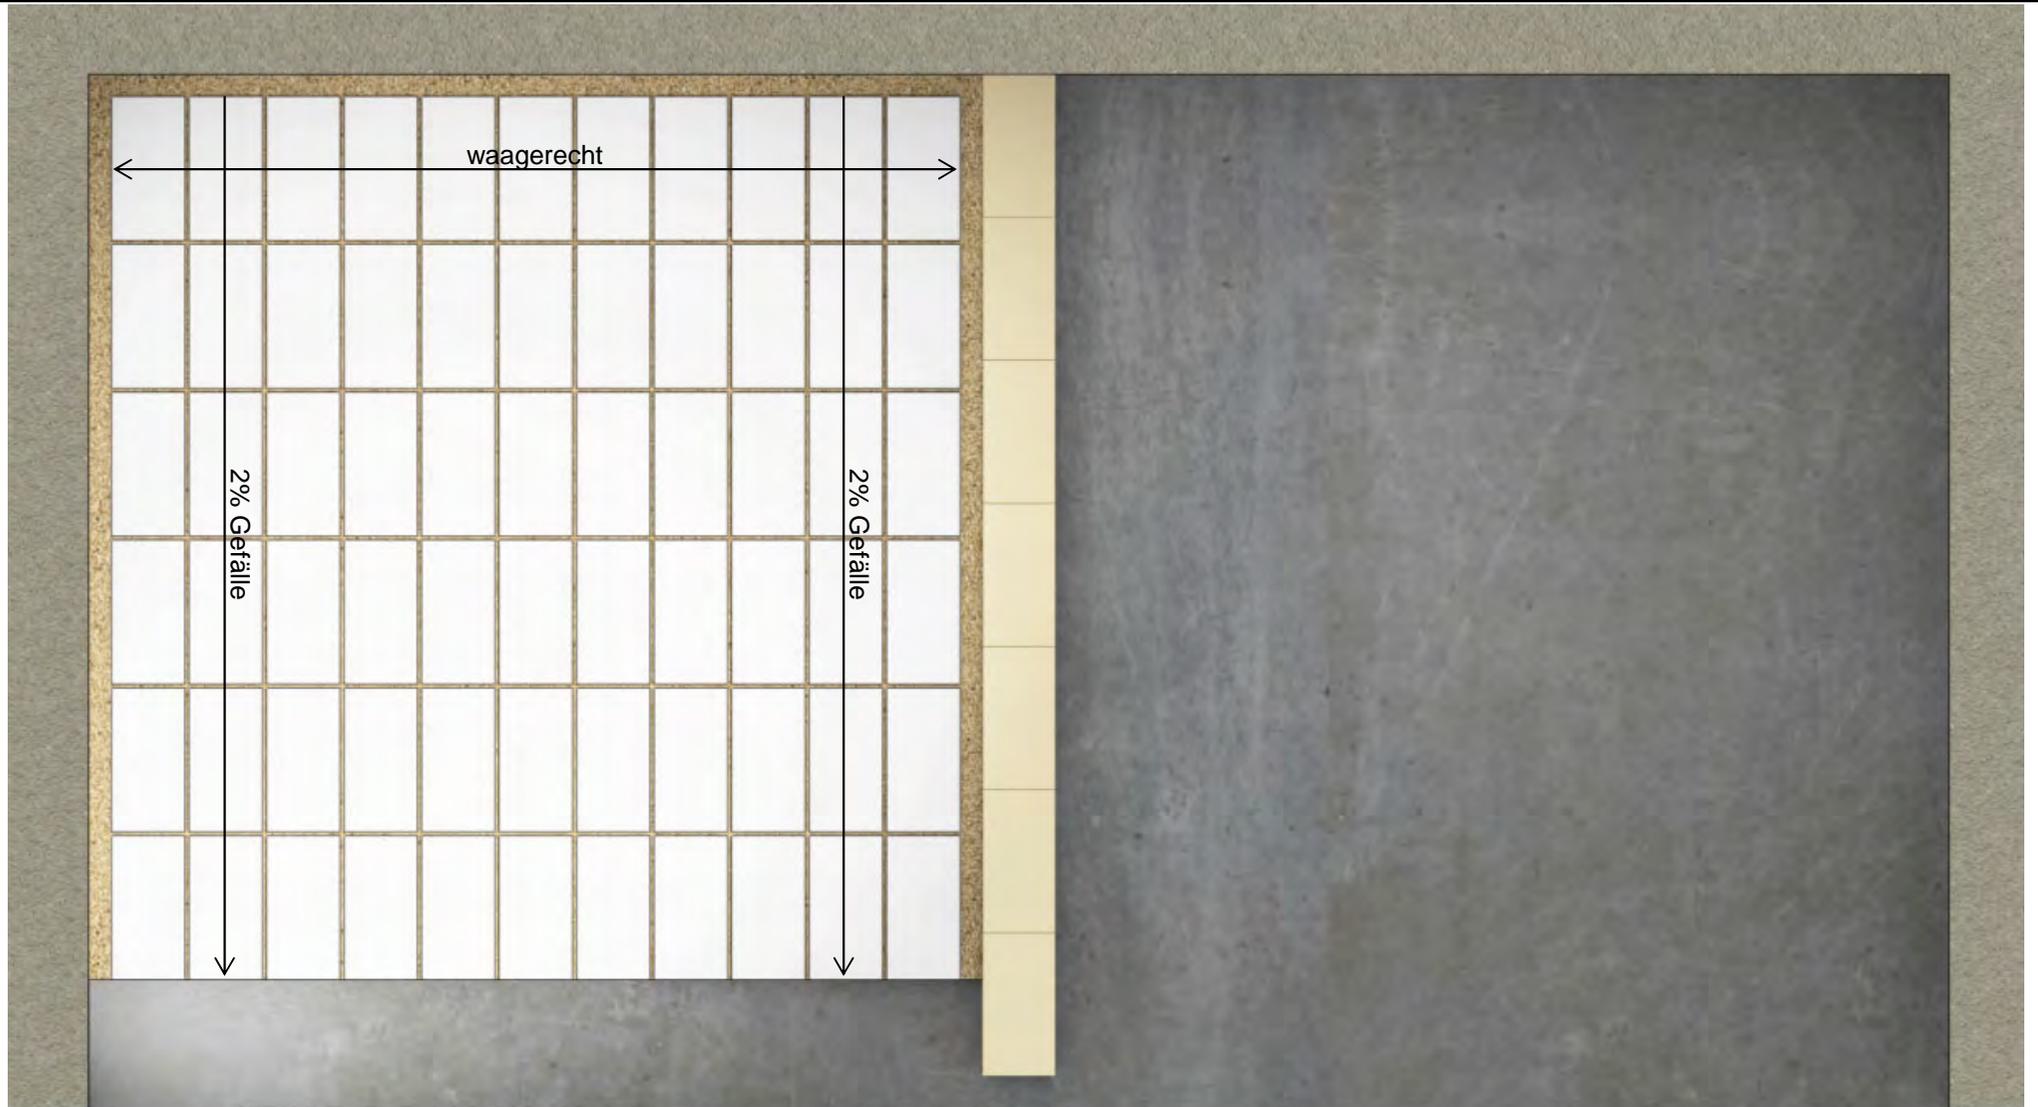

Box mittig mit Kalksandsteinen abtrennen


Box mittig mit Kalksandsteinen abtrennen

Kurzbez.:	Fliesen 1.3	1-FL3-6	
Auftrag:	Bodenbelag aus Spaltplatten mit Gefälle im Mörtelbett		

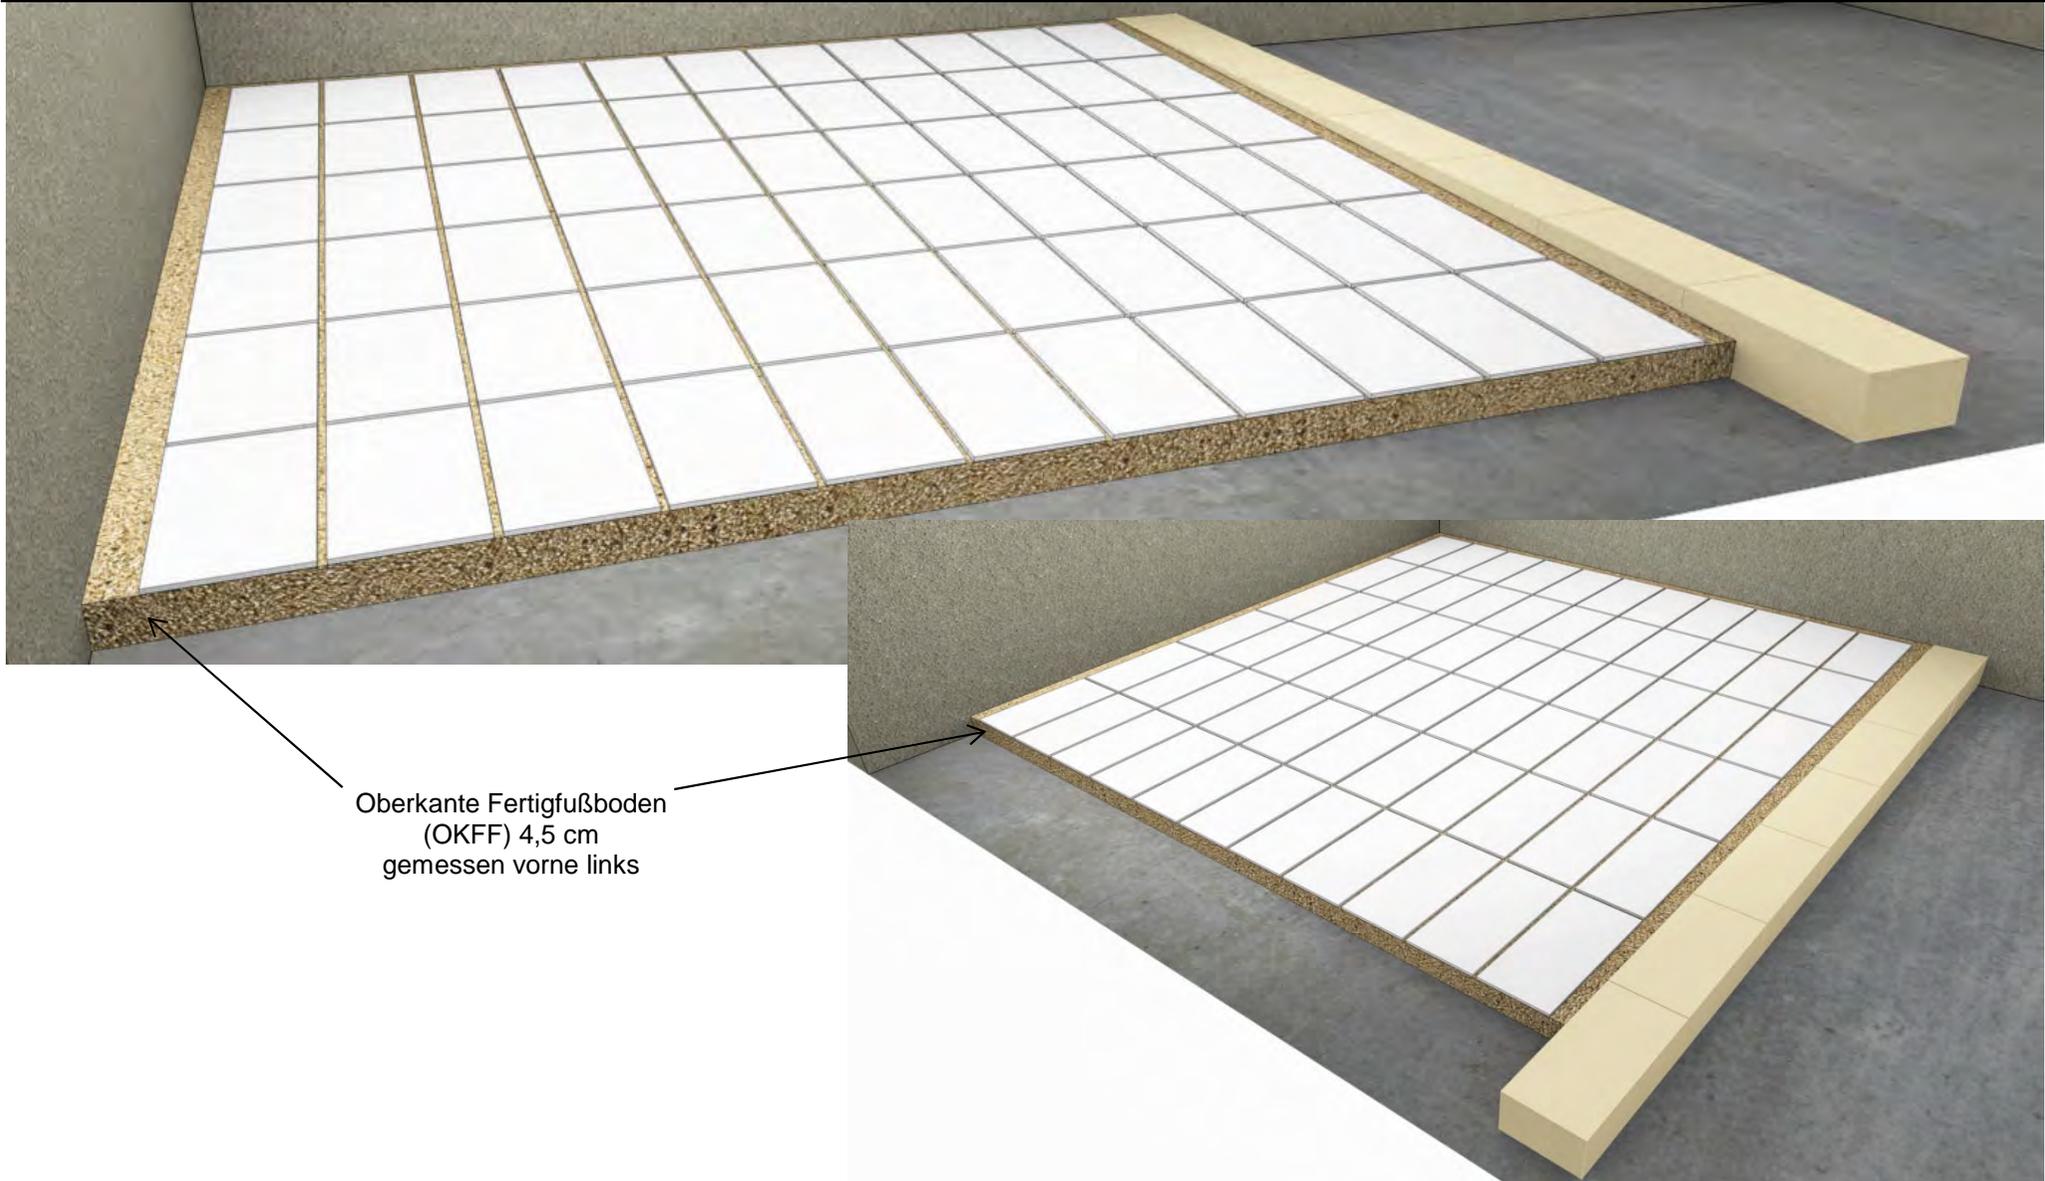

Oberkante Fertigfußboden
(OKFF) 4,5 cm
gemessen vorne links



Kurzbez.:	Fliesen 1.3	1-FL3-7	
Auftrag:	Bodenbelag aus Spaltplatten nach der Schnur verlegt, einschließlich Sockel im Mörtelbett		

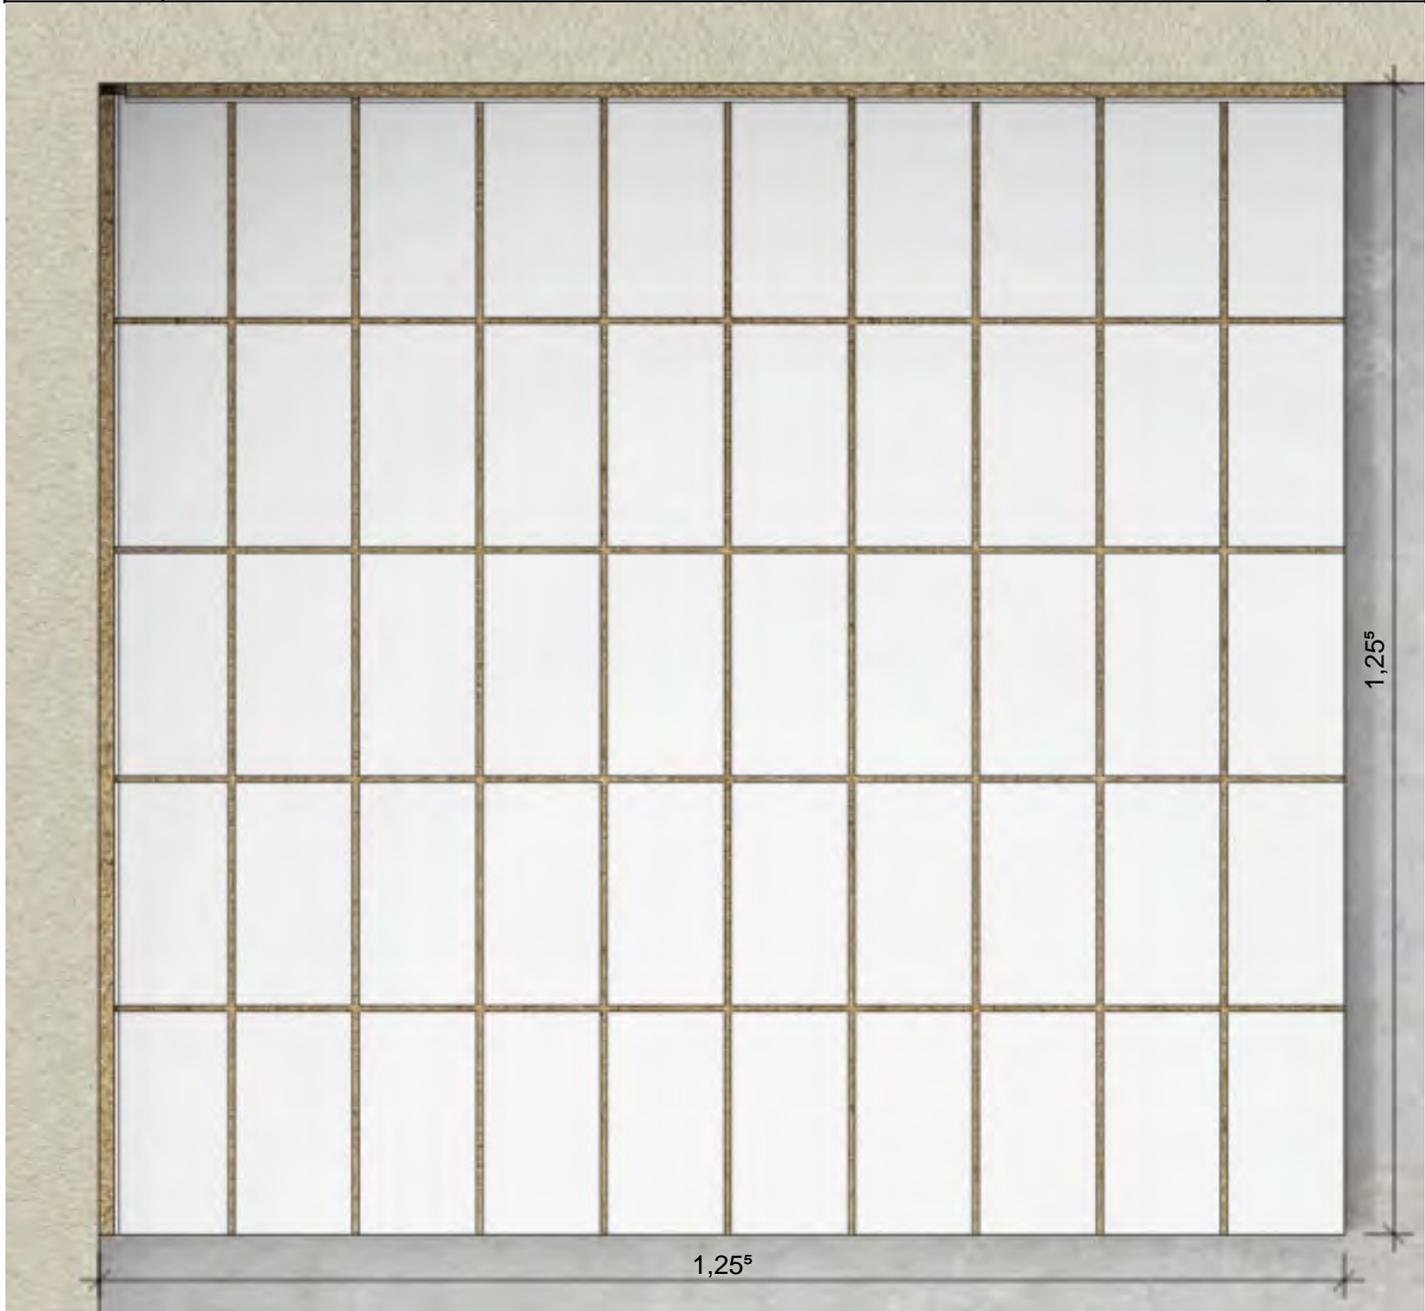


Kurzbez.:	Fliesen 1.3	1-FL3-8	
Auftrag:	Wandbelag mit Diagonalbordüre im Mörtelbett, Bodenbelag aus Steinzeugfliesen		




Kurzbez.:	Fliesen 1.4	1-FL4-1	
Auftrag:	Wandbelag mit verschiedenen Installationslöchern im Mörtelbett		

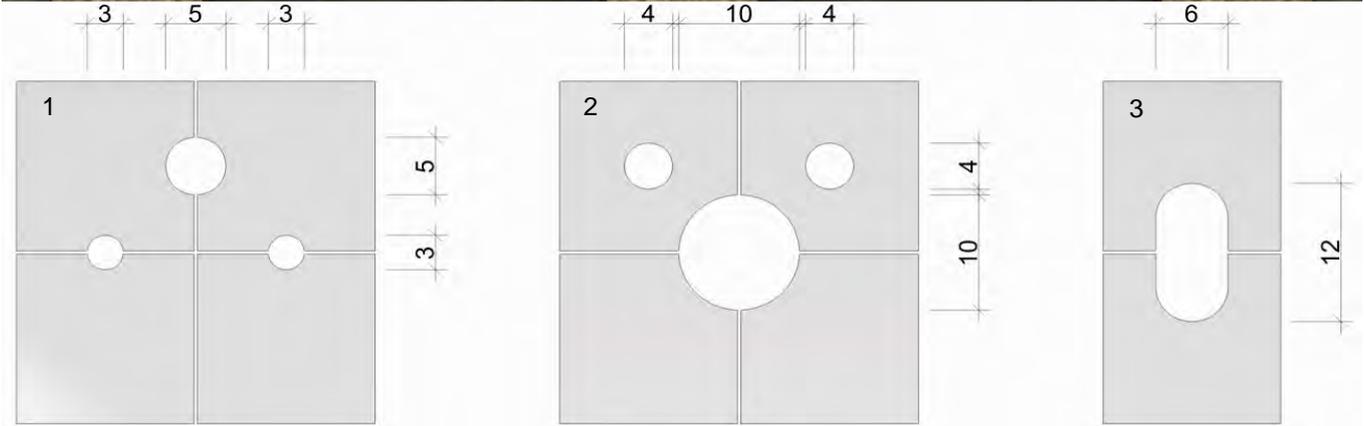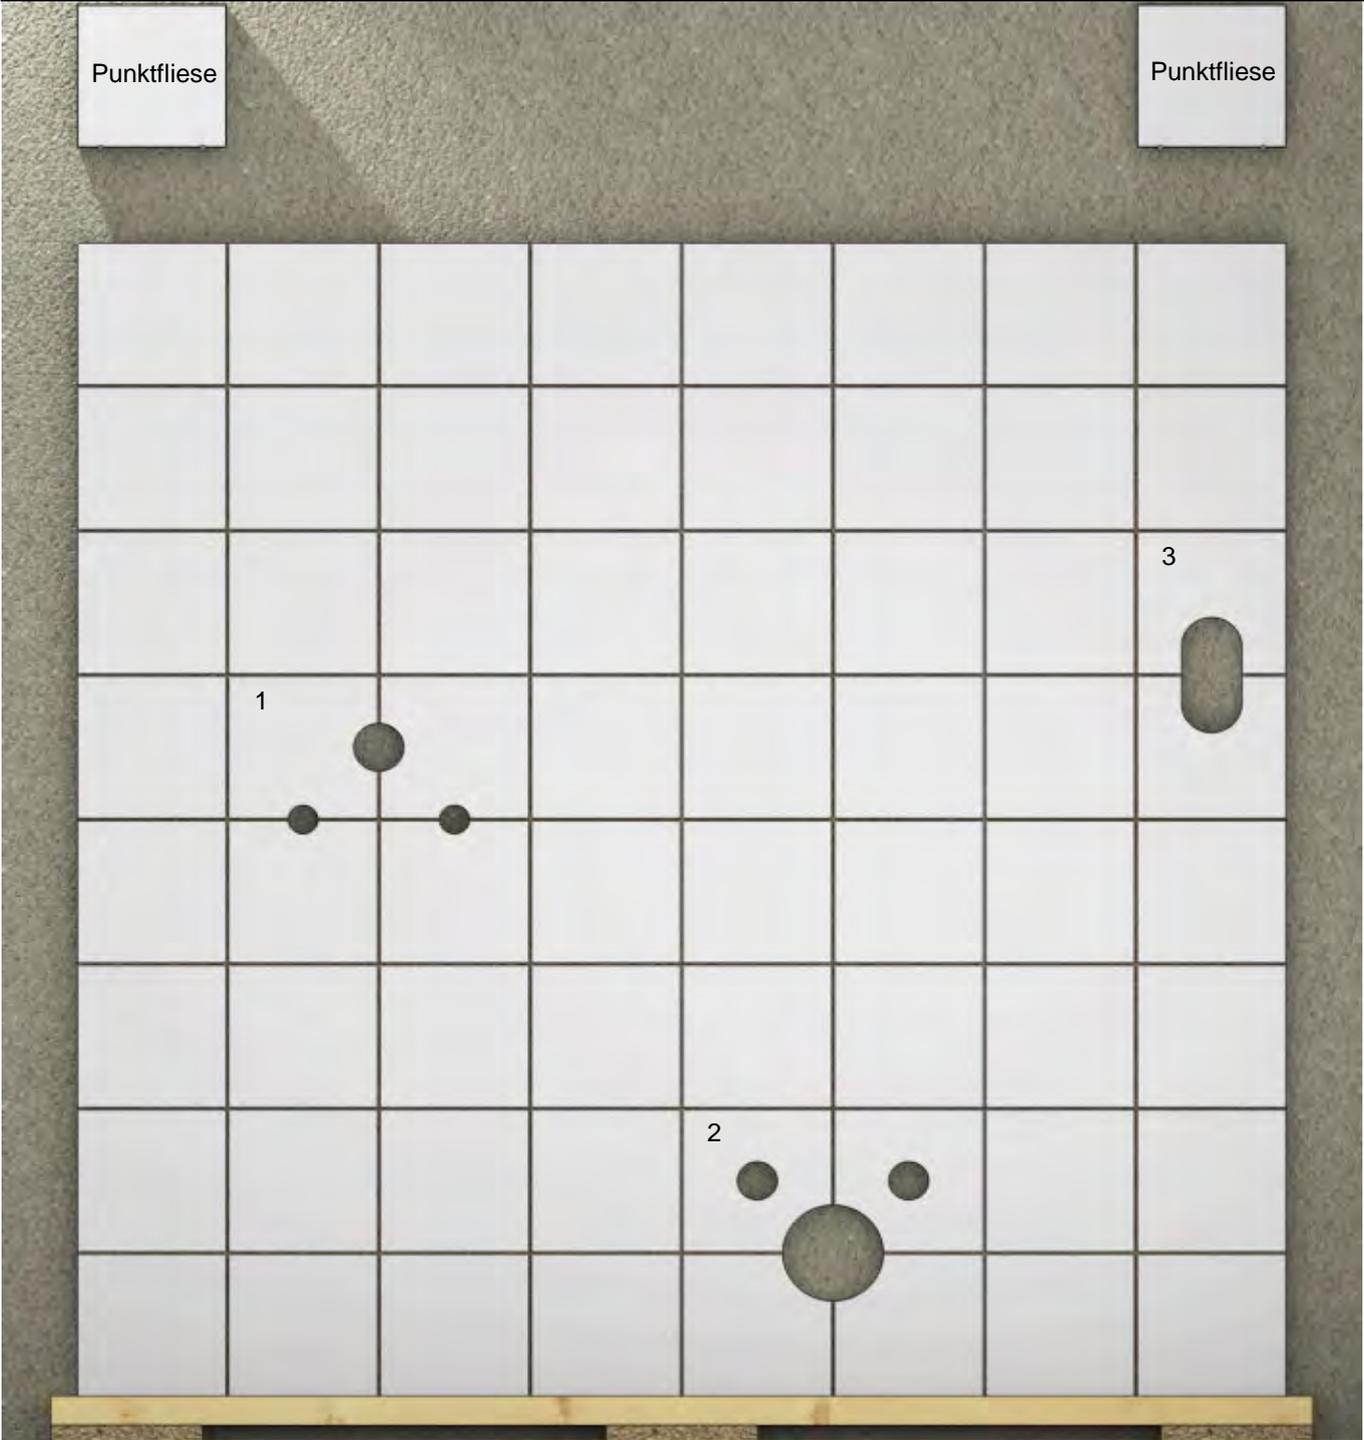

Kurzbez.:	Fliesen 1.4	1-FL4-2	
Auftrag:	Wandbelag aus 15 x 15 cm und 10 x 10 cm Fliesen mit Bordüre und Installationslöchern		

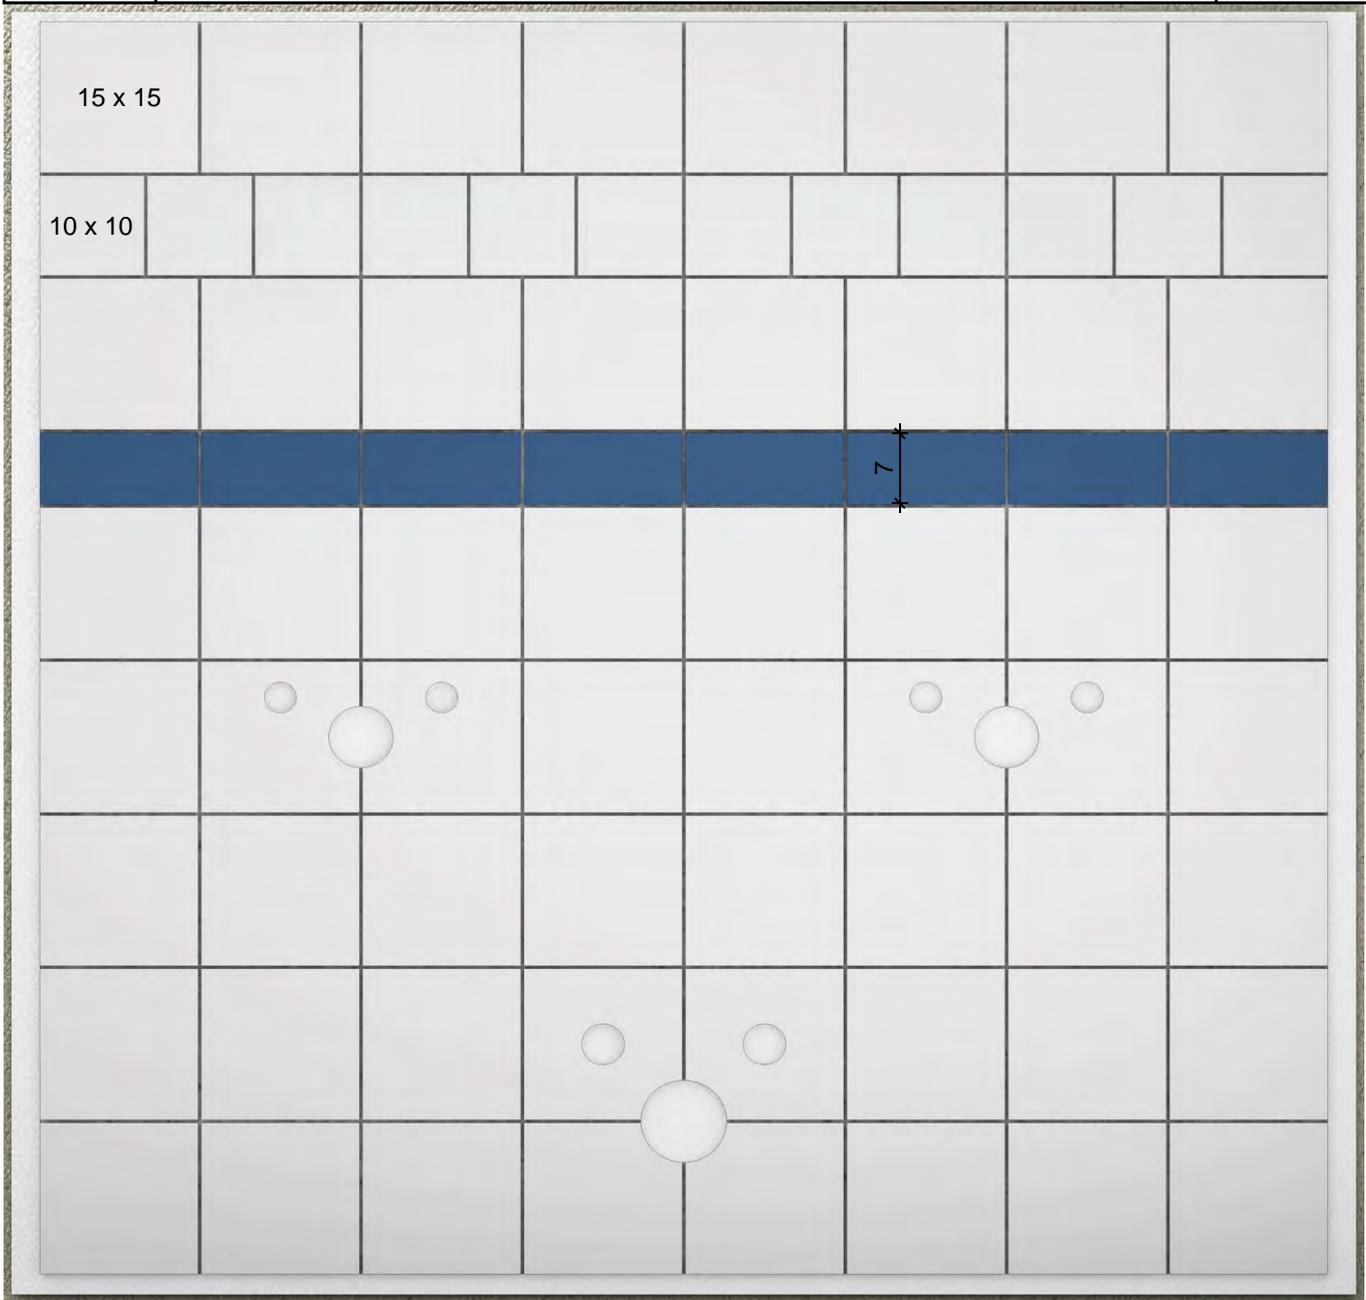


Unterkante Wandfliese (UKWF) = 3,0 cm; gemessen an der rechten Seite

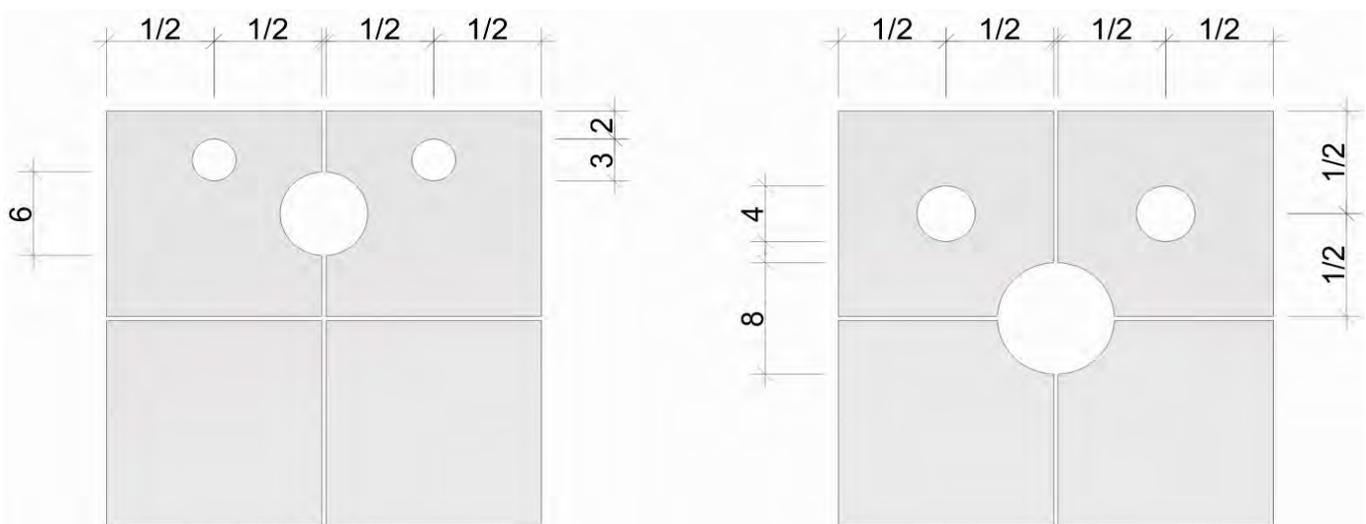


Kurzbez.:	Fliesen 1.4	1-FL4-4	
Auftrag:	Wandbelag mit Schneidebild im Dünnbett auf Gipskarton		

Vorderansicht

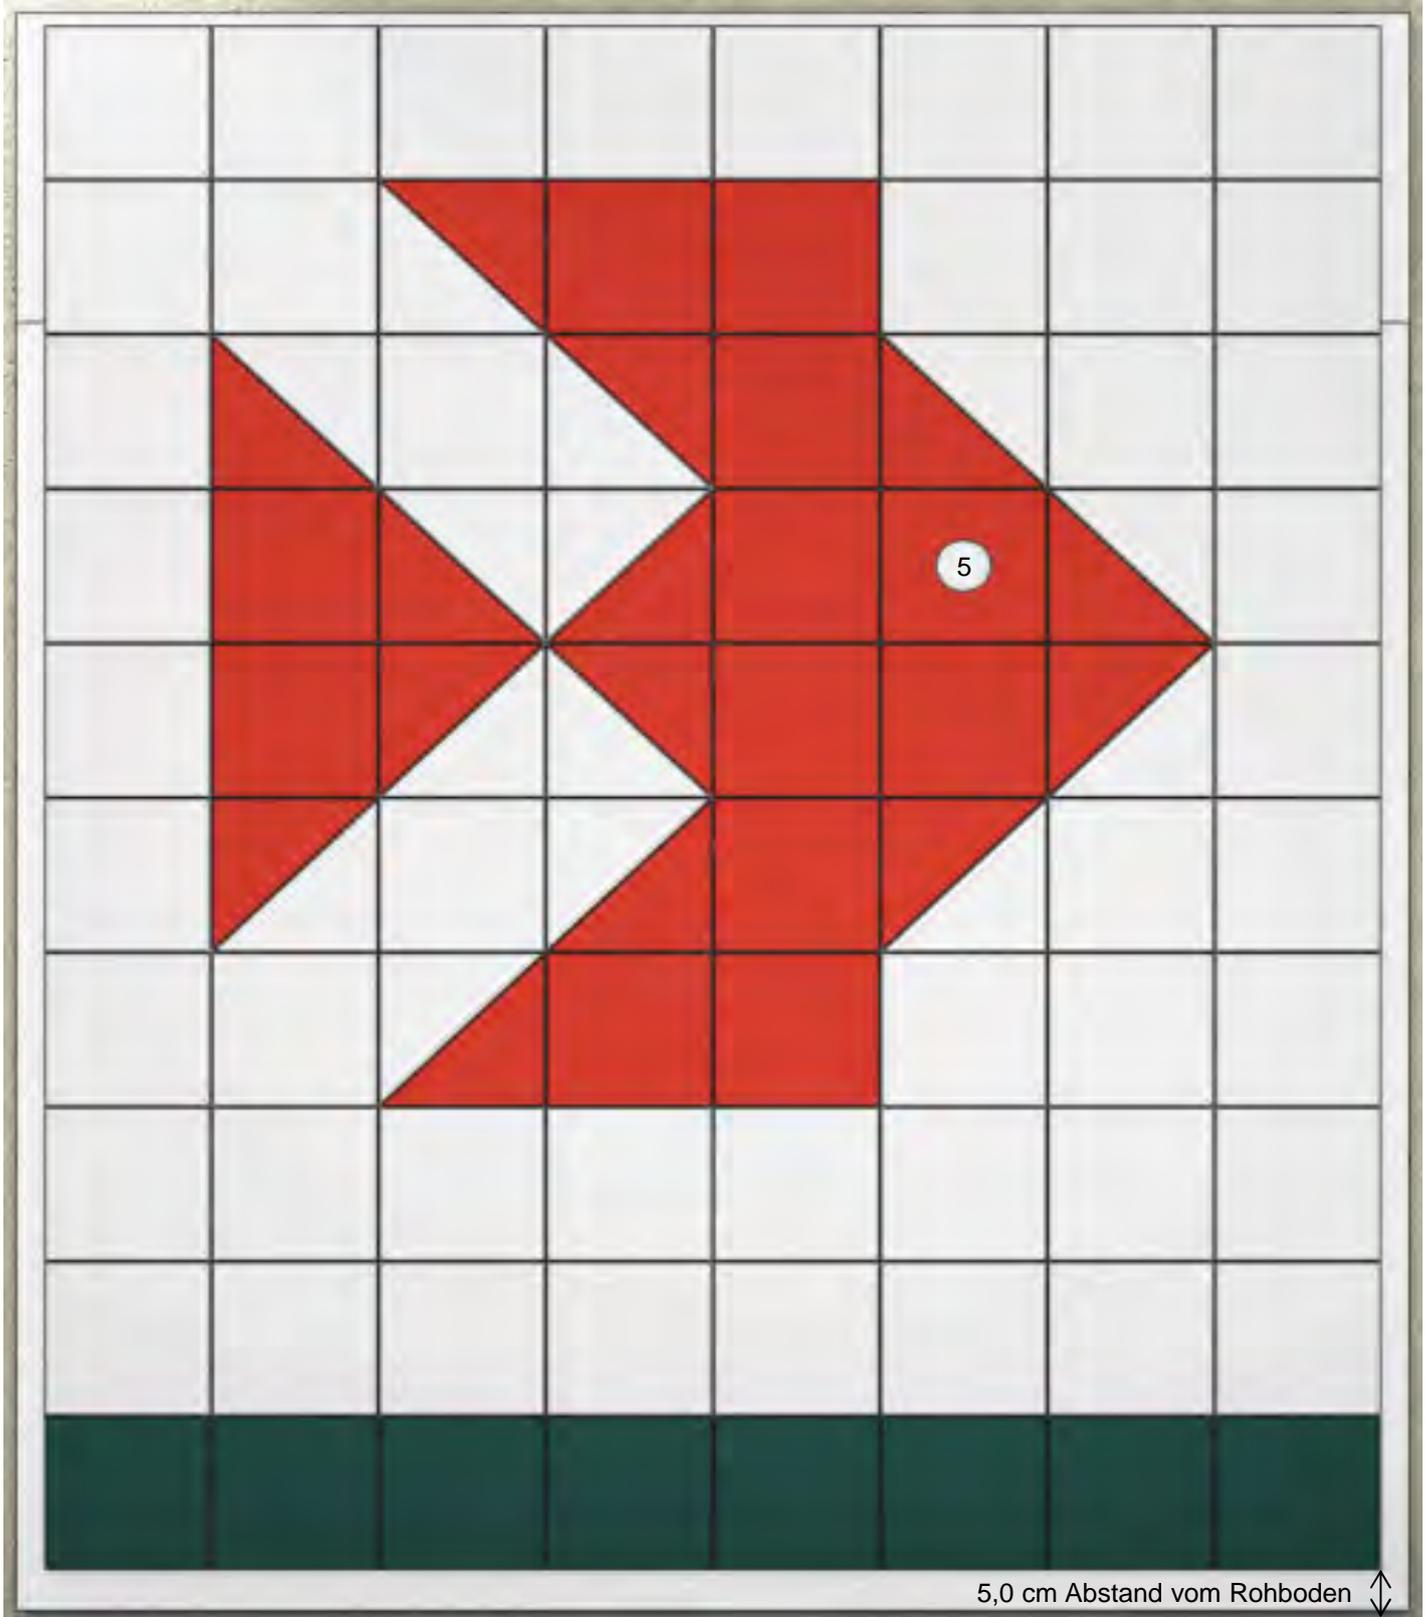


Grundriss / Draufsicht

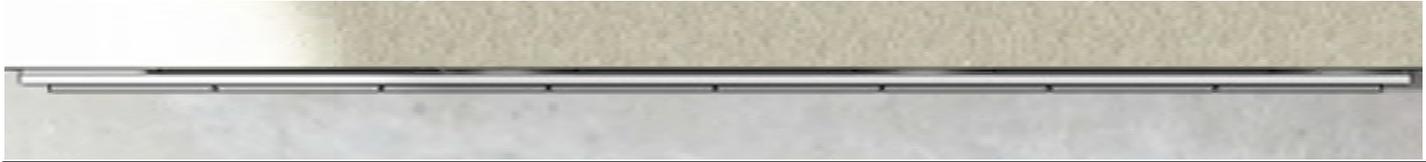

Kurzbez.:	Fliesen 1.5	1-FL5-1	
Auftrag:	Wandbelag mit Aussparungen im Dünnbett auf Gipskarton		

Vorderansicht

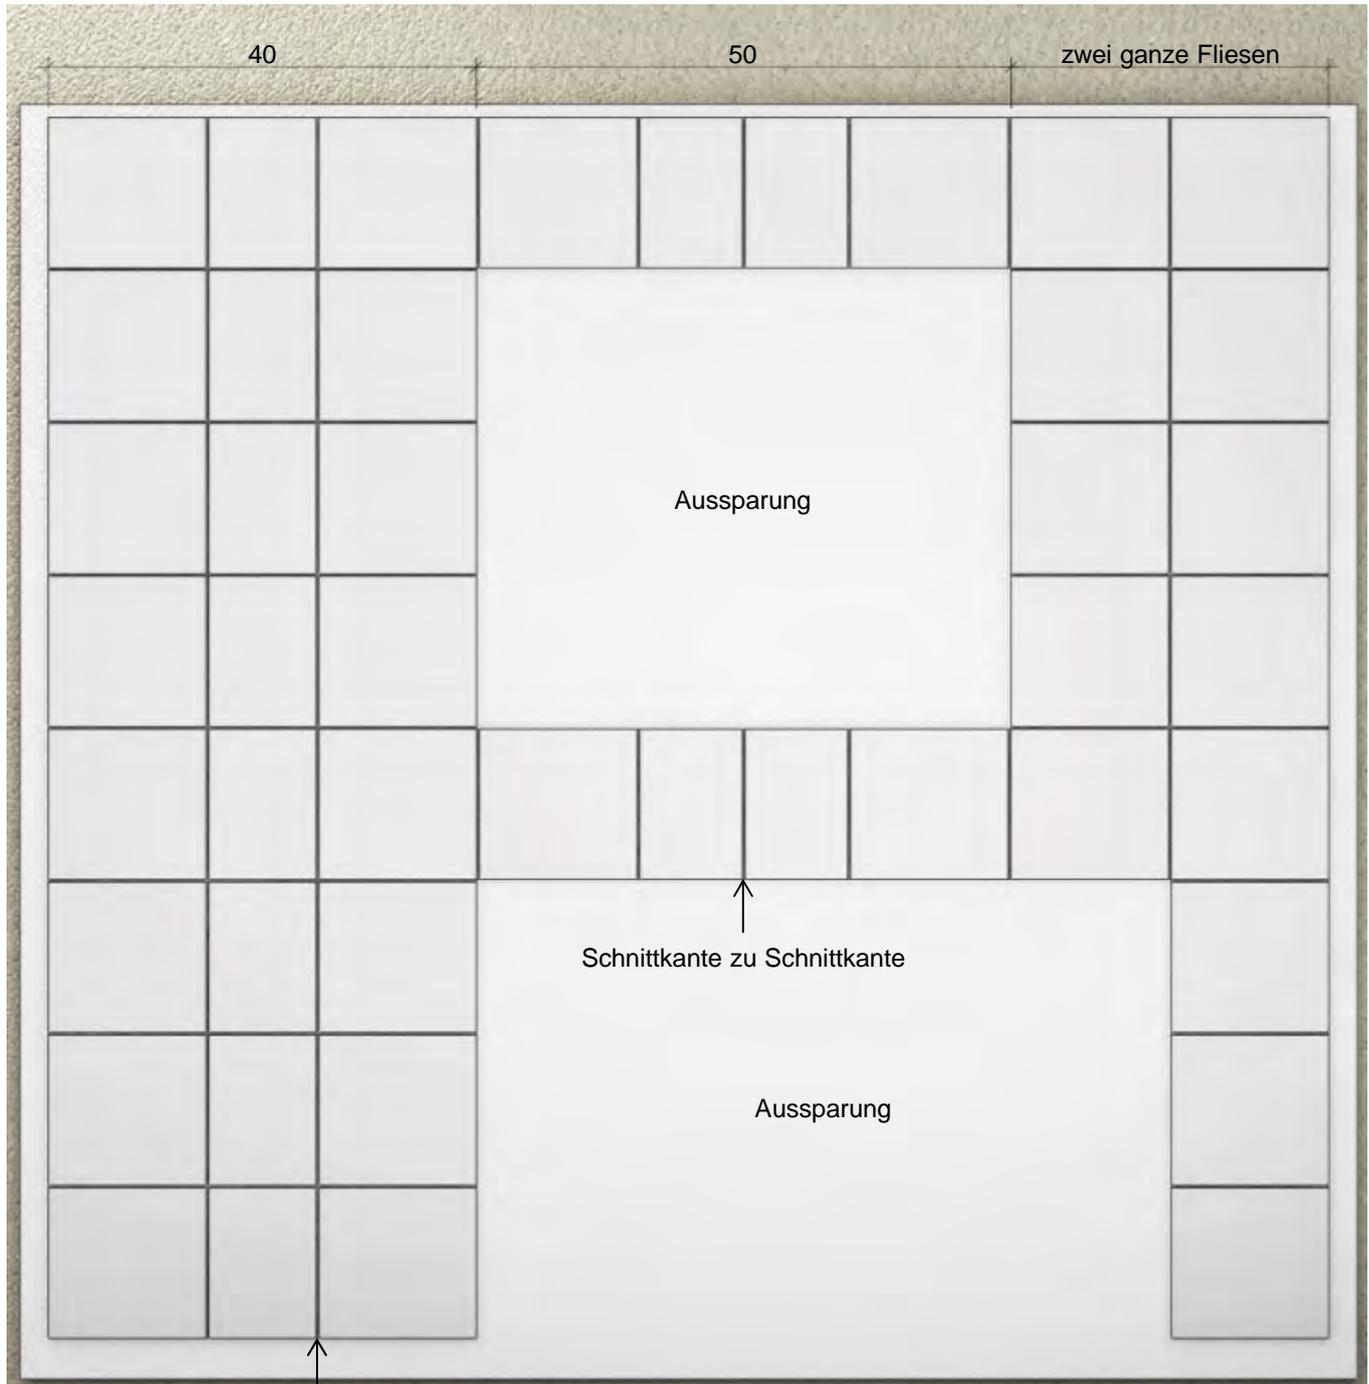


Schnittkanten nach rechts

UKWF 5,0 cm
gemessen an der
rechten Seite

Kurzbez.:	Fliesen 1.5	1-FL5-2	
Auftrag:	Wandbelag mit Aussparung und Fries aus 10 x 10 cm Mosaik im Dünnbett auf Gipskarton		

Vorderansicht

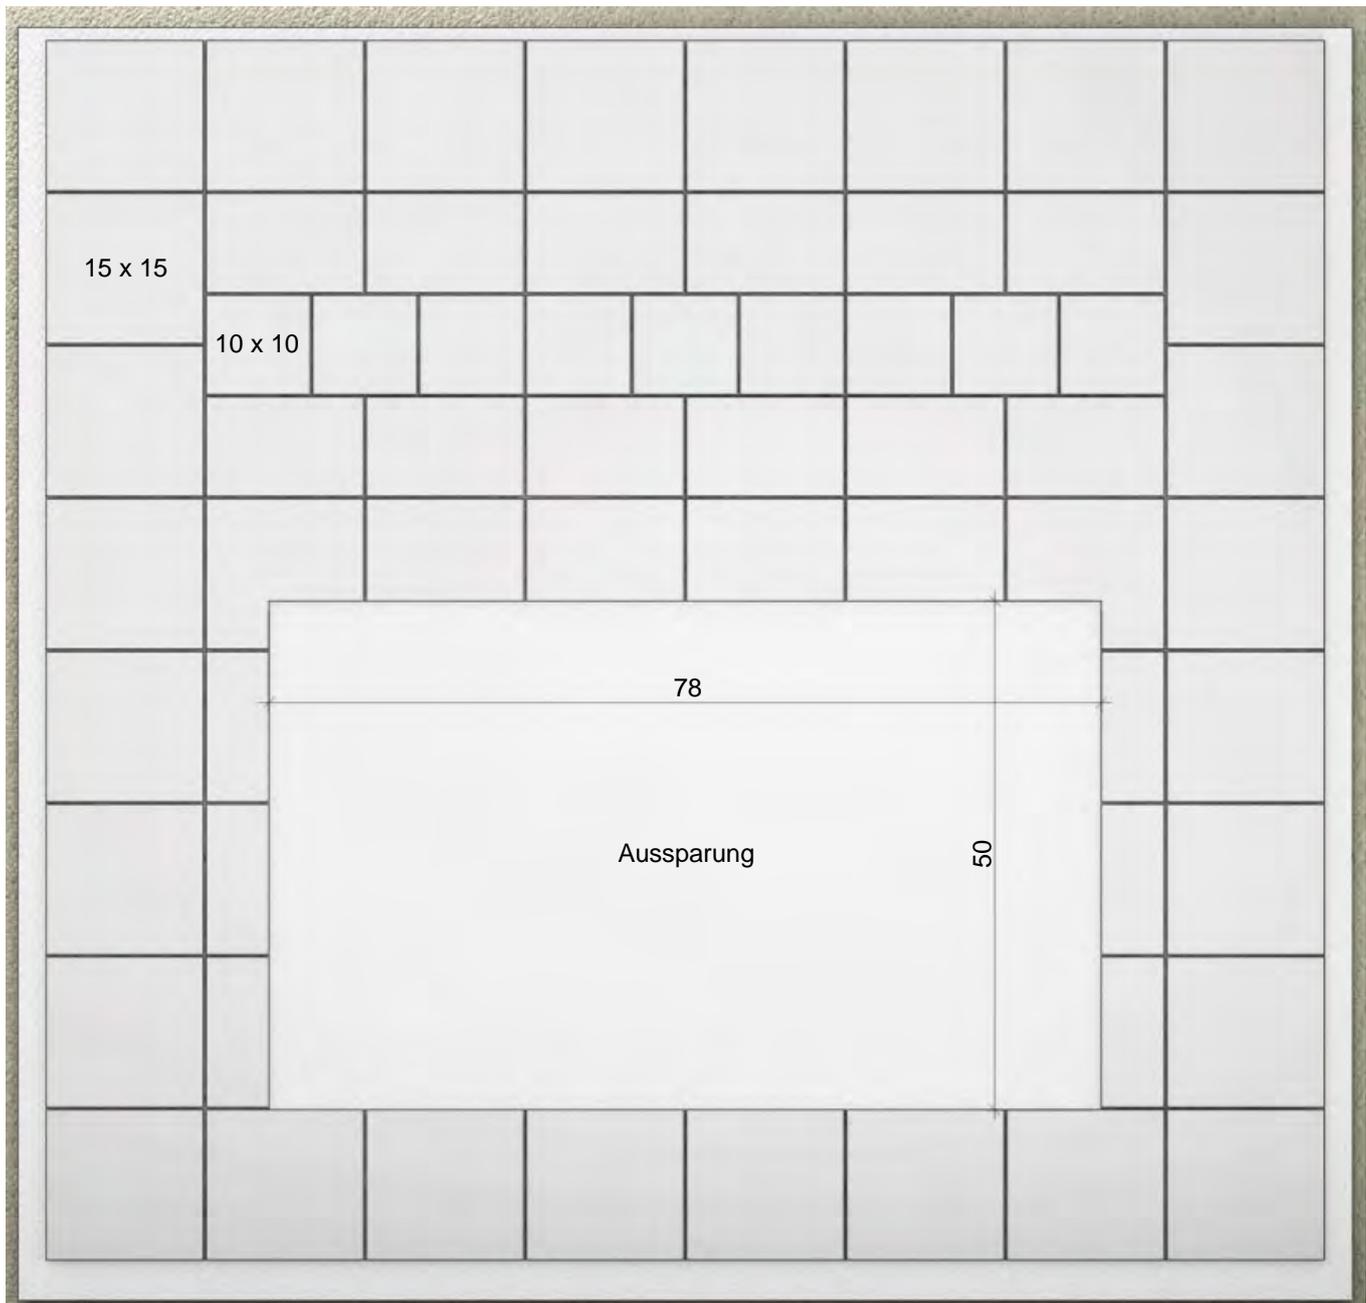


UKWF 5,0 cm
gemessen an der
linken Seite

Kurzbez.:	Fliesen 1.5	1-FL5-3	
Auftrag:	Wandbelag aus Steingutfliesen um eine Innenecke im Mörtelbett		



Unterkante Wandfliese (UKWF) 5,0 cm

Eckdetail

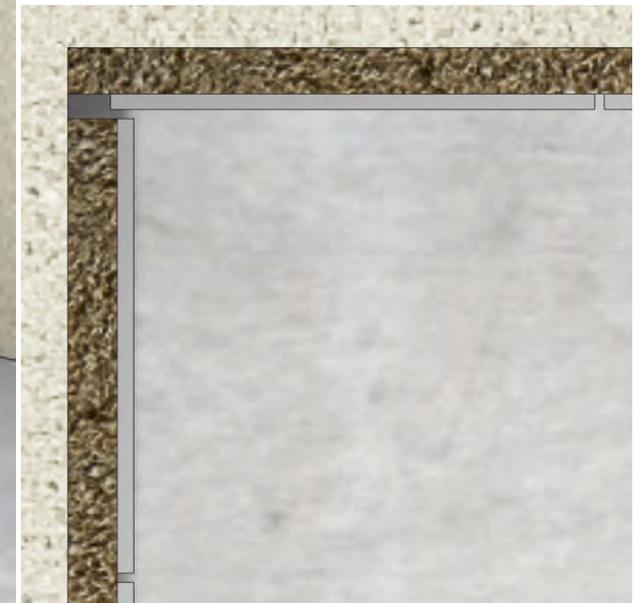

Kurzbez.:	Fliesen 1.5	1-FL5-4	
Auftrag:	Wandbelag aus Spaltplatten um eine Innenecke im Mörtelbett		



Unterkante Wandfliese (UKWF) 5,0 cm vom Rohboden, gemessen an der Innenecke

Kurzbez.:	Fliesen 1.5	1-FL5-5	
Auftrag:	Wandbelag aus Steingutfliesen mit Installationslöchern um eine Innenecke im Mörtelbett; Bodenbelag aus Steinzeugmosaik		

