



Kurzbez.:	Fliesen 3.2	3-FL2-1	
Auftrag:	Wandbelag mit Schneidearbeiten; Ablage aus Porenbeton; Waagerechter Bodenbelag		

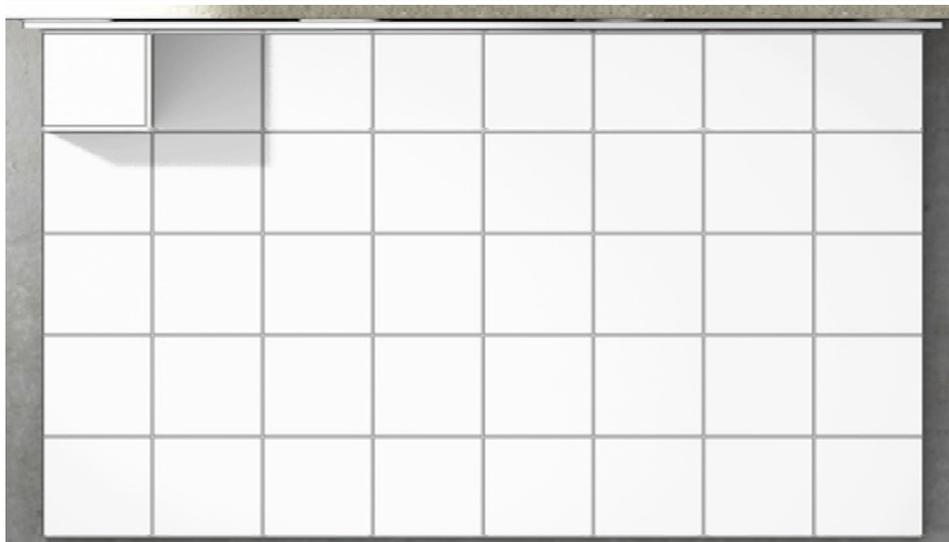

OKFF 5,7 cm; Randfuge 0,3 cm  
gemessen an der rechten Seite

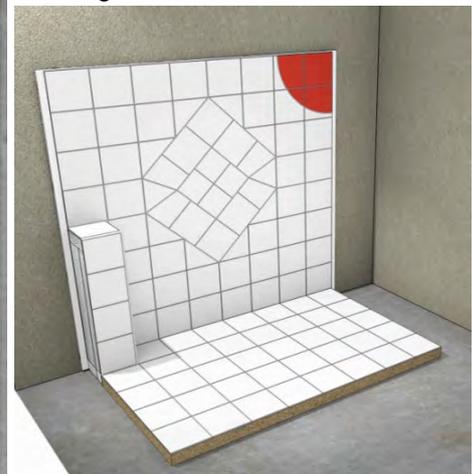

Kurzbez.:

Fliesen 3.2

3-FL2-2



Auftrag:


Wandbelag mit Rundschnitten; Ablage aus Porenbeton; Bodenbelag aus Großformatfliesen

Dünnbett

Dickbett



Kurzbez.:	Fliesen 3.2	3-FL2-2	
Auftrag:	Wandbelag mit Rundsnitten; Ablage aus Porenbeton; Bodenbelag aus Großformatfliesen		

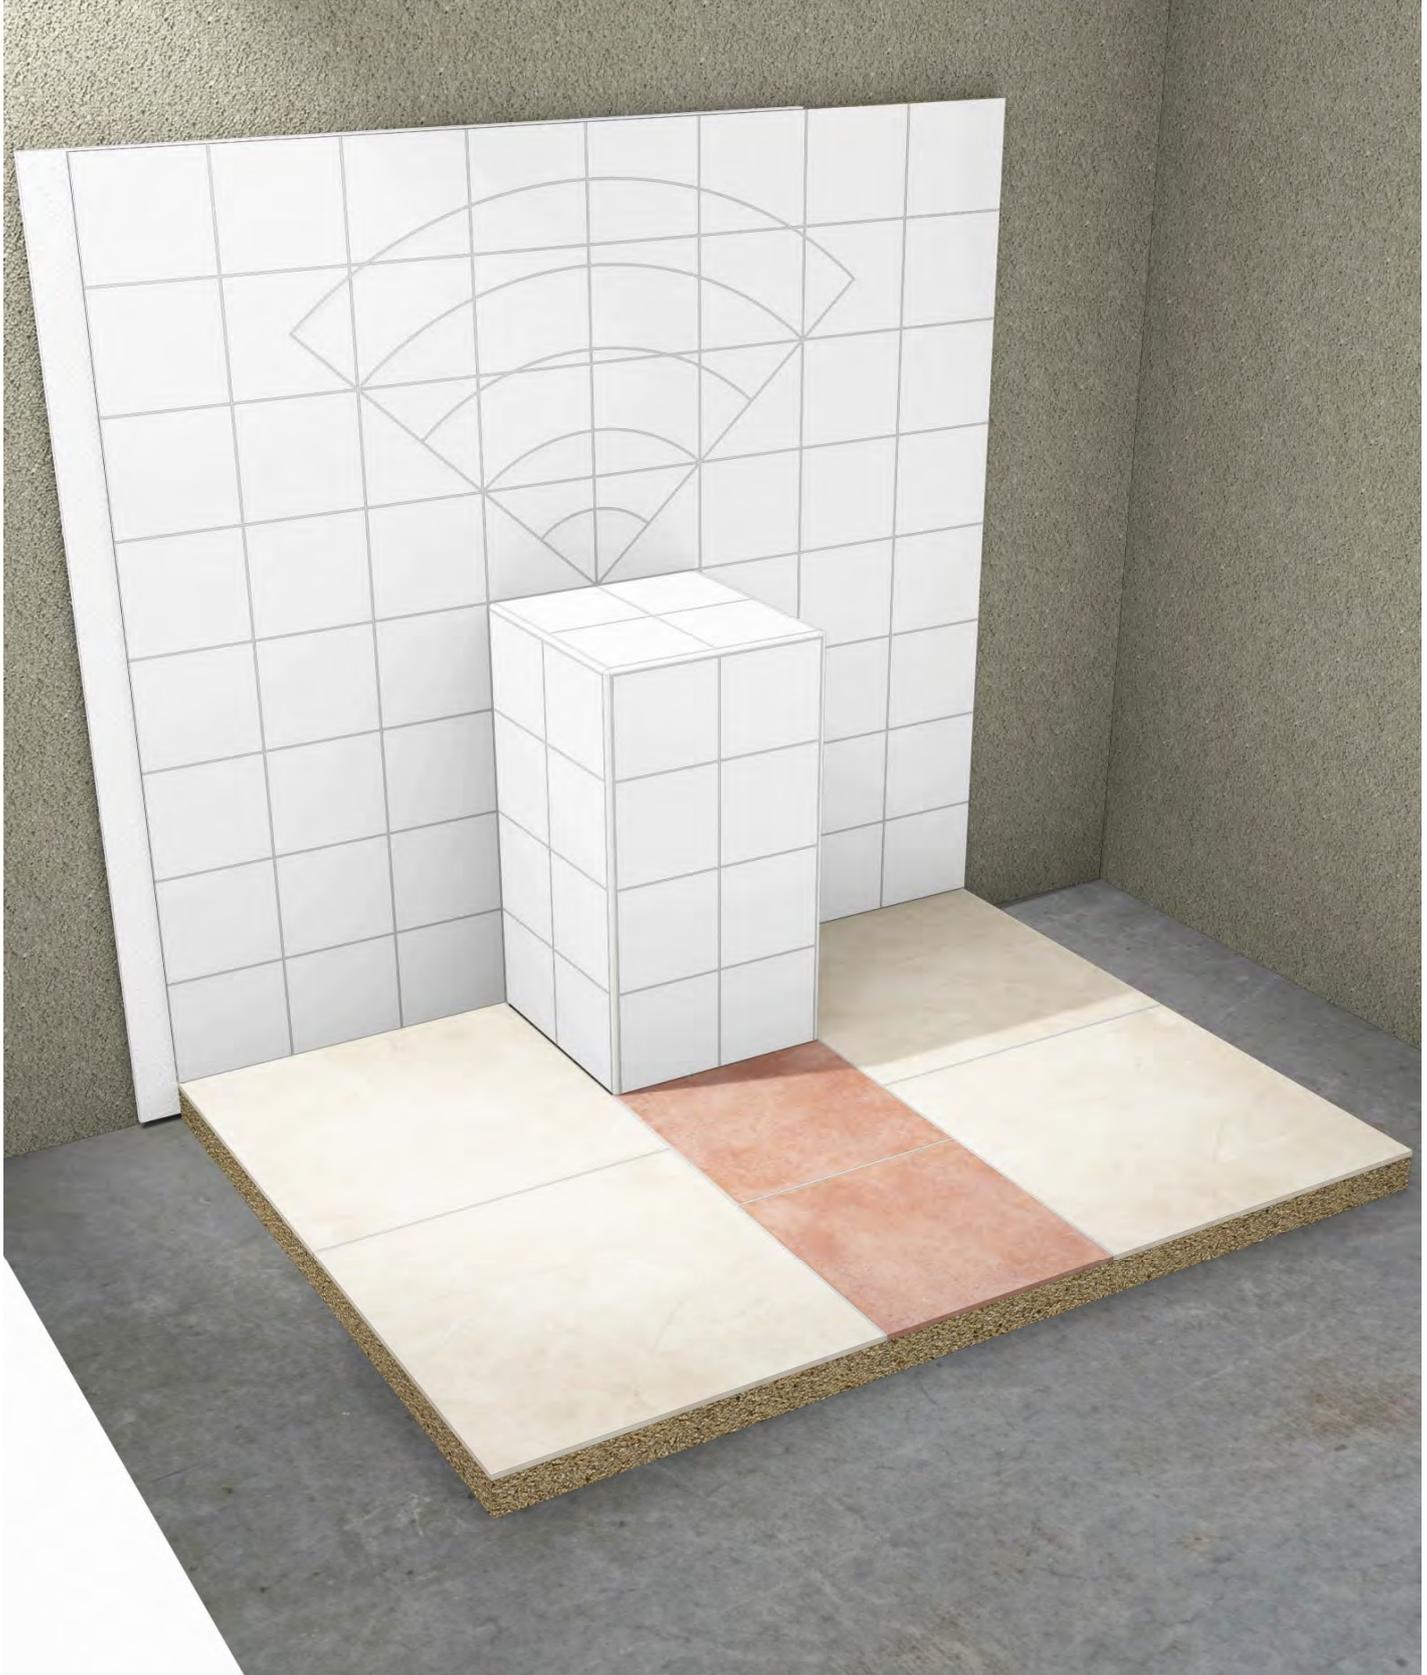

Kurzbez.:



Fliesen 3.2

3-FL2-3




Auftrag:


Wandbelag mit Schneidarbeiten; Ablage aus Porenbeton; Waagerechter Bodenbelag

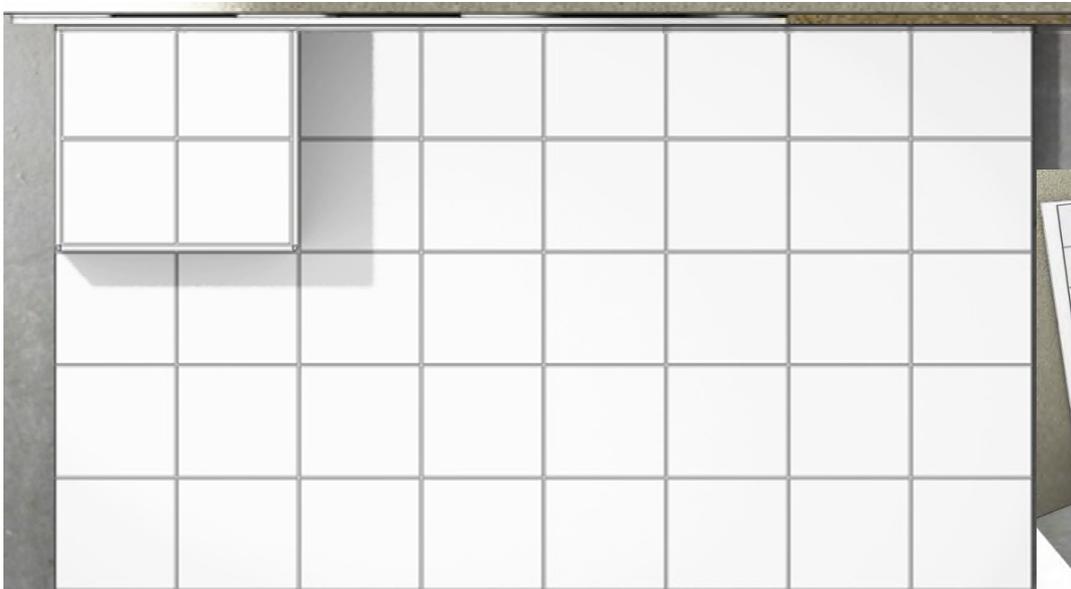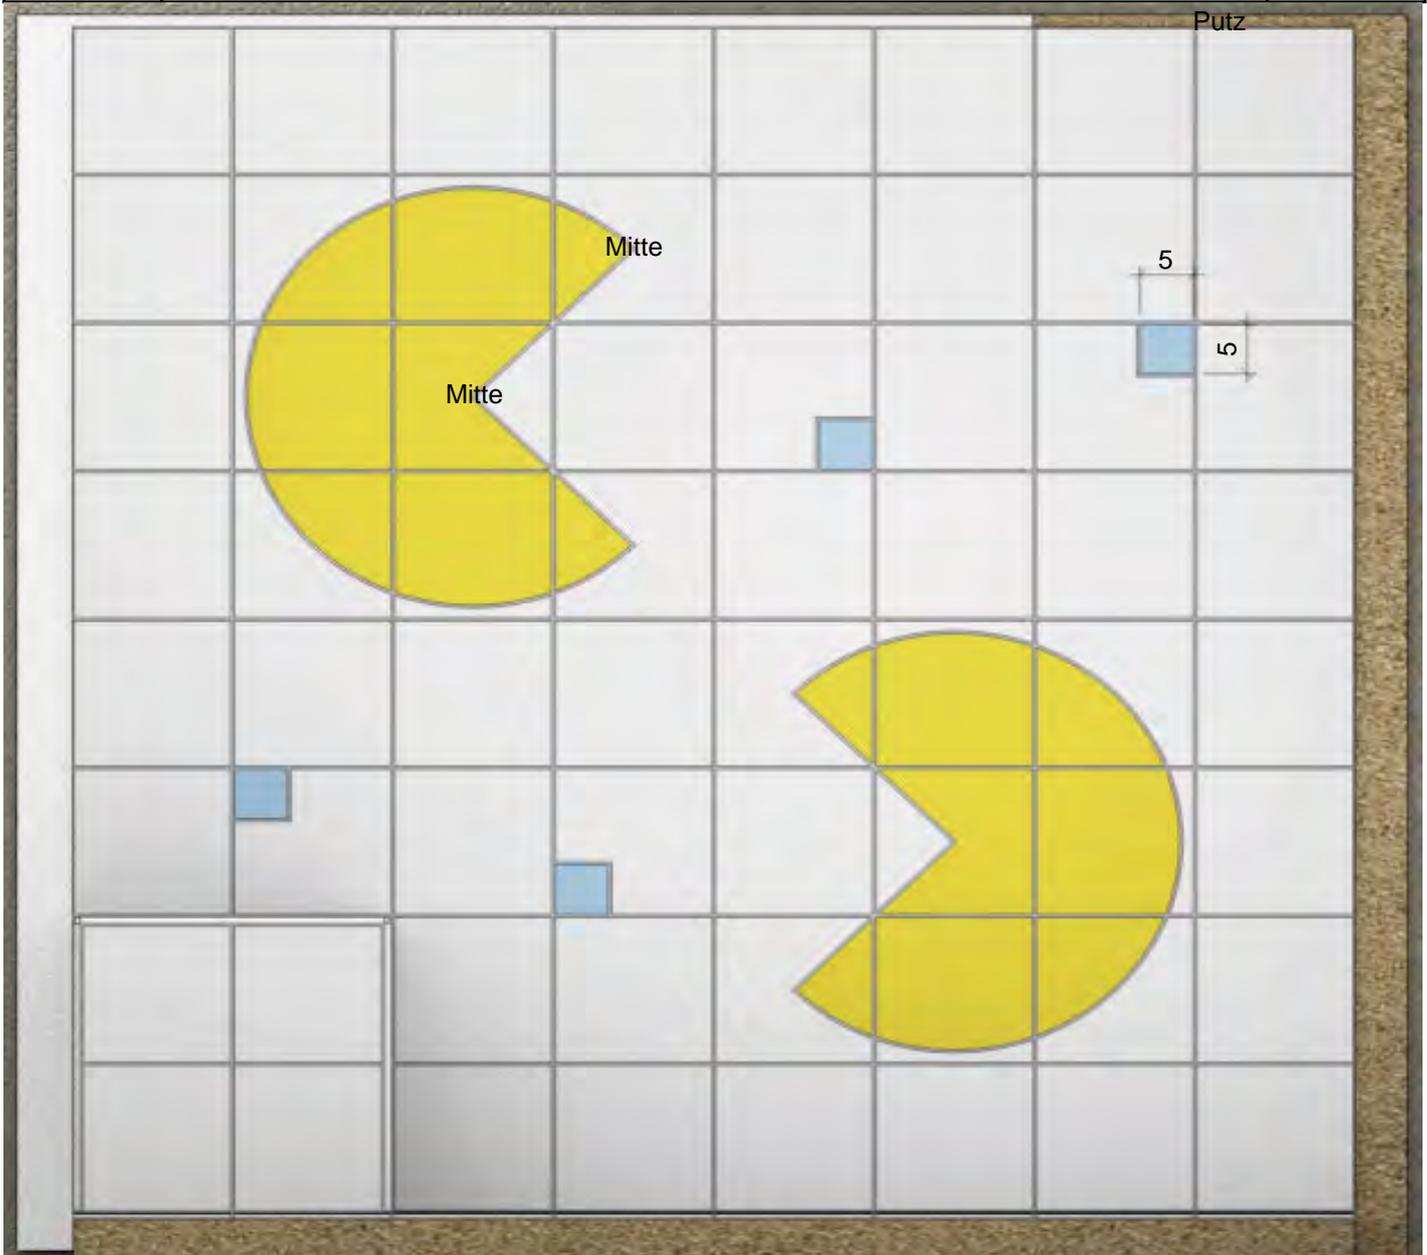

UKWF = 5,0 cm  
gemessen an der  
rechten Seite

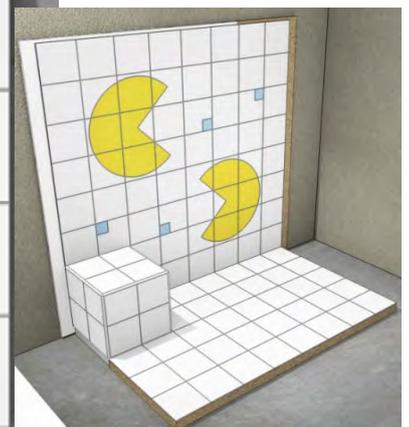


Kurzbez.:	Fliesen 3.2	3-FL2-4	
Auftrag:	Wandbelag mit Schneidarbeiten; Dreieckige Ablage; Diagonaler Bodenbelag		


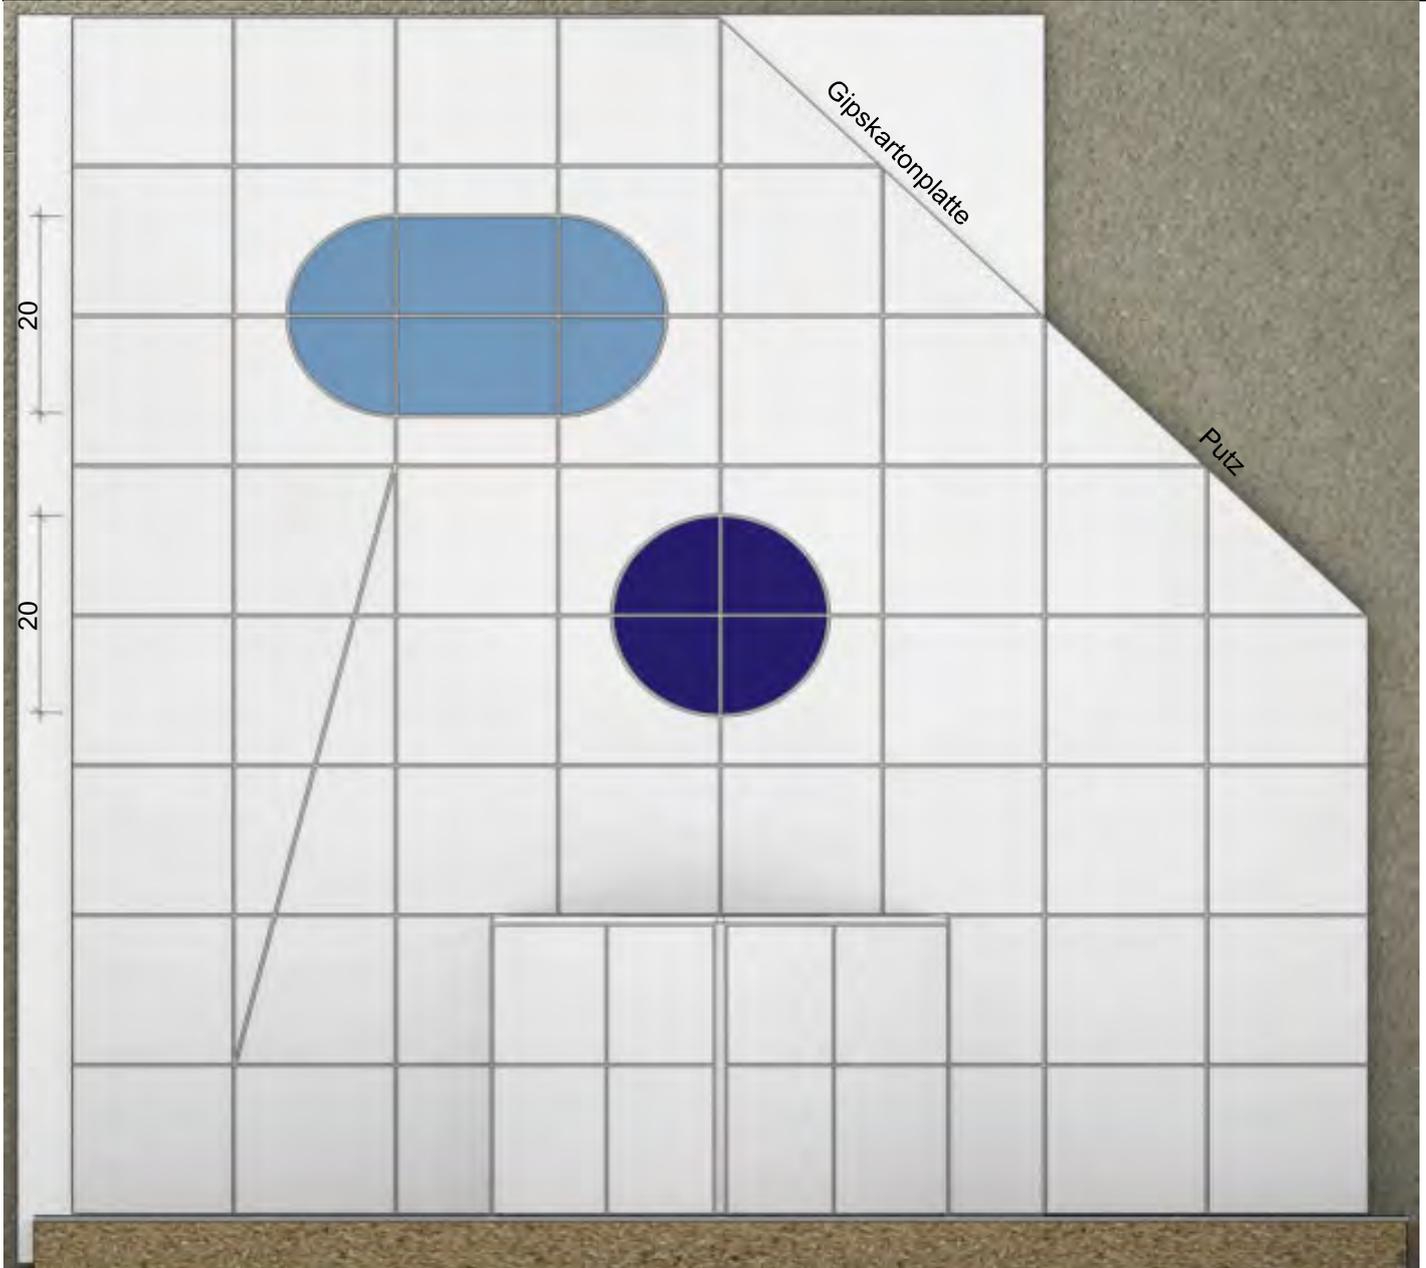


OKFF 5,7 cm; Randfuge 0,3 cm  
gemessen an der linken Seite


Kurzbez.:	Fliesen 3.2	3-FL2-4	
Auftrag:	Wandbelag mit Schneidarbeiten; Dreieckige Ablage; Diagonaler Bodenbelag		

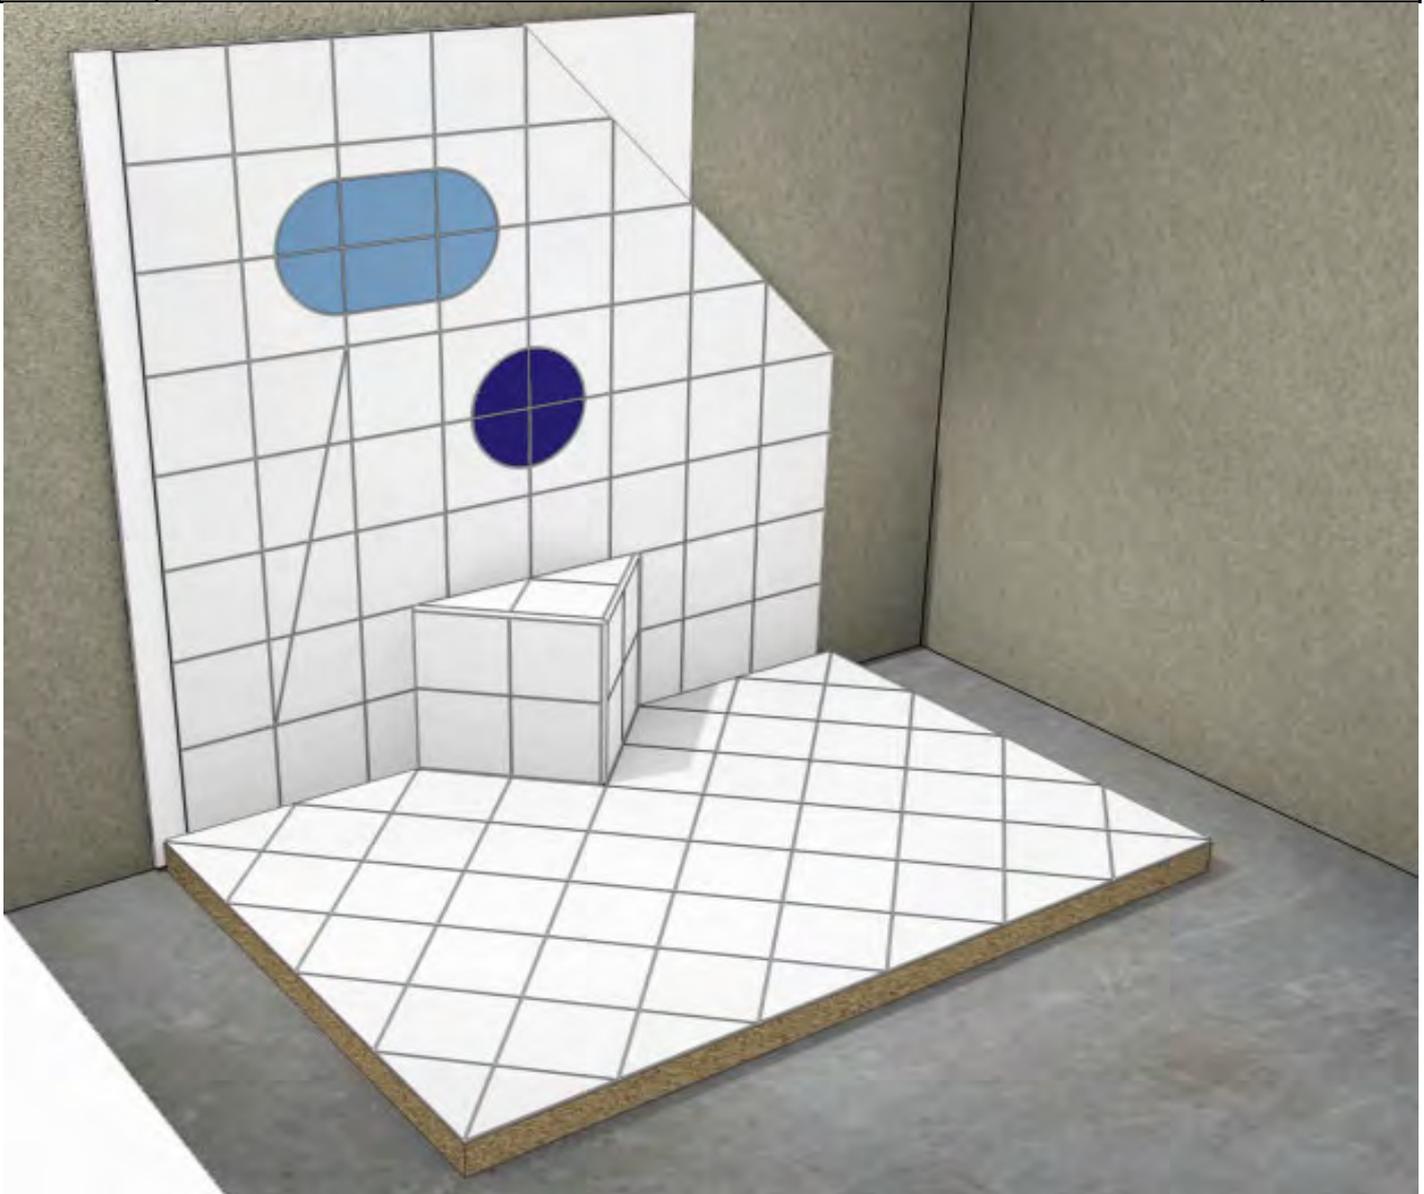

Kurzbez.:	Fliesen 3.3	3-FL3-1	
Auftrag:	Wandbelag mit Viertelkreis, Rundschnitt und Schneidearbeiten; Ablage und Gefälleboden		

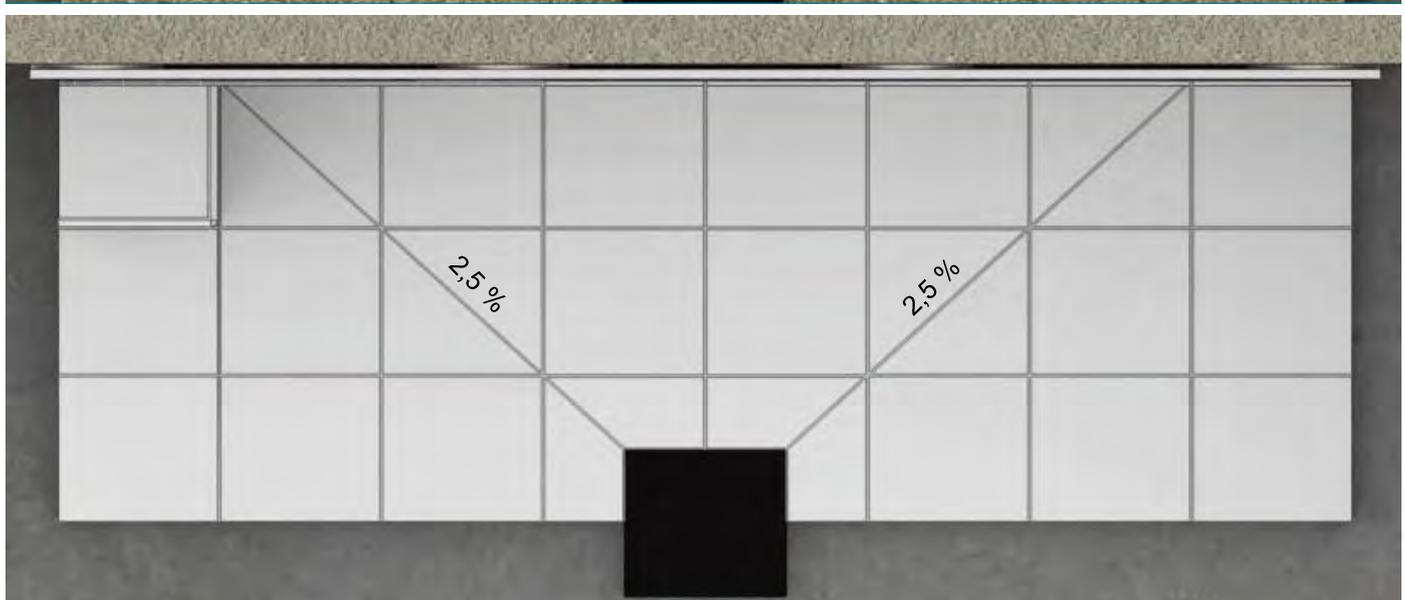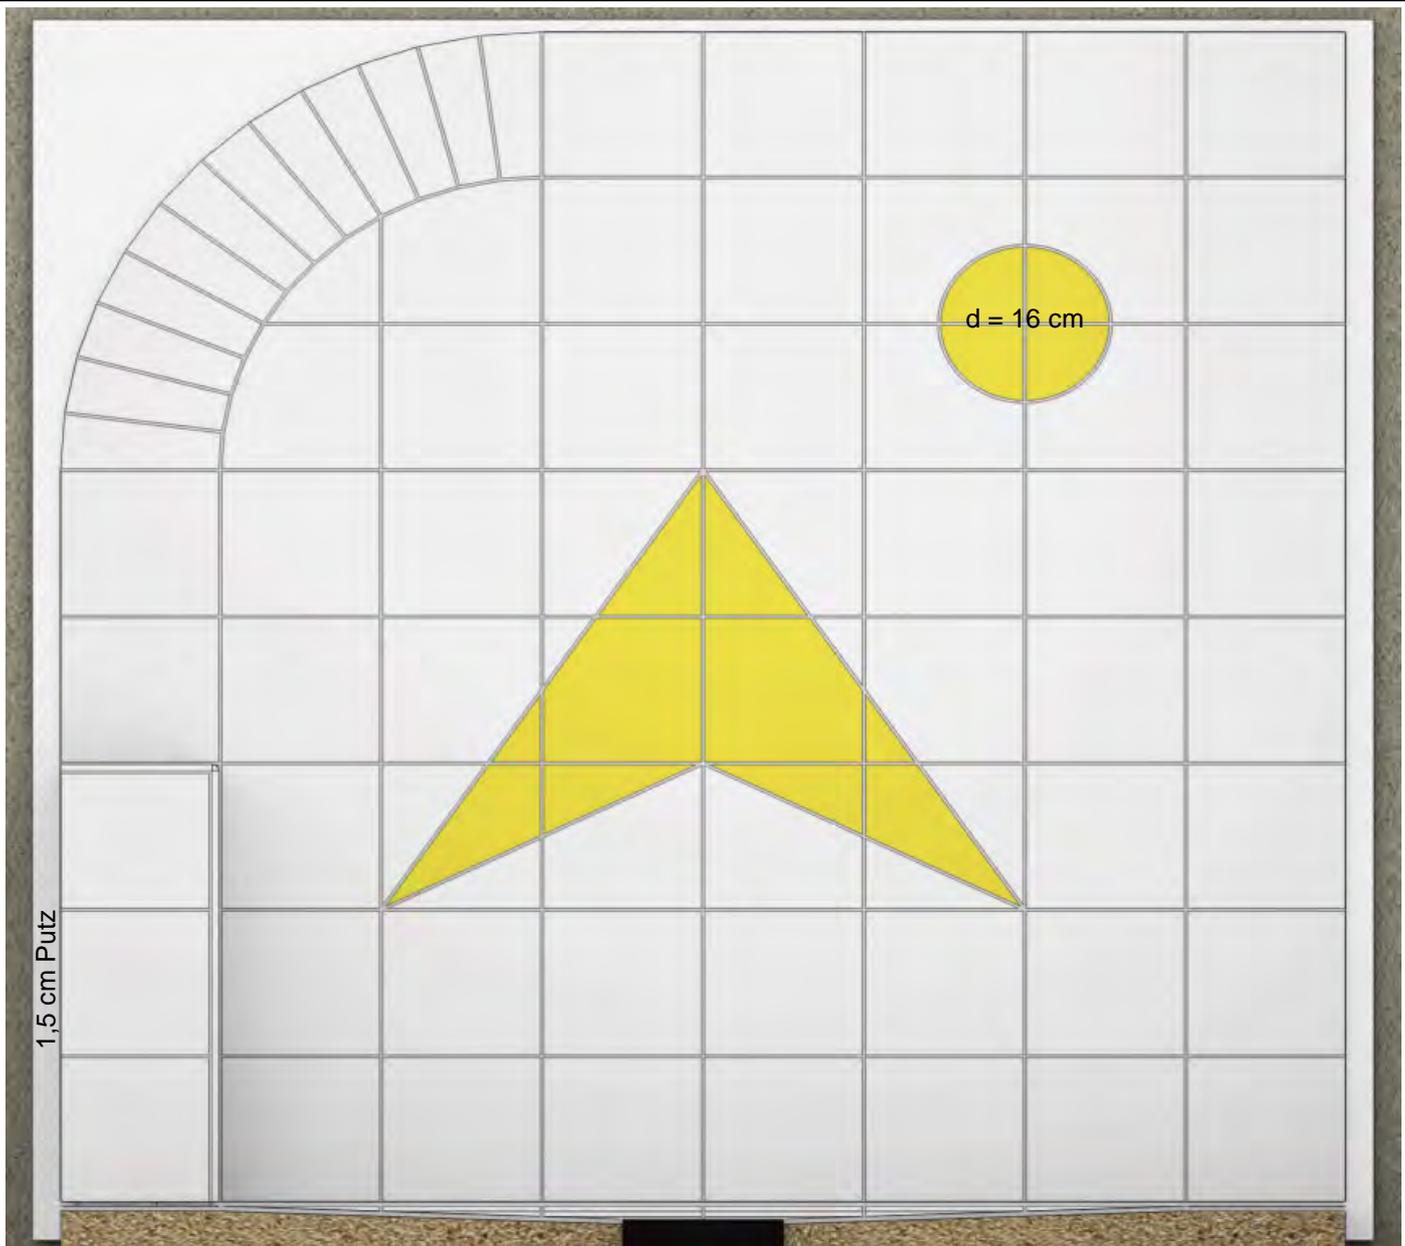

Kurzbez.:	Fliesen 3.1	3-FL3-1	
Auftrag:	Wandbelag mit Viertelkreis, Rundschnitt und Schneidearbeiten; Ablage und Gefälleboden		

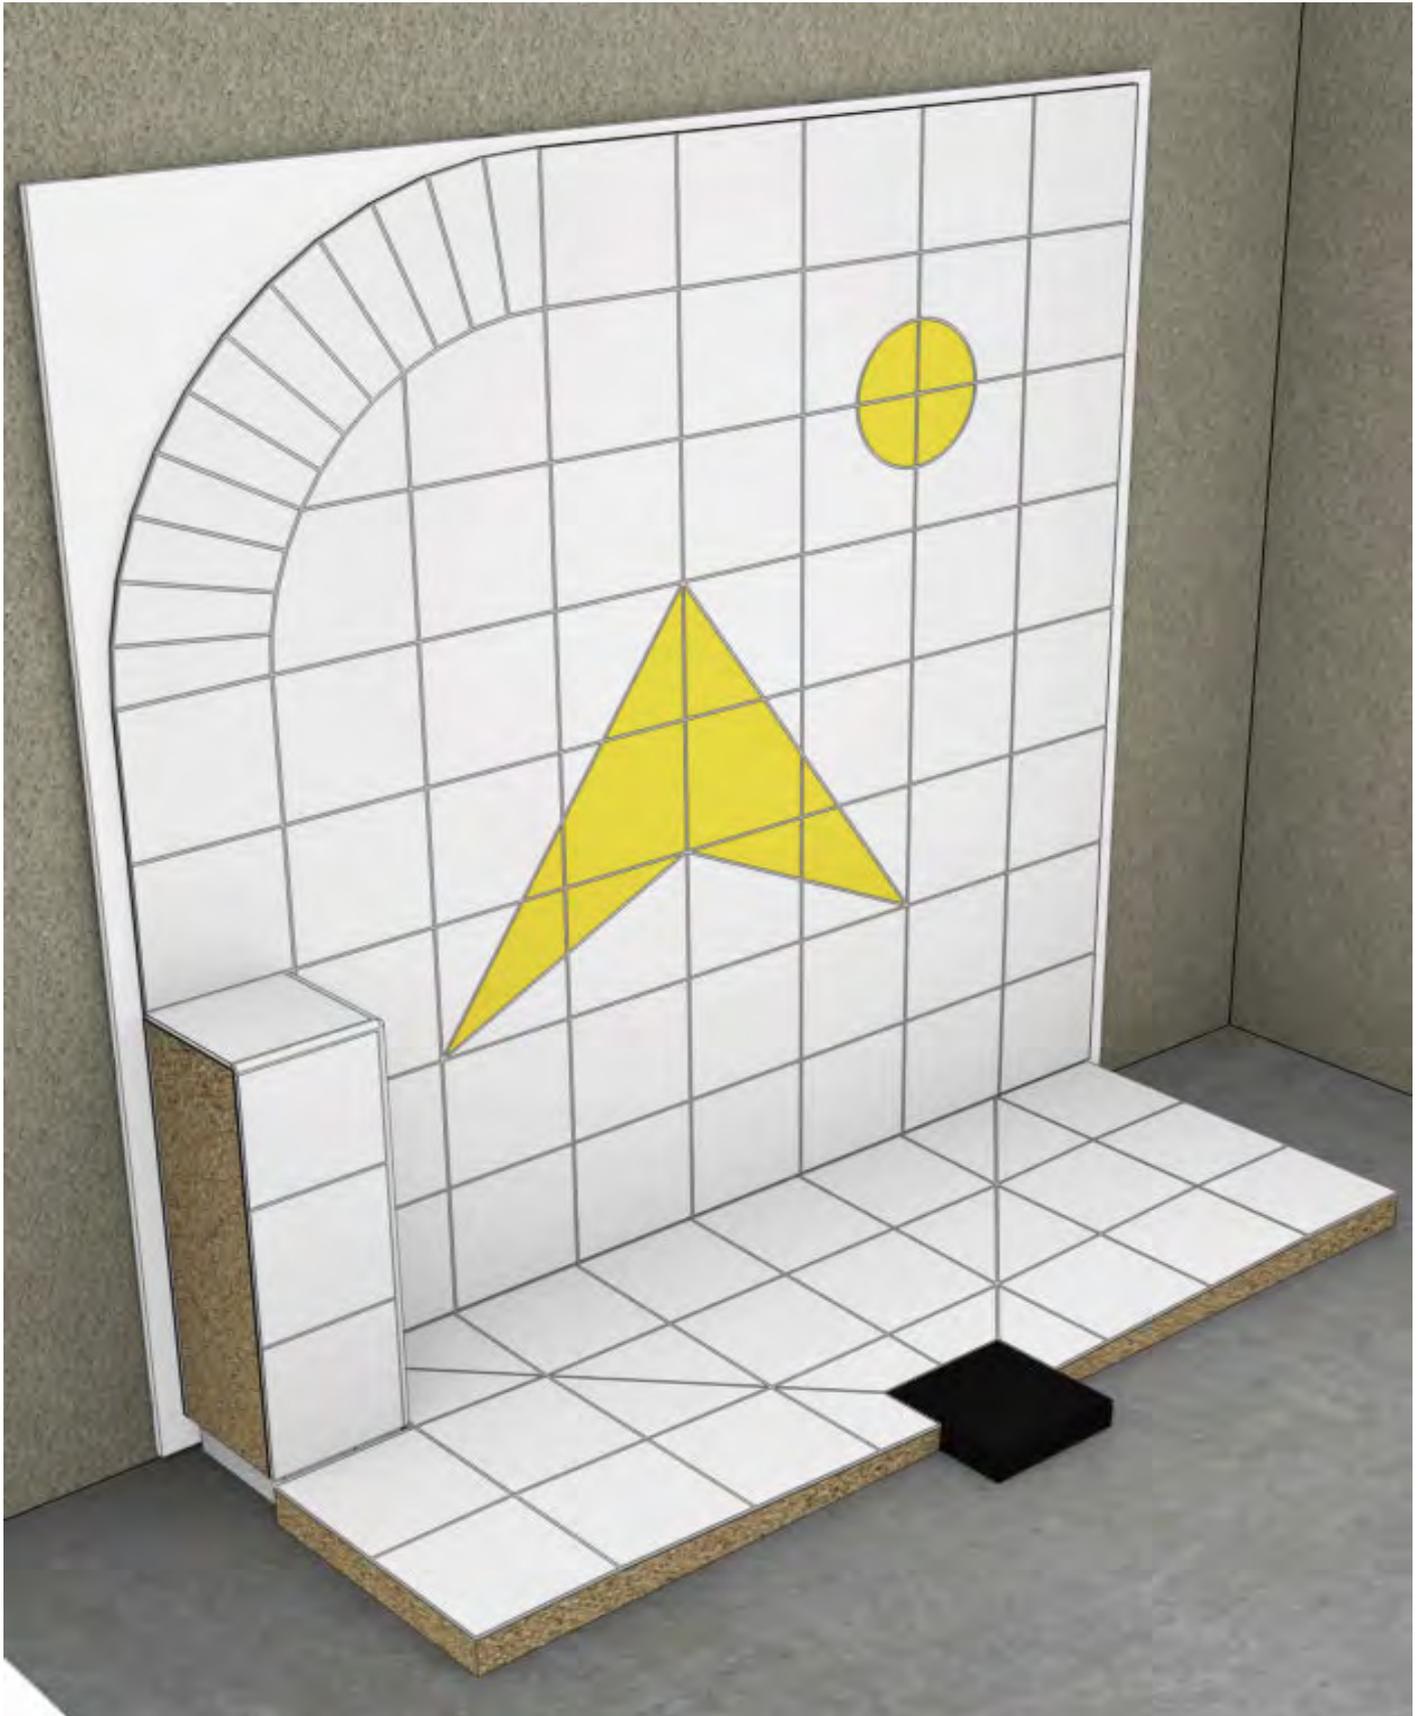

OKFF 4,5 cm; Randfuge 0,5 cm  
gemessen an der rechten Seite