



Kurzbez.:	Straßenbau 1.1	1-ST1-1	
Auftrag:	Randsteine, Großplasterrinne, Rabatten und Beläge		

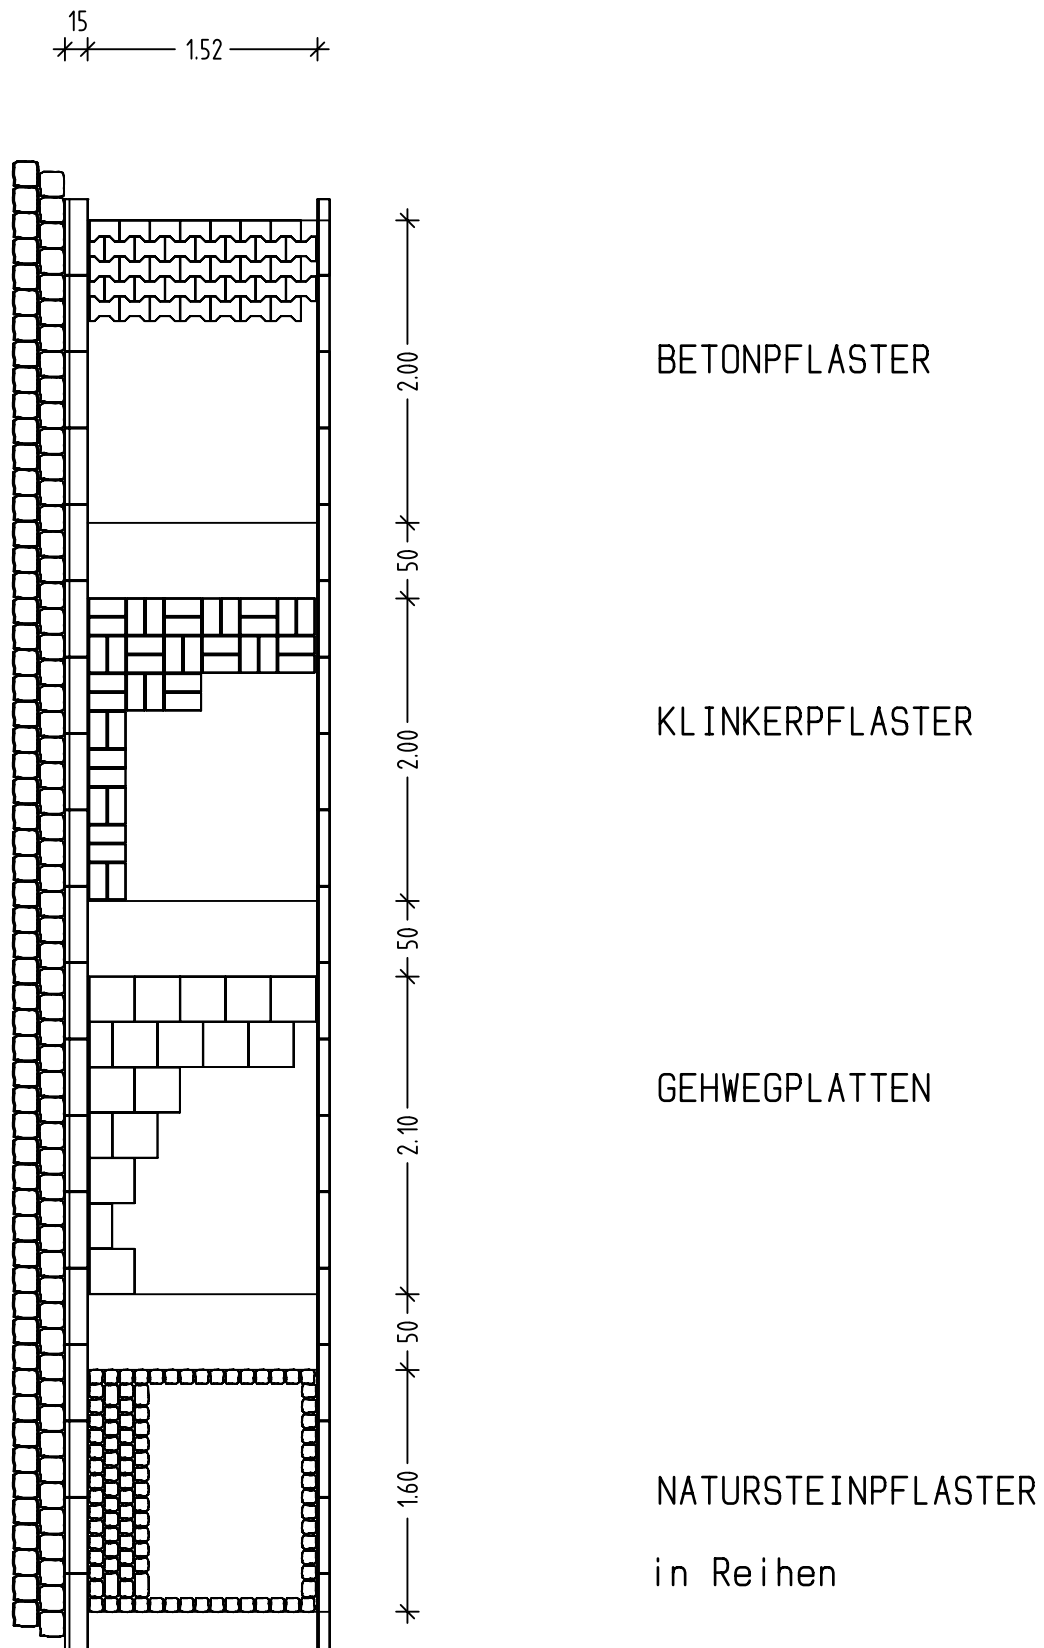


Kurzbez.:	Straßenbau 1.1	1-ST1-1	
Auftrag:	Randsteine, Großpflasterrinne, Rabatten und Beläge		

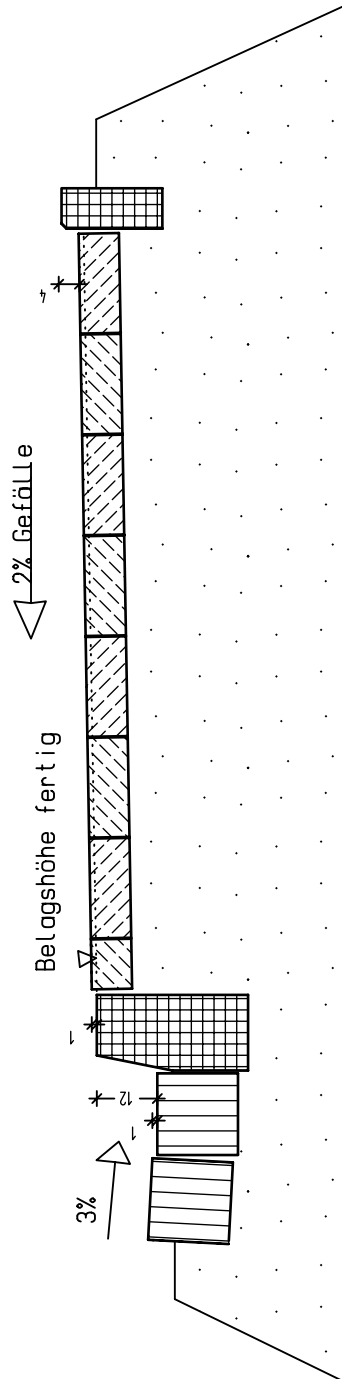


Profilschnitt durch das Betonpflaster


Kurzbez.:	Straßenbau 1.1	1-ST1-2	
Auftrag:	Gehweg - Eck		

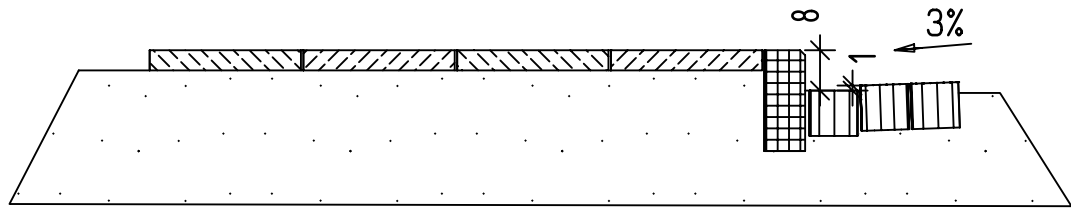


Schnitt A - A

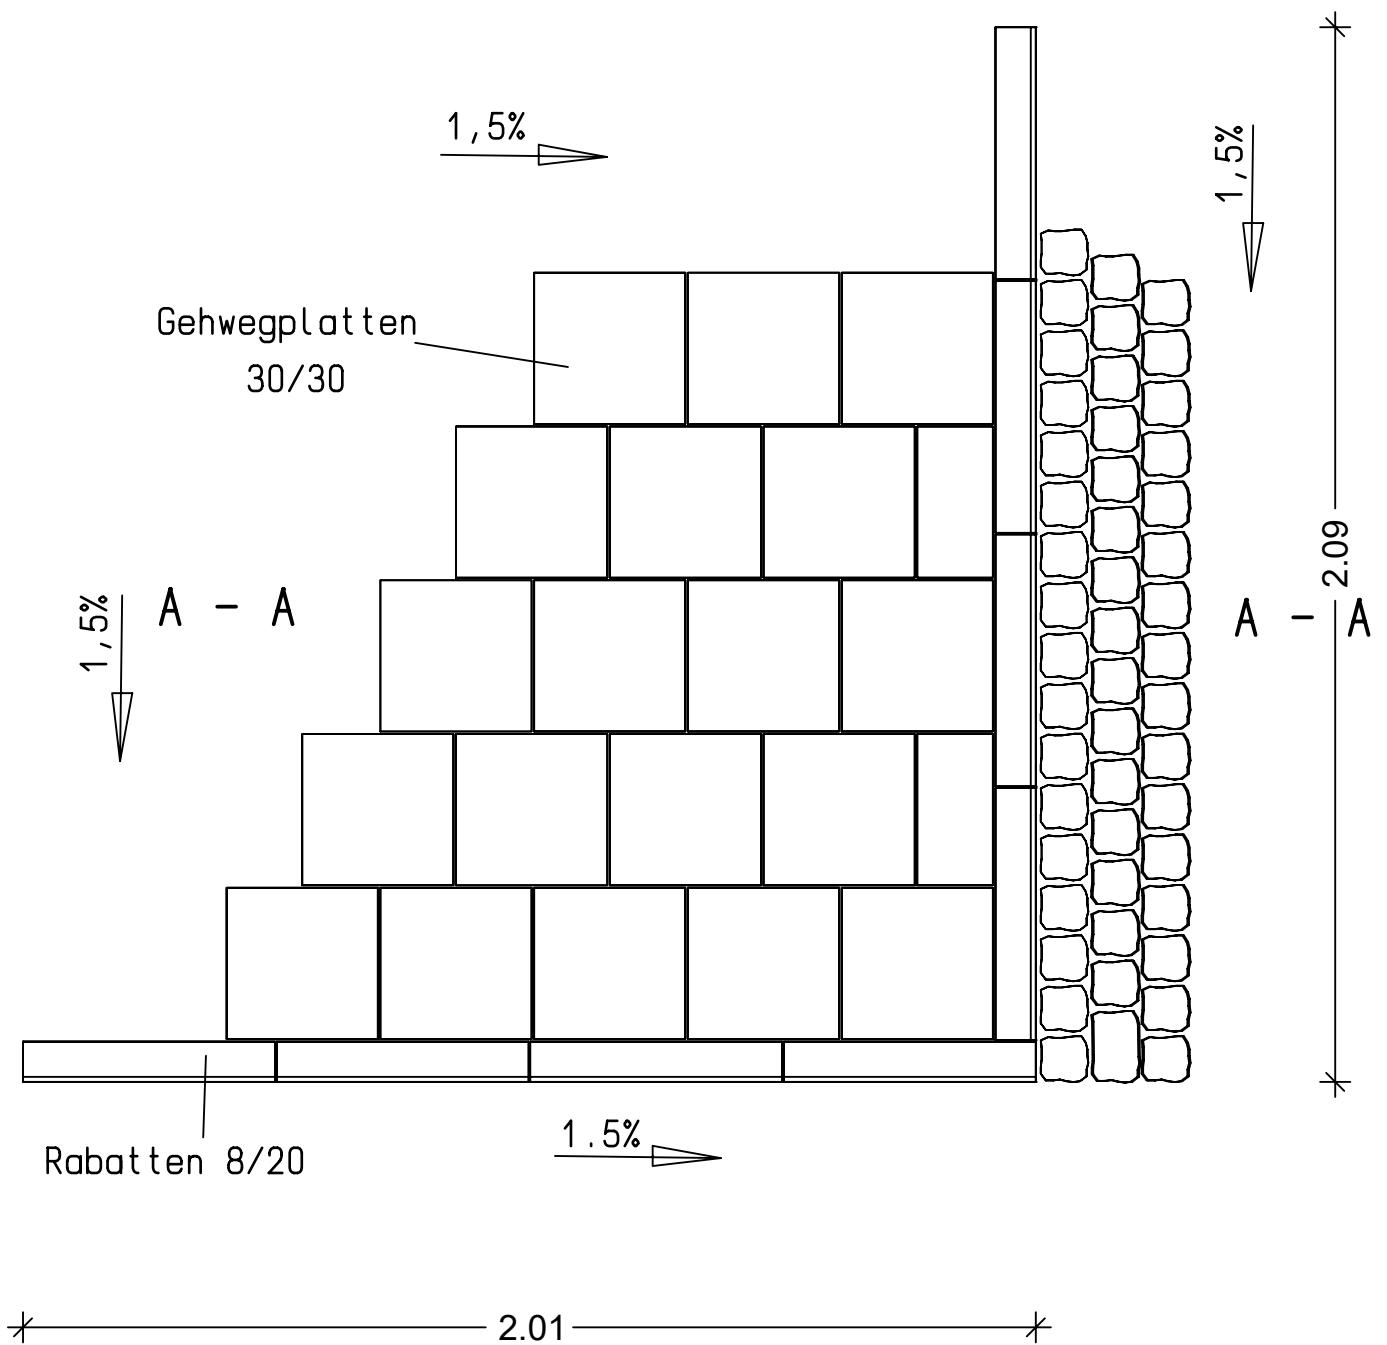


Kurzbez.:	Straßenbau 1.2	1-ST2-1	
Auftrag:	Straßenaufweitung		

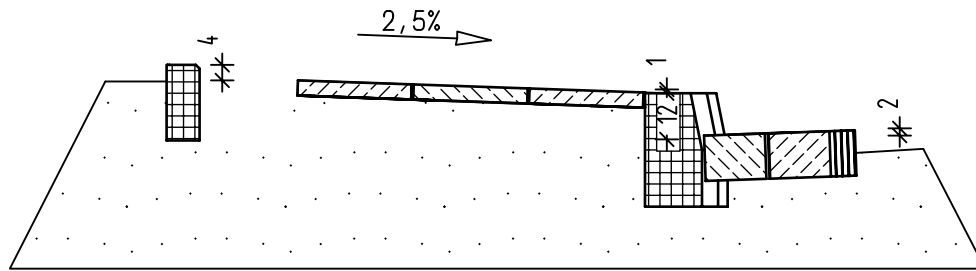


Schnitt A-A

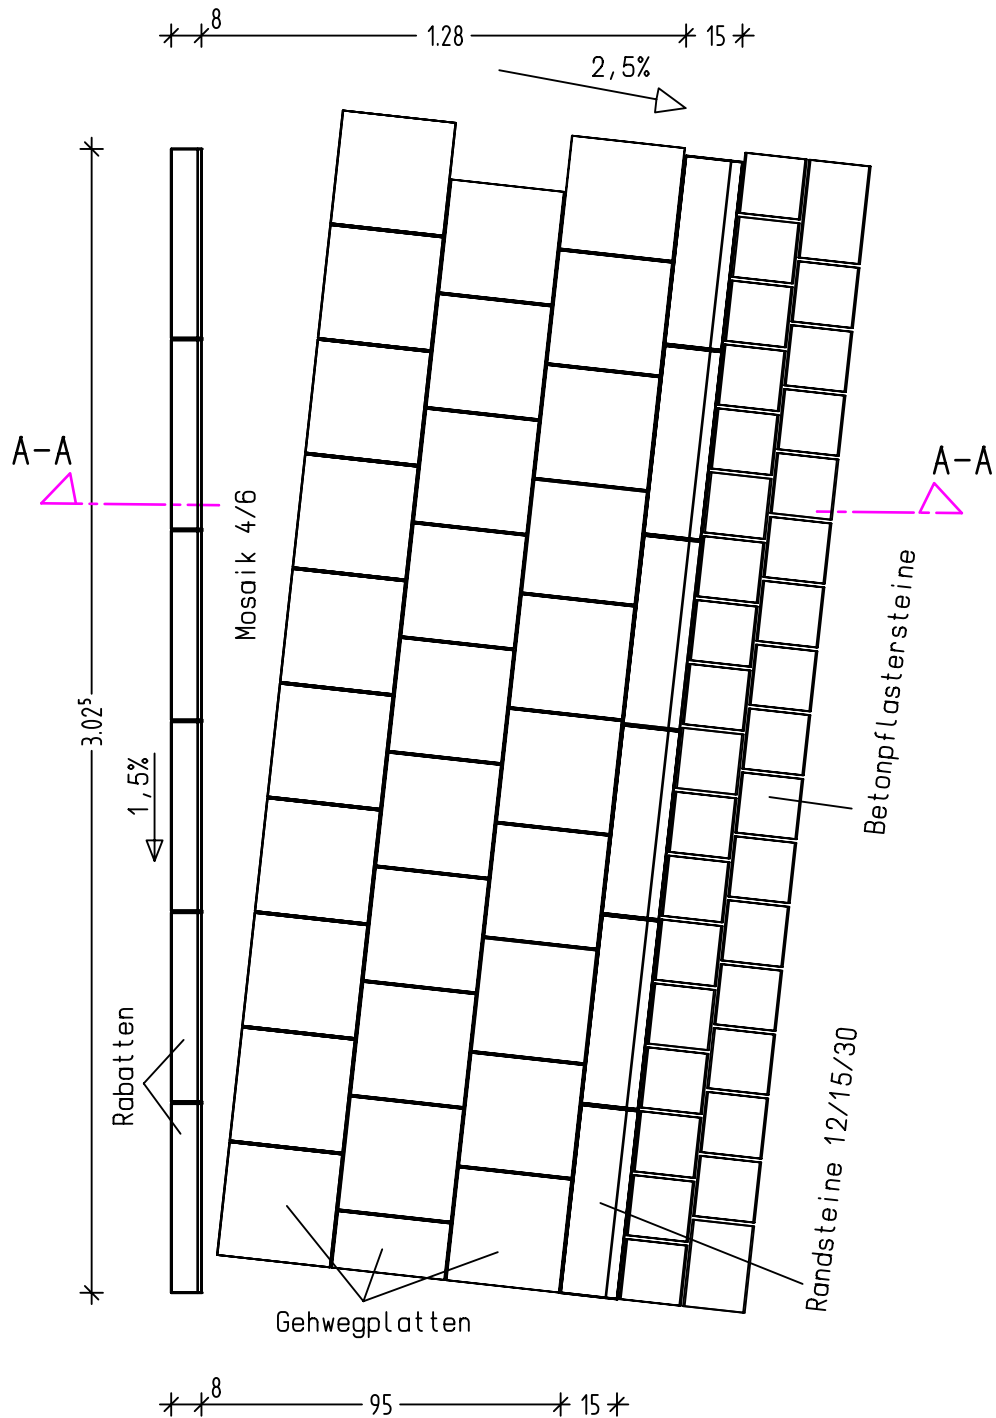


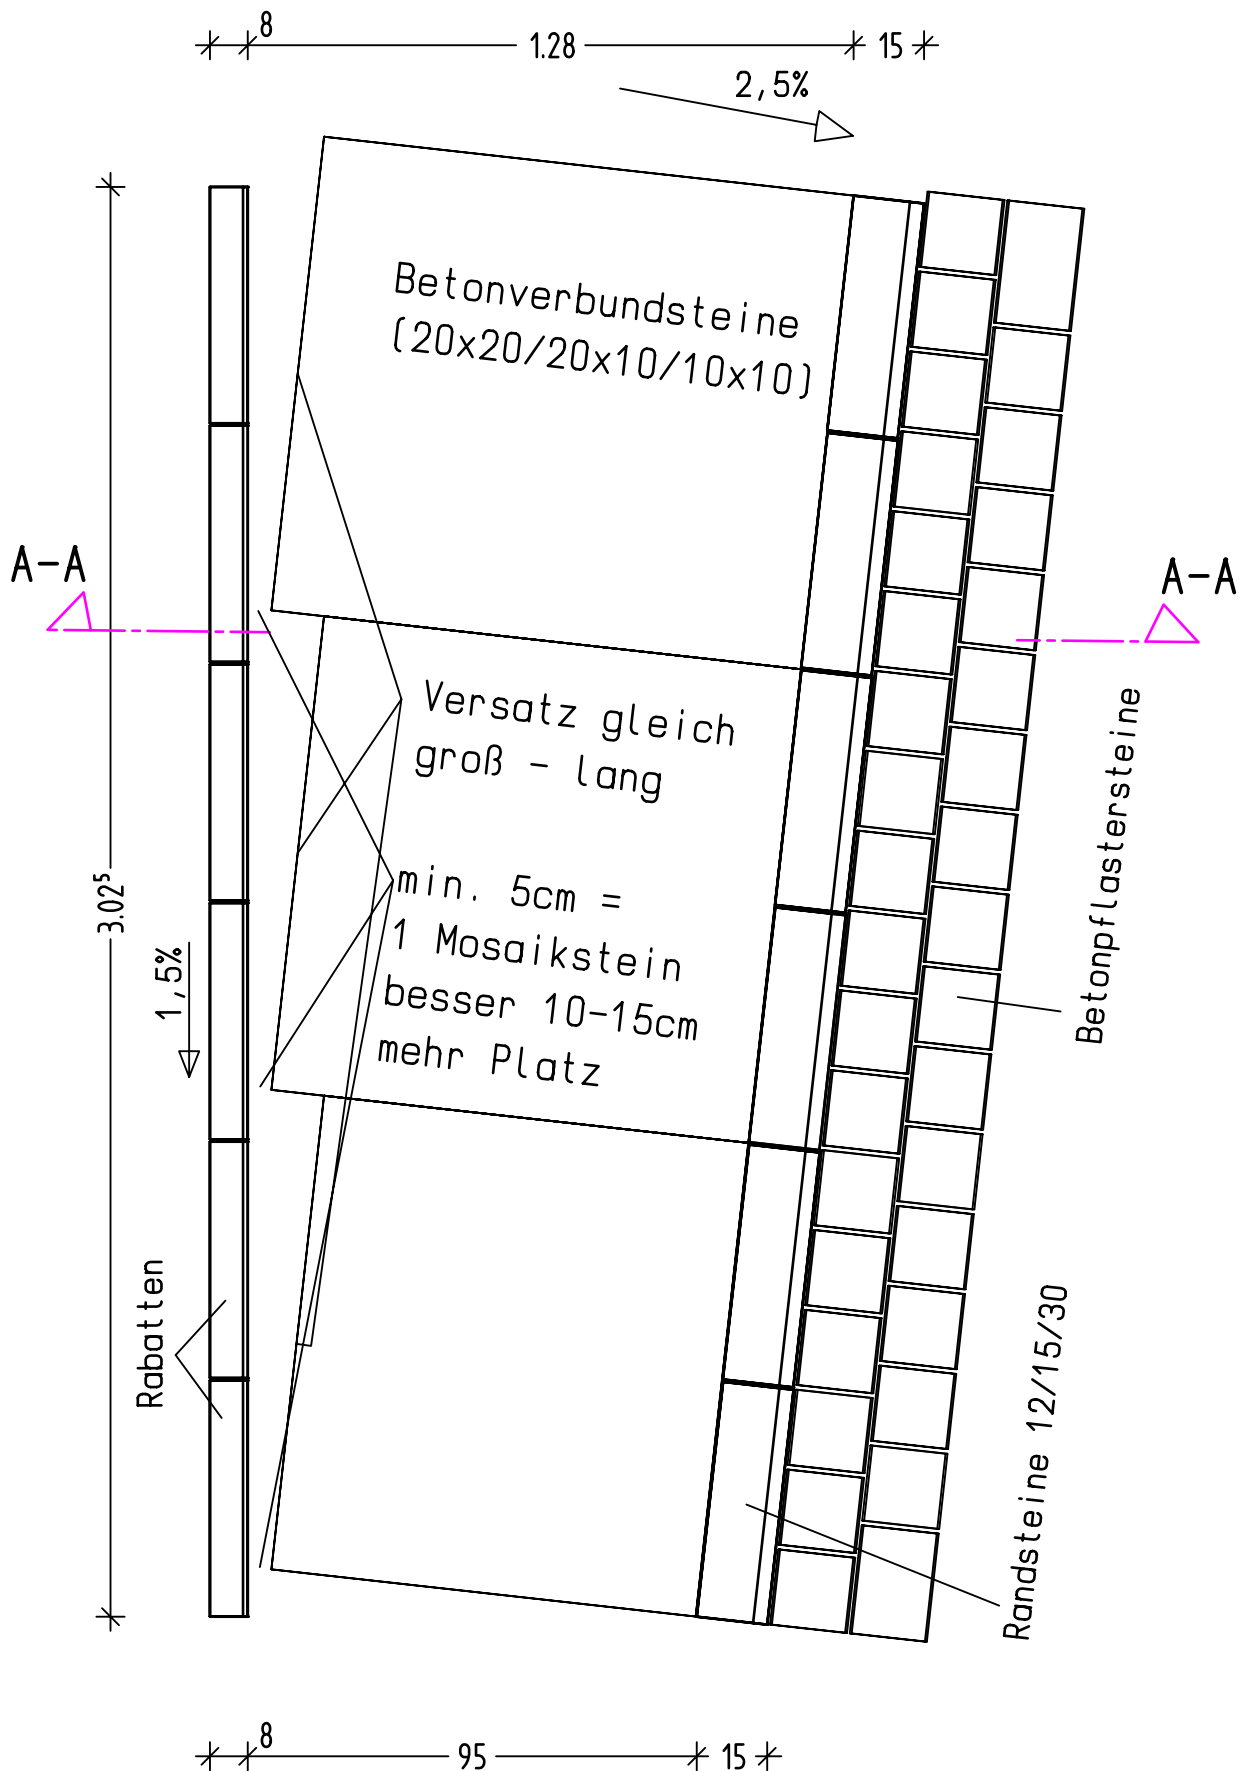


1.) Abziehen mit Brett (einsägen, Führungsstift draufnageln)

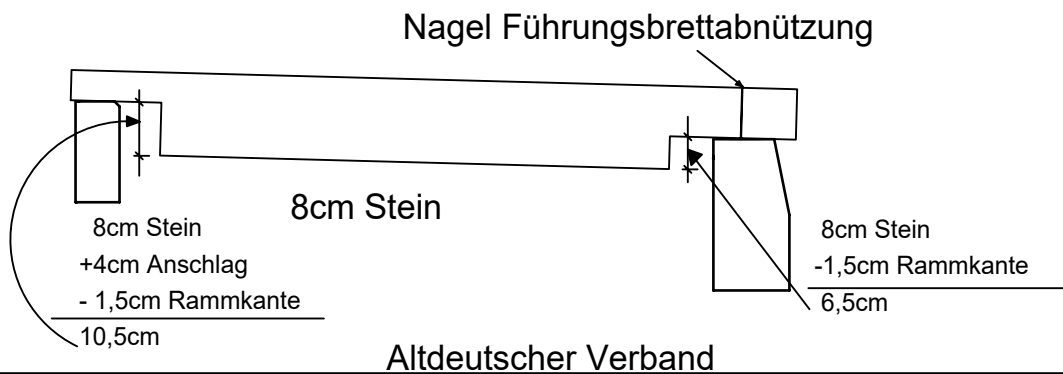


2.) Abziehen mit Rohre (Setzlatte 1m lang)

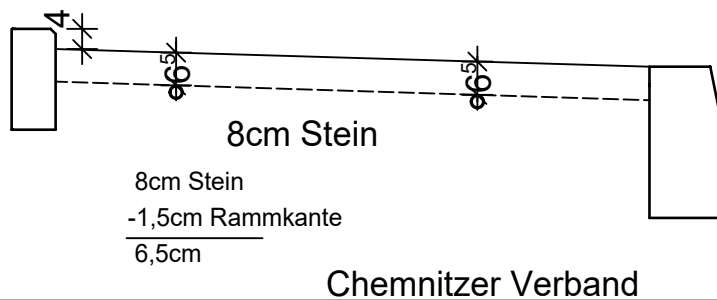



3.) Abziehen mit Setzlatte 1m

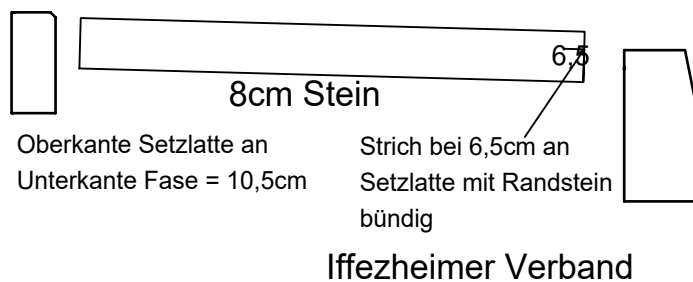


4.) Abziehen mit Krücke

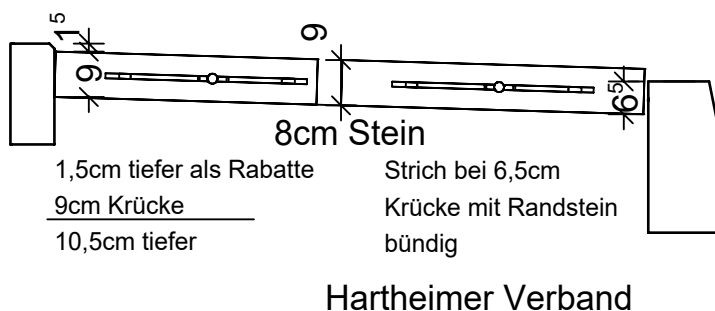


Kurzbez.:	Straßenbau 1.2	1-ST2-2	
Auftrag:	Gehweg mit 3-Zeiler-Rinne		

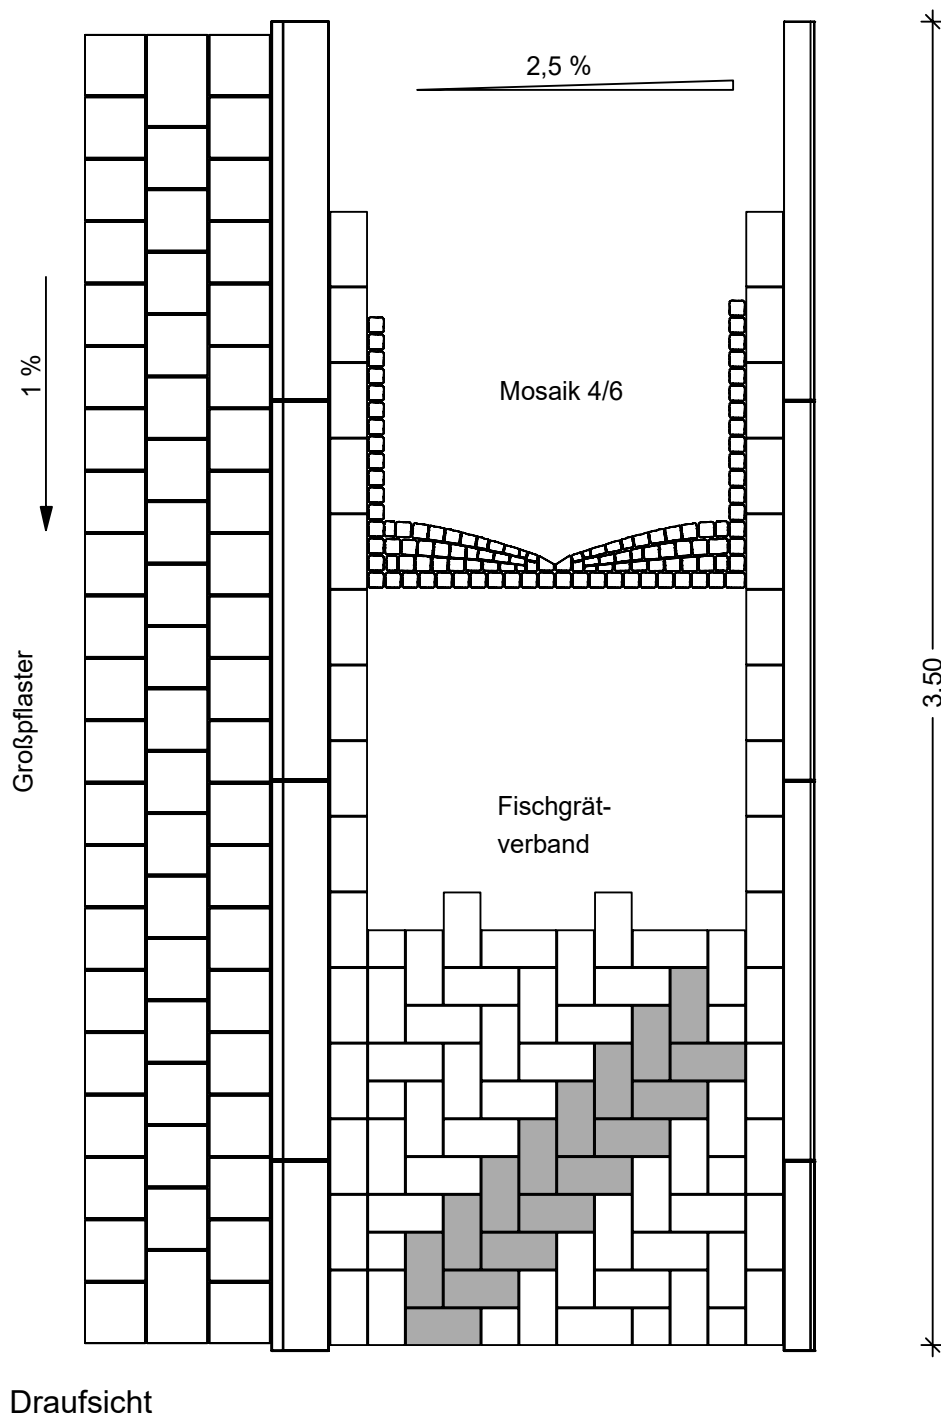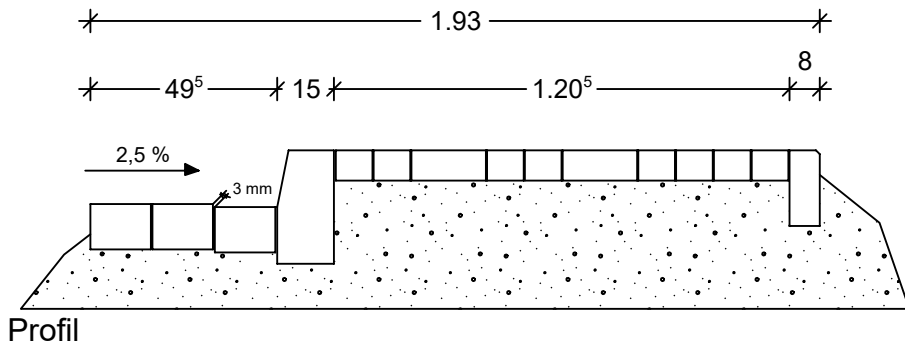


Kurzbez.:	Straßenbau 1.1	1-ST3-1	
Auftrag:	Bogenabsteckung nach Viertelsmethode, Fahrbahnrand, Rabatte, Rinne		

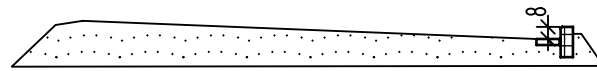



Schnitt A-A

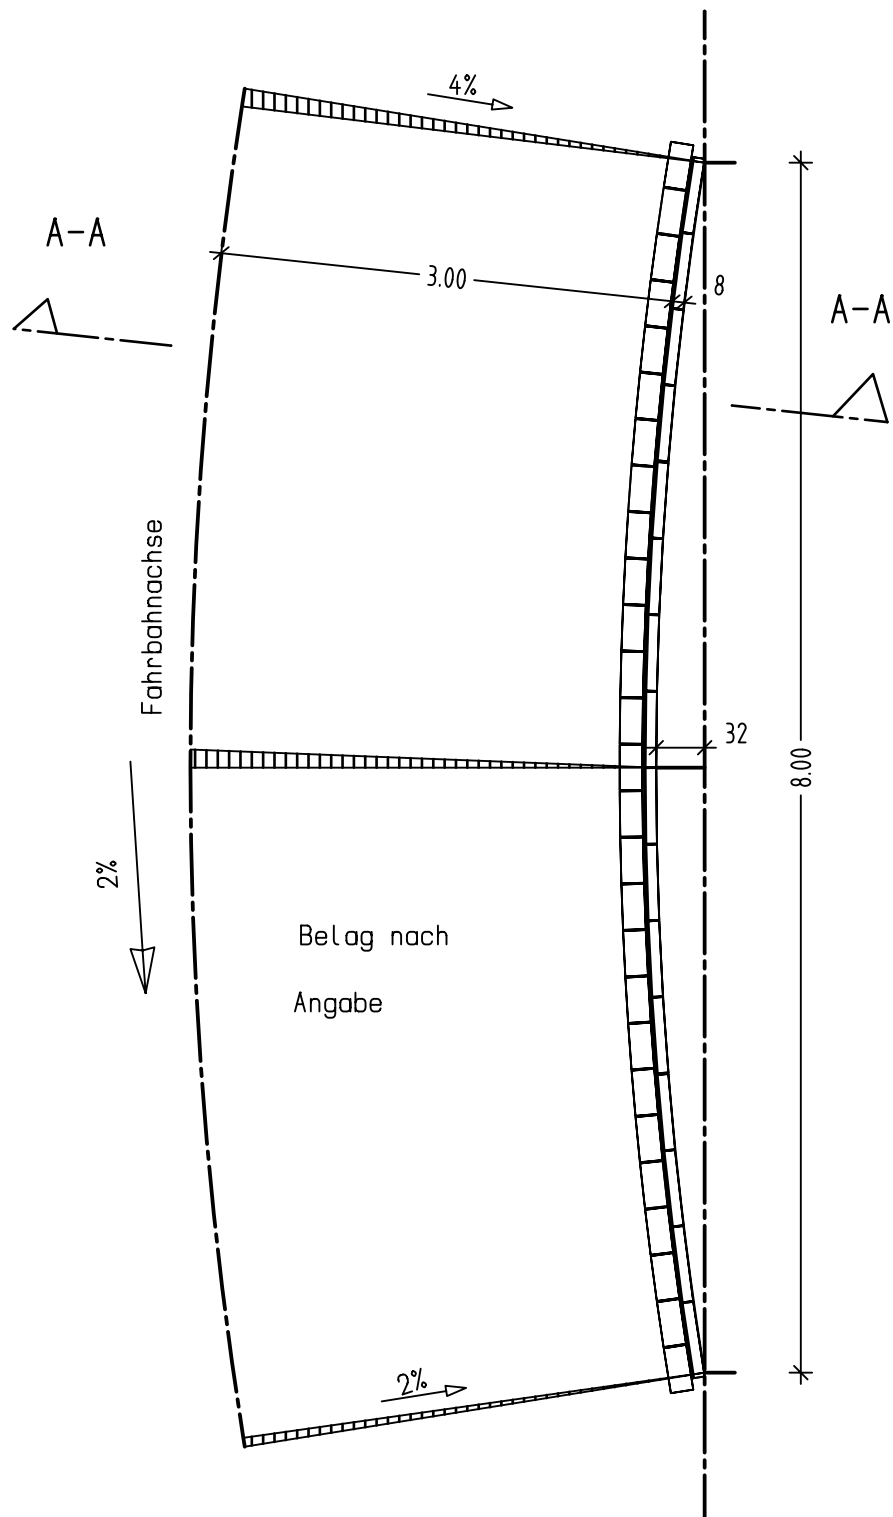

Kurzbez.:	Straßenbau 1.1	1-ST3-2	
Auftrag:	Eckausrundung		

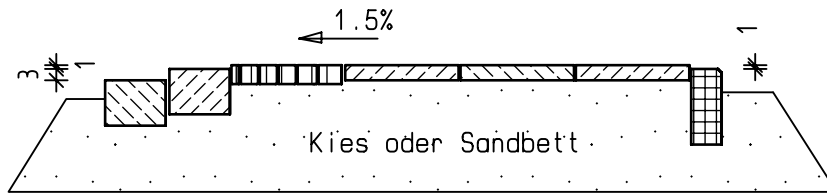

Schnitt A-A

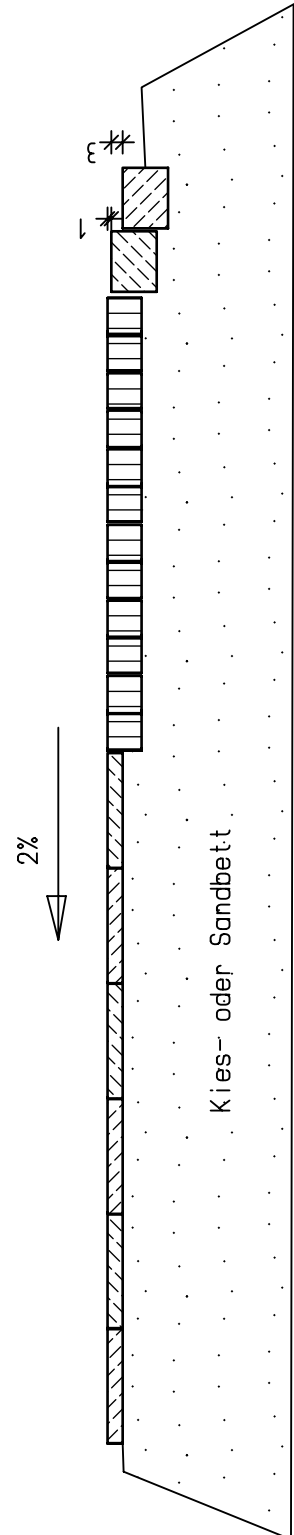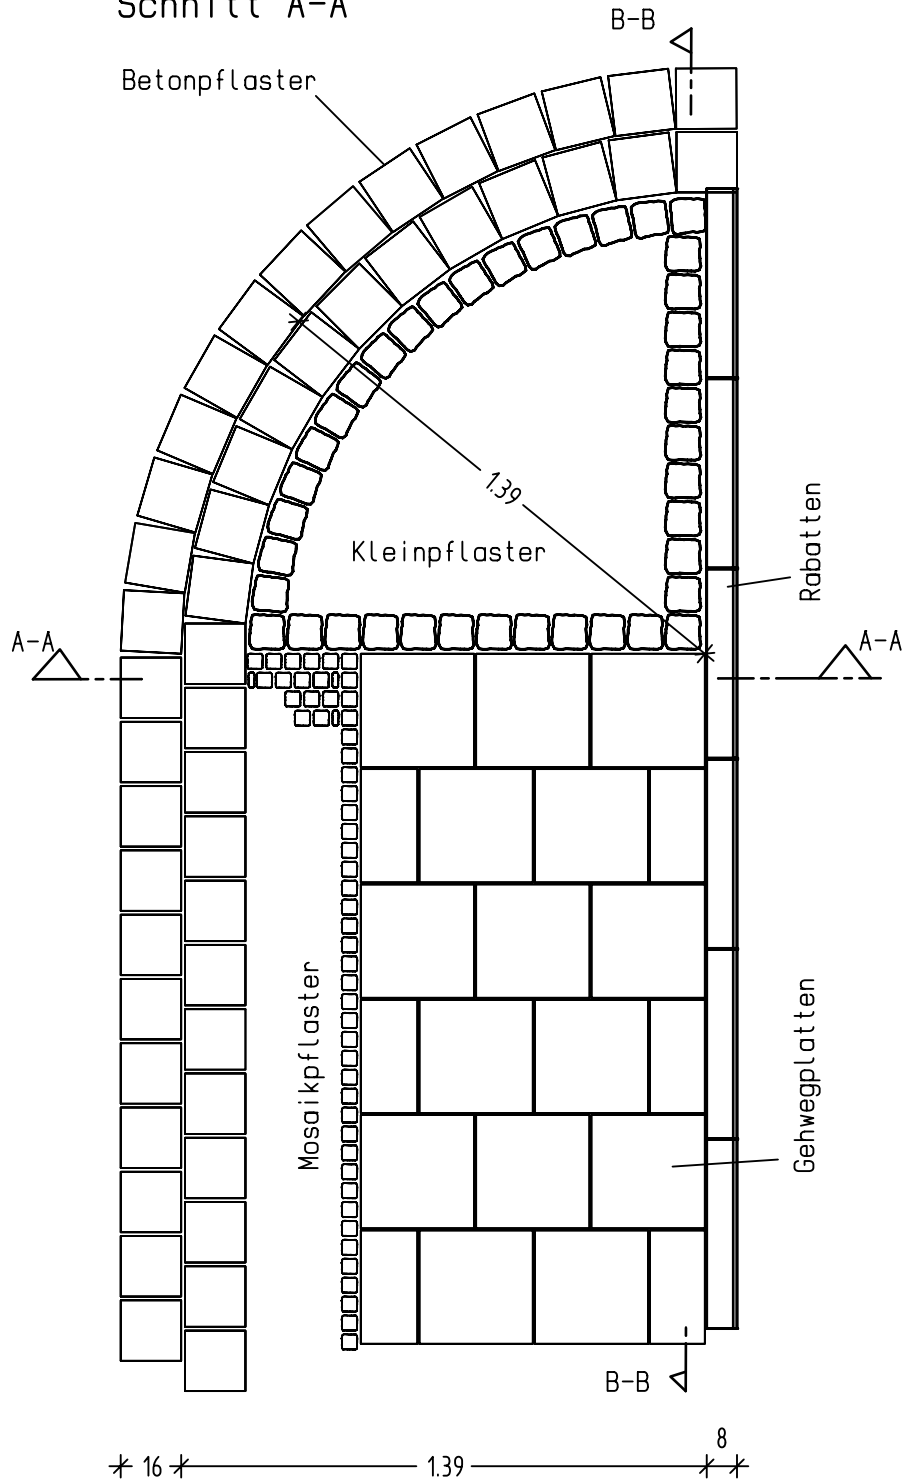

Schnitt B-B

Kurzbez.:	Straßenbau 1.4	1-ST4-1	
Auftrag:	Gehwegteilstück		



Pflasterstein

aus Beton

200/100/80

B=?

1.50

58

1.59

2,5 %

Naturstein-
pflaster
70 -100
(Kleinpflaster)

Bordstein
aus Beton
TB 80/250/500

Platte aus Beton	
300/300/40	

Bordstein —
aus Beton
TB 80/250/500

$$A = 0,000$$

Draufsicht

1.01

1.07

8

3


2,5 %

↙


Schnitt A - A

Kurzbez.:	Straßenbau 1.4	1-ST4-2	
Auftrag:	Gehwegabschnitt		

Draufsicht

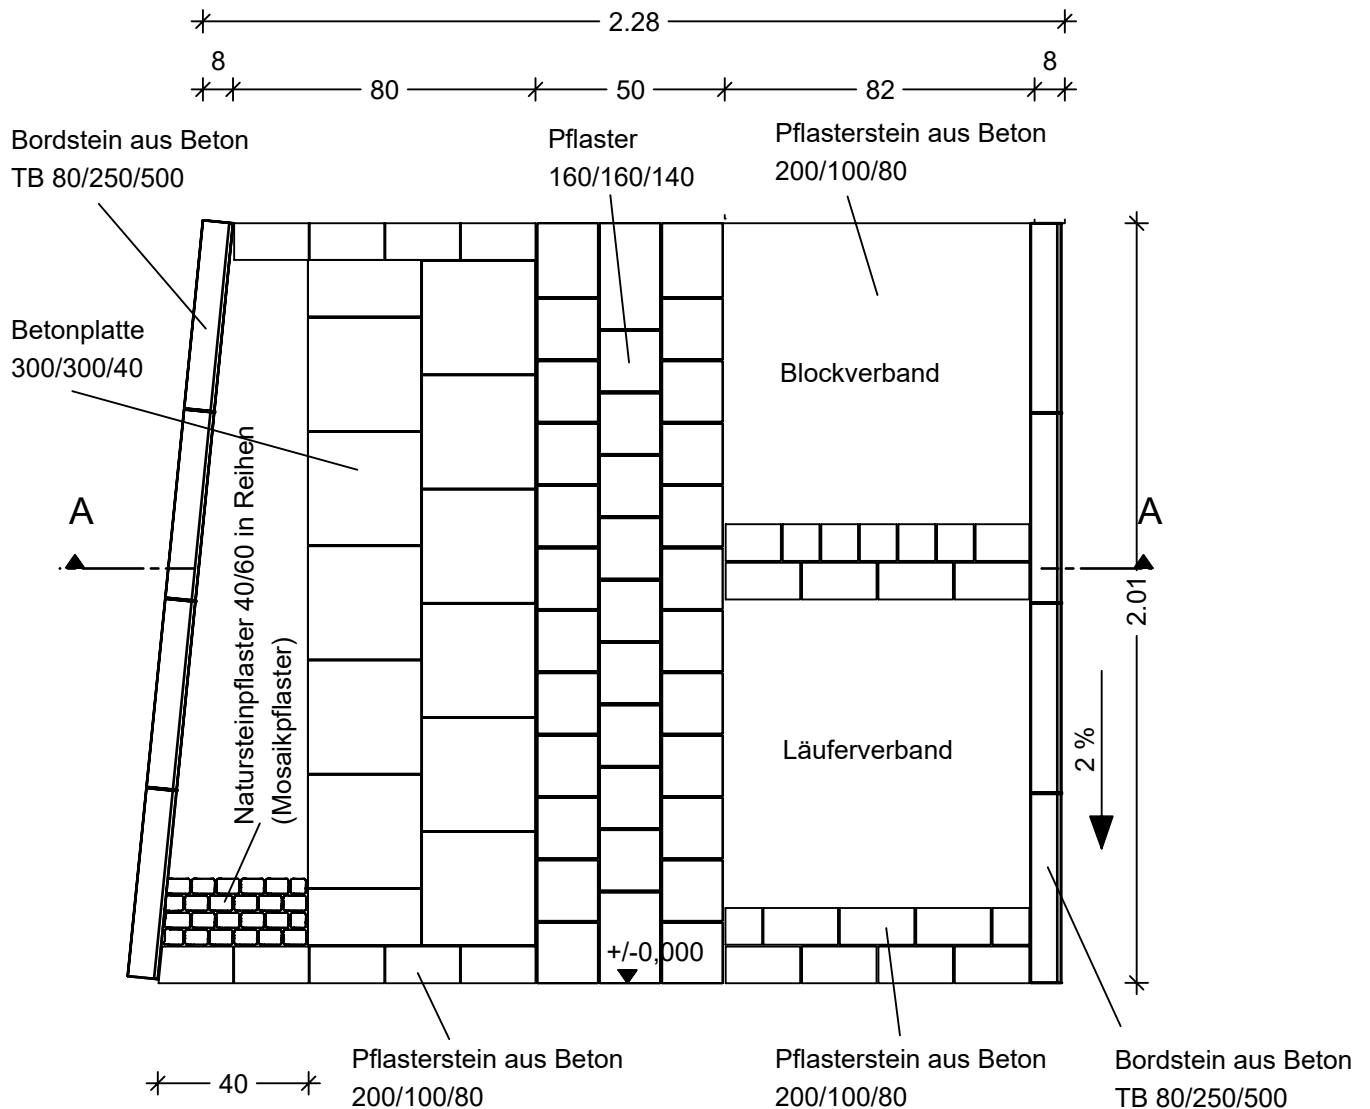


Schnitt A - A

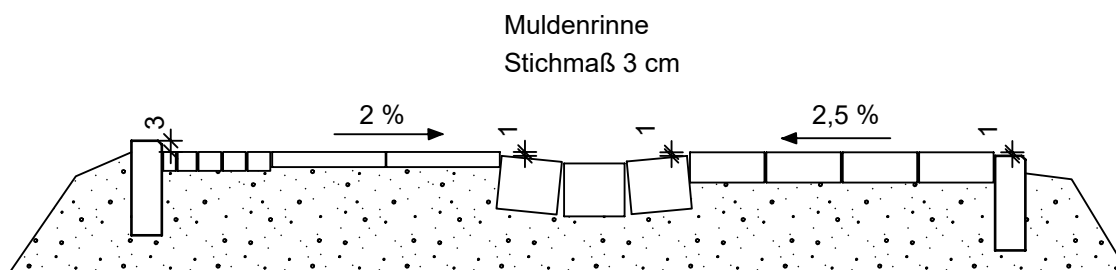


Kurzbez.:	Straßenbau 1.4	1-ST4-2	
Auftrag:	Gehwegabschnitt: Rohrdurchlass		


Draufsicht

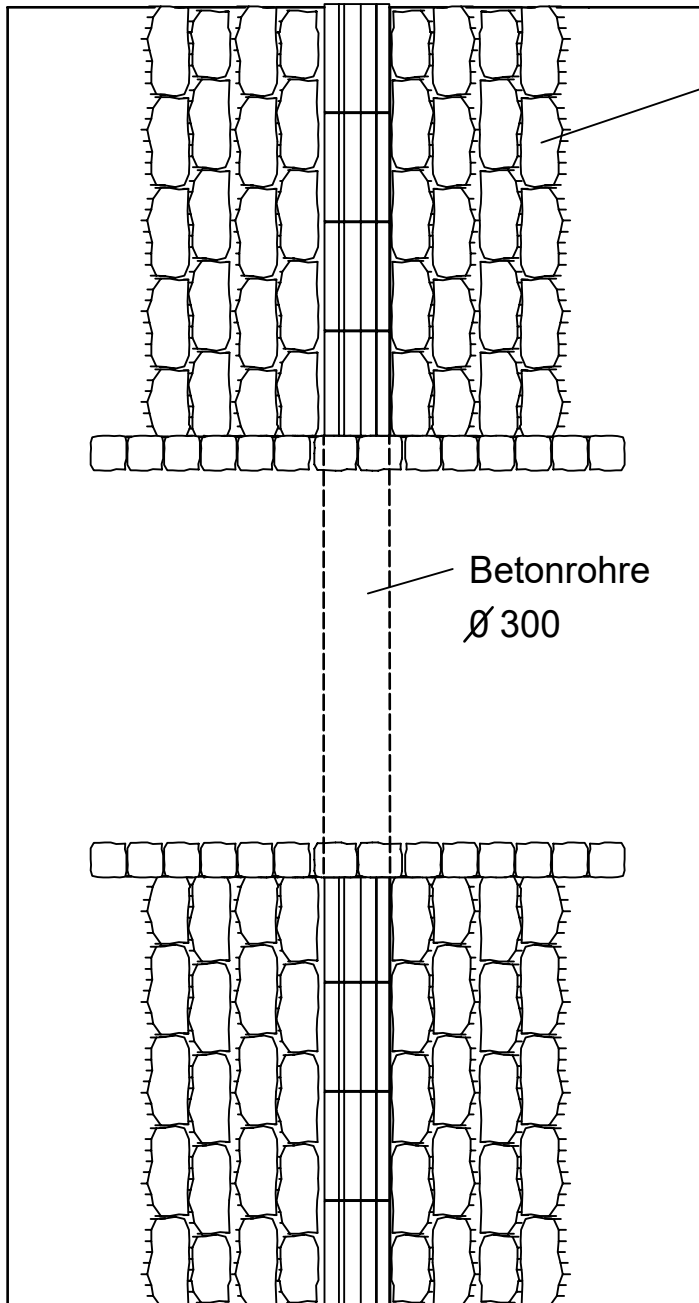

Böschungspflaster nach Angabe

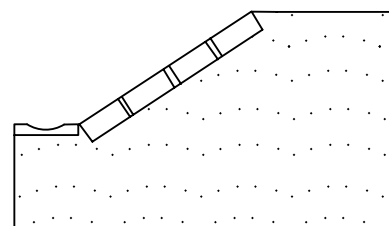


Böschungsprofil nach Angabe

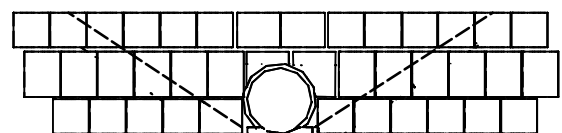


Stirnmauer aus Großpflaster

Kurzbez.:	Straßenbau 1.4	1-ST4-2	
Auftrag:	Gehwegabschnitt: Rohrdurchlass 3 D Ansicht		

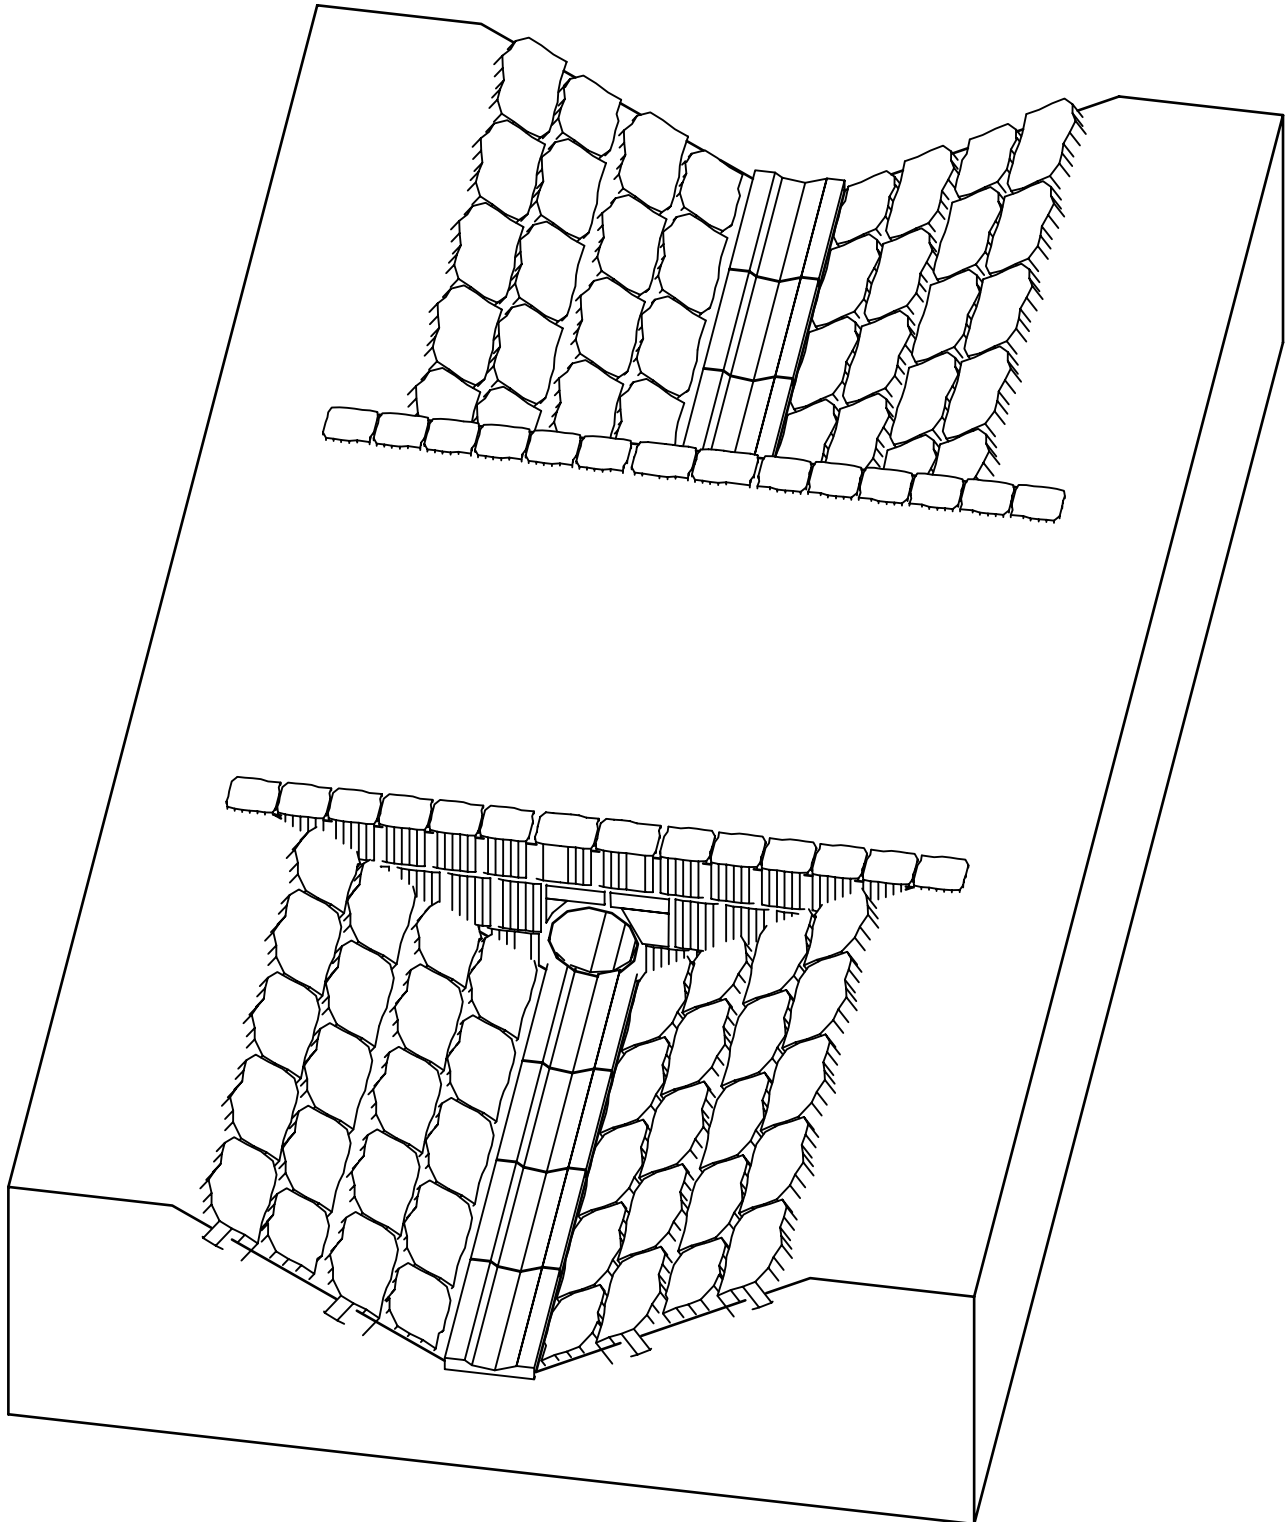

Kurzbez.:	Straßenbau 1.4	1-ST4-3	
Auftrag:	Gehwegteilstück im Kurvenbereich		

Draufsicht

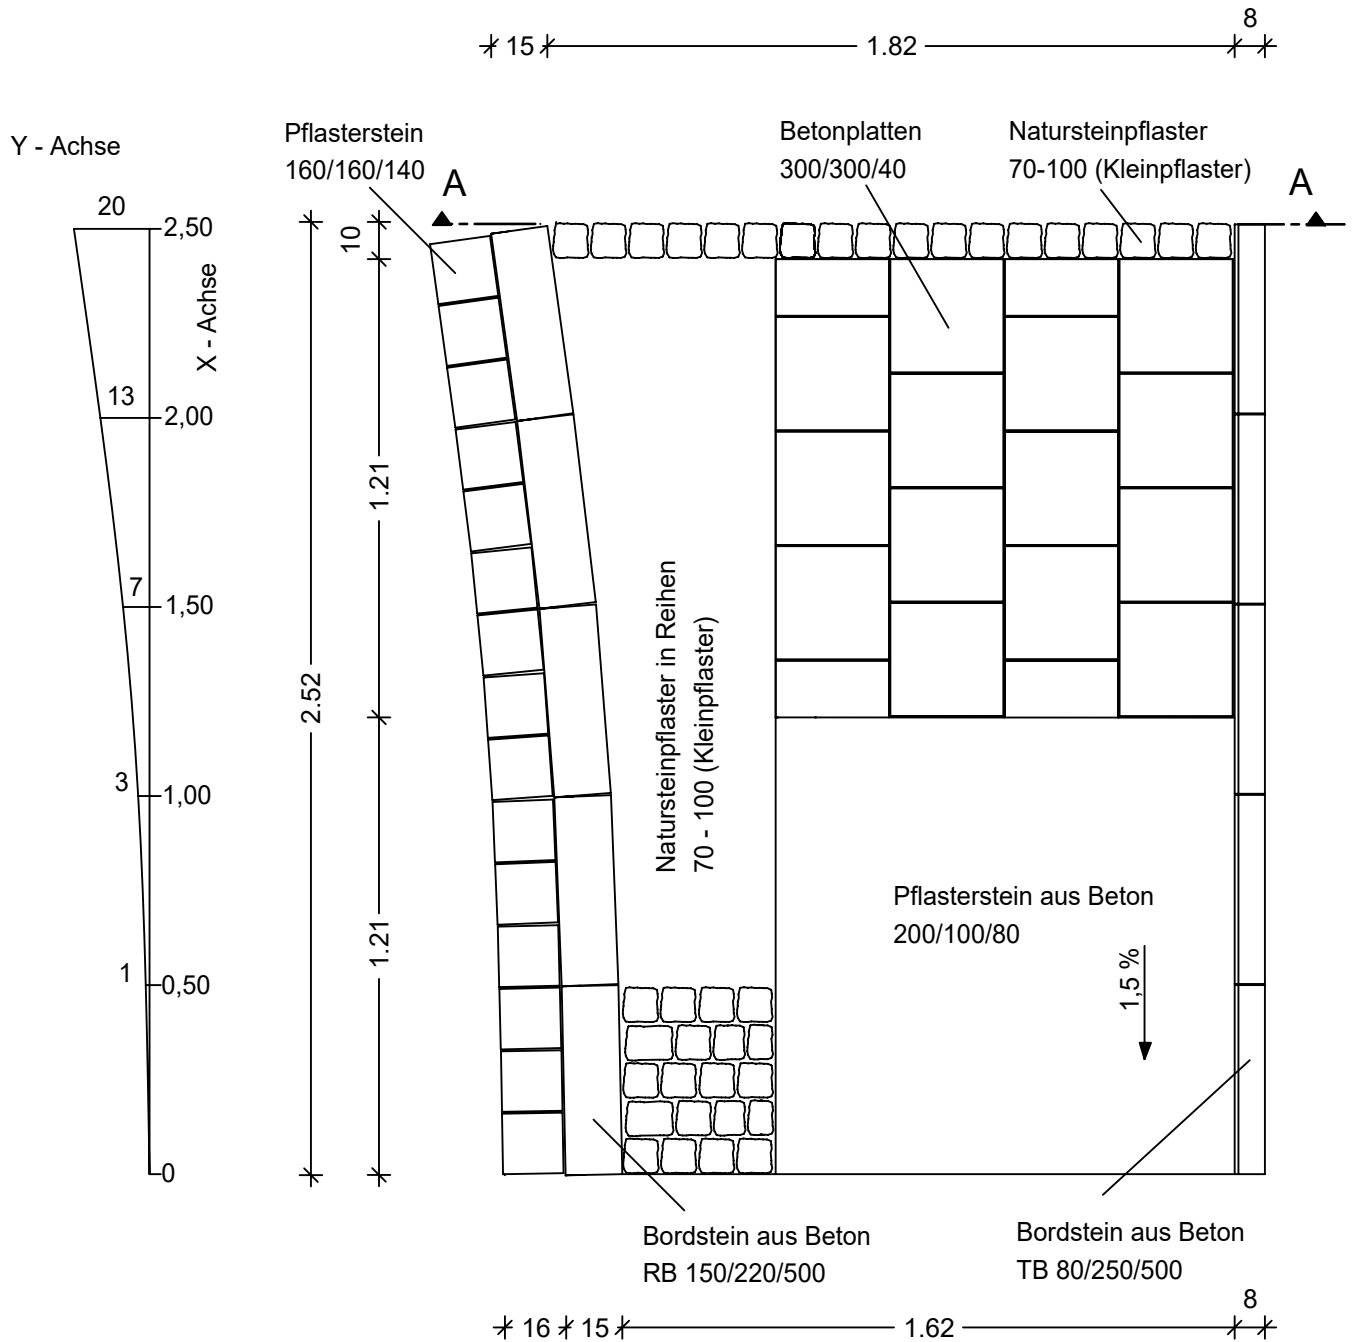

Schnitt A - A

