



Mauerwerk 36,5 / 24 / 11,5


Ansicht

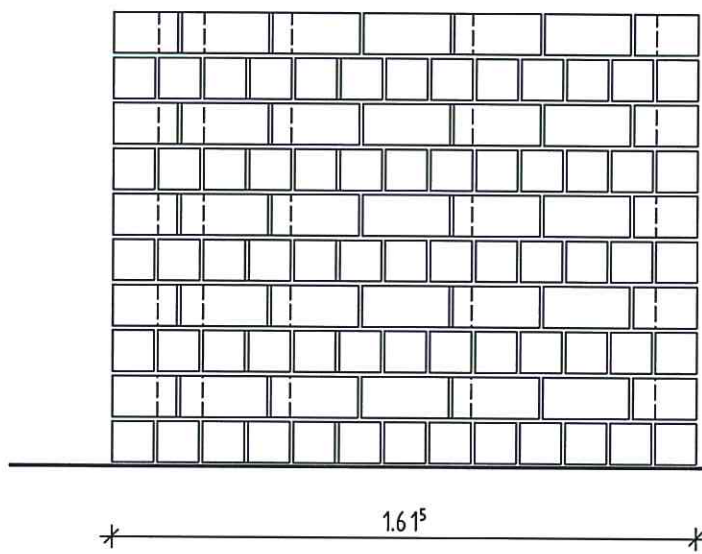


Seitenansicht

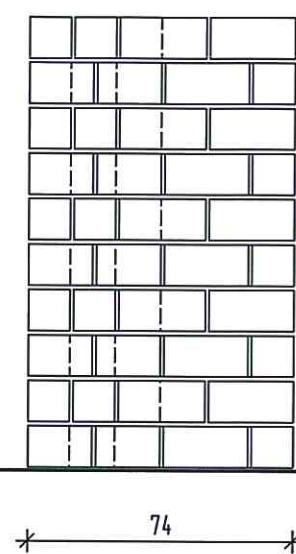

2.Schicht

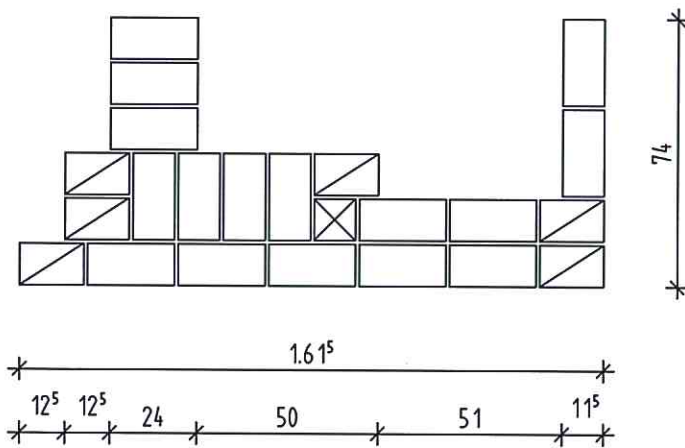


1.Schicht

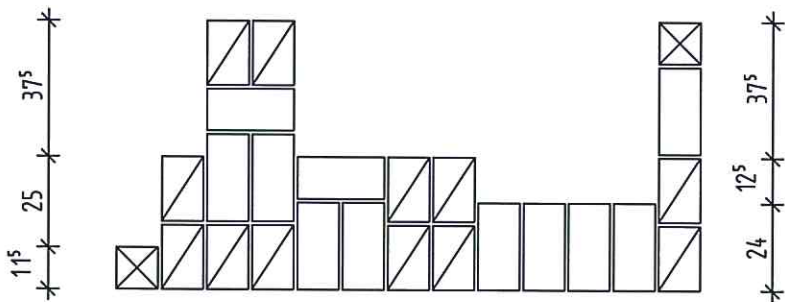


Blockverband
Steinformat: 2DF
Maßstab 1:20

Mauerwerk mit Rollschicht u. Verzahnung 2DF

Ansicht

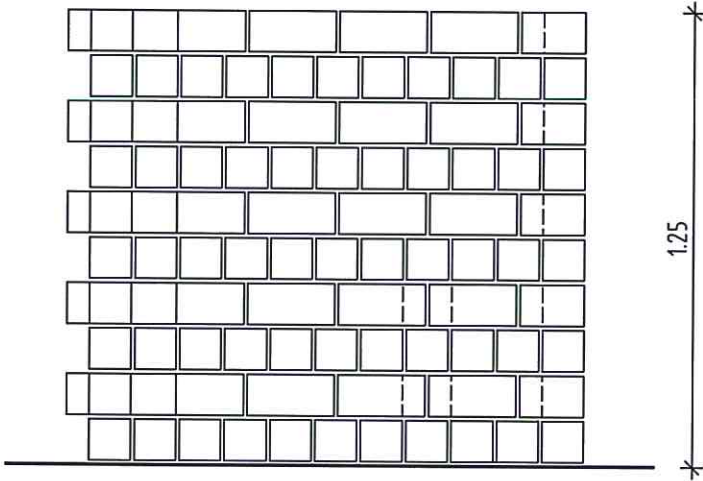


Seitenansicht

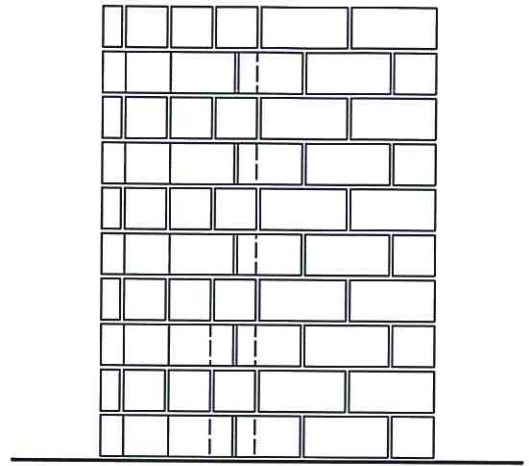


1.4275

9275


2.Schicht

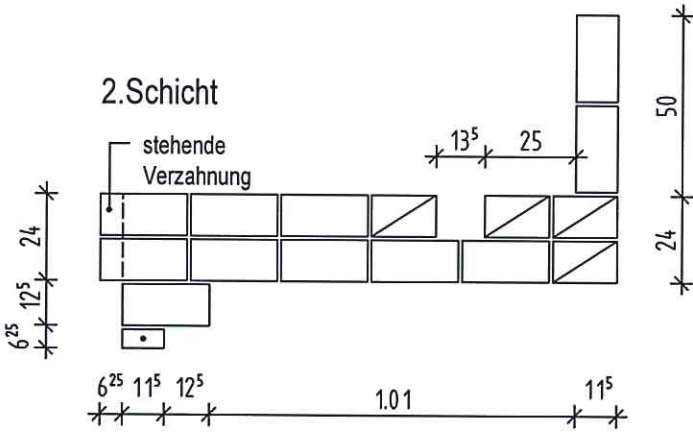

1.Schicht

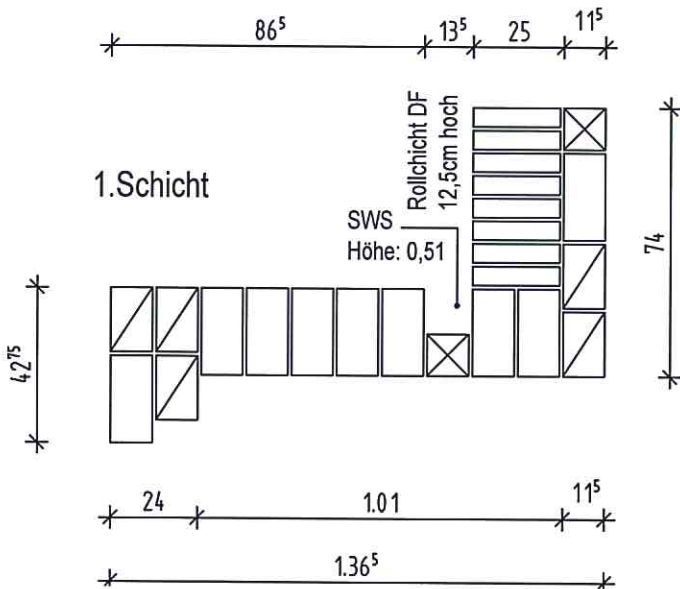


Isometrie

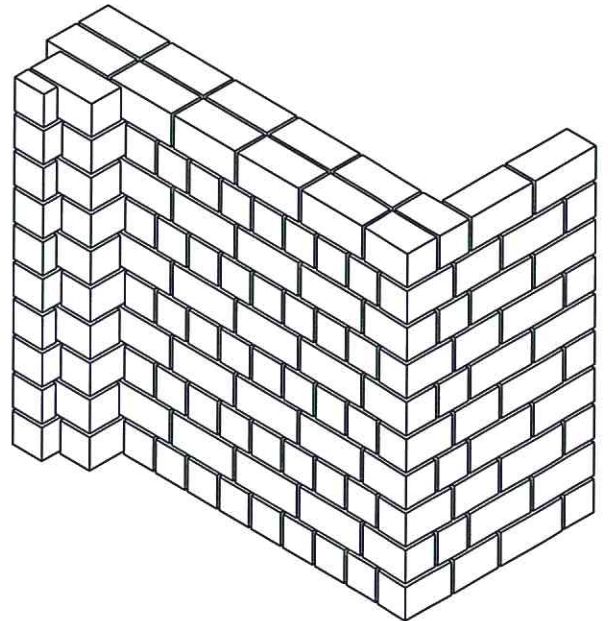











Maßstab 1:20

Mauerecke mit Vorlage und Rollschicht


Ansicht

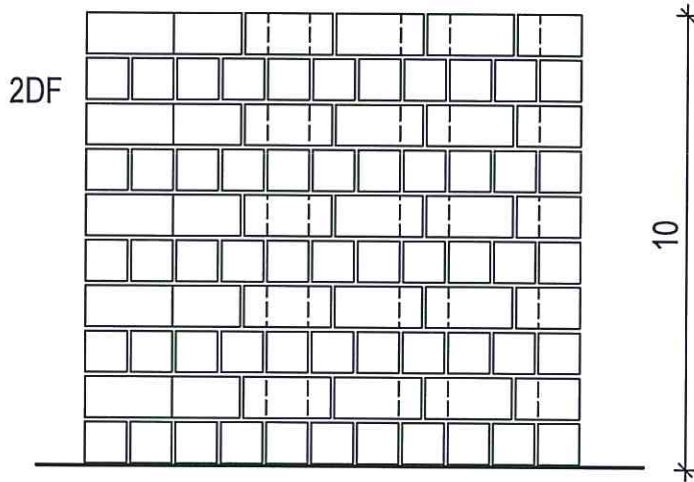

Seitenansicht

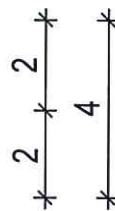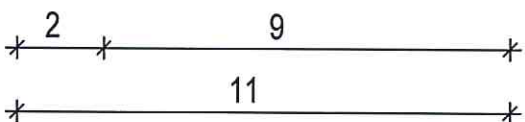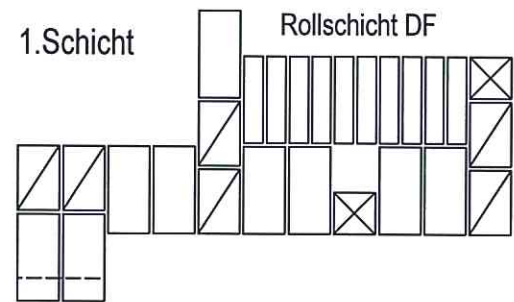
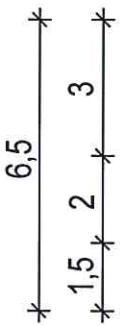
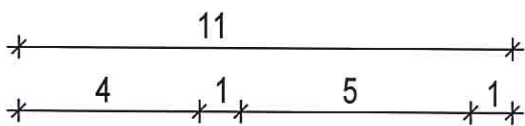
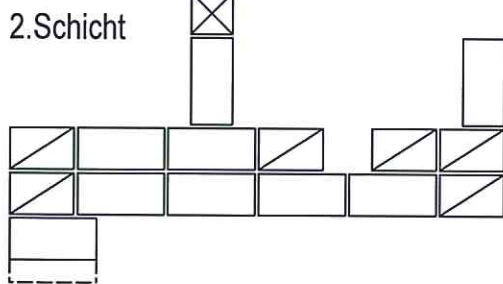
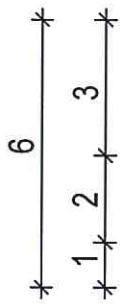
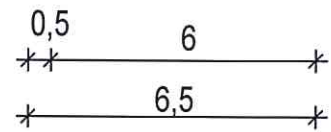
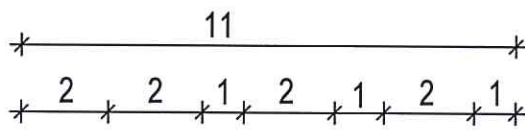
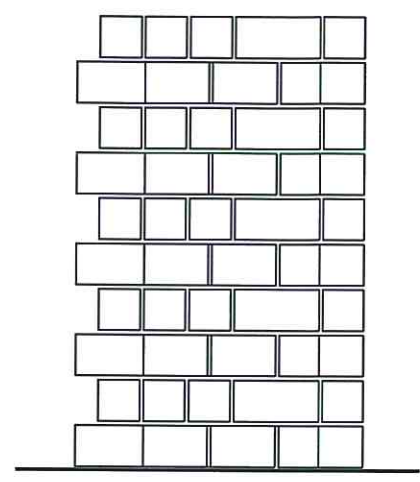


Isometrie (hintere Seite)

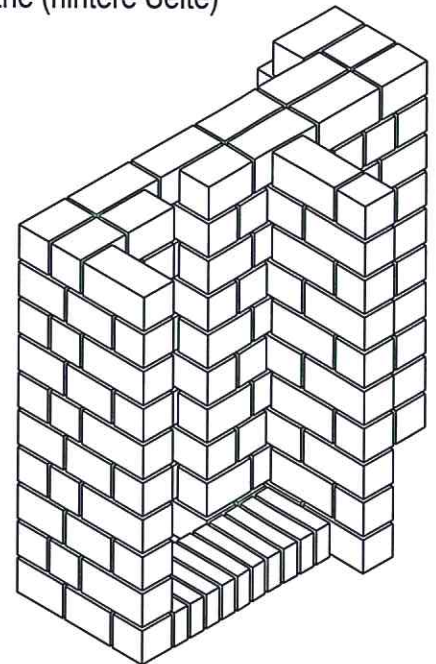

Maßstab 1:20

Mauerwerk m. Nische, Block/Läuferverband

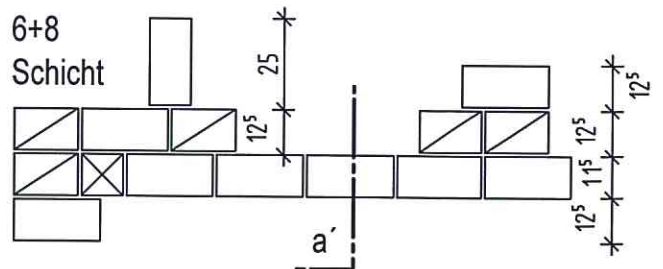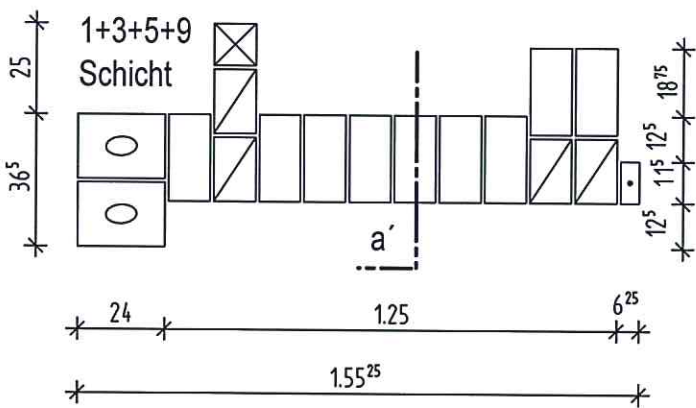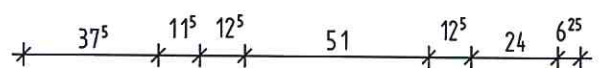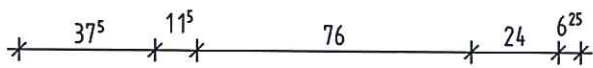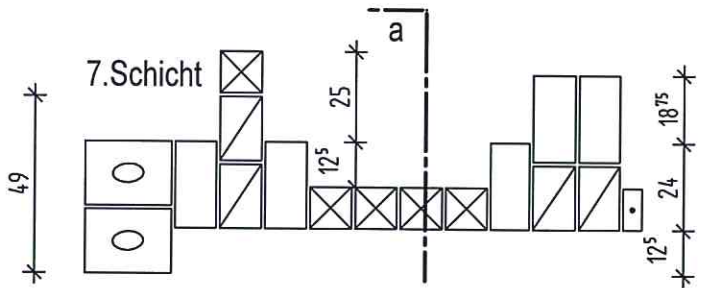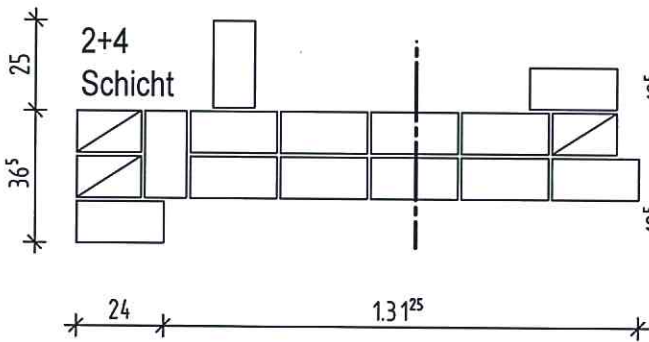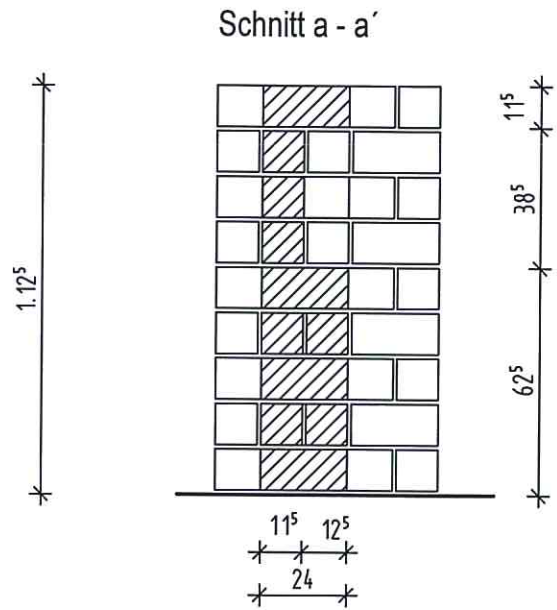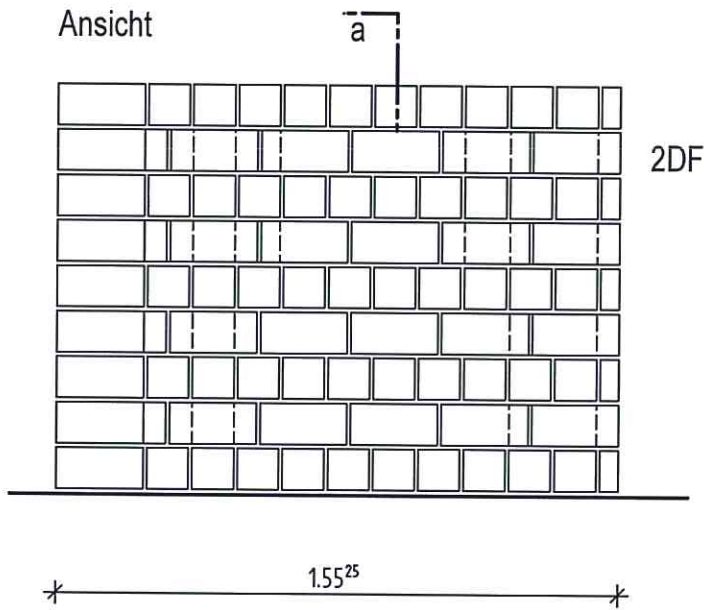

Maßstab 1:20