

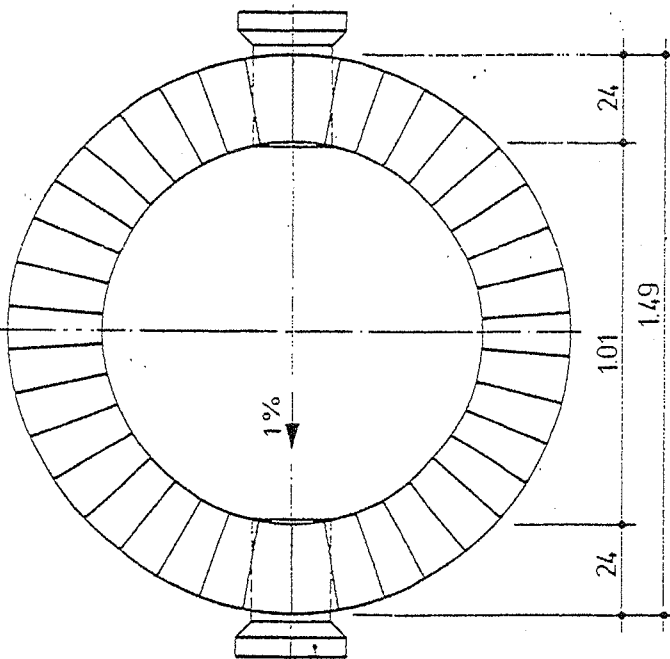
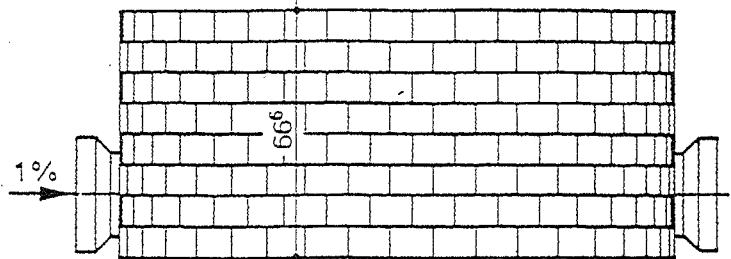


Prüfschacht Wanddicke 24 cm, für eine Tonrohr-
Entwässerungsleitung, $\varnothing$ 200 mm, mit eingebauten
Gelenkstücken und Entlastungsbögen

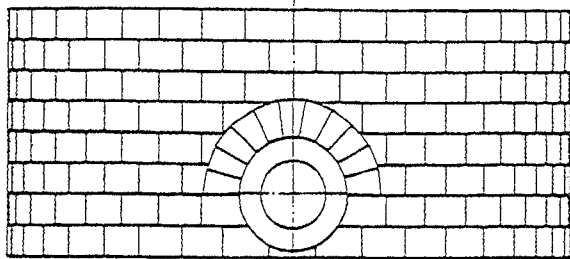

Gelenkstück $\varnothing$ 200

M 1:20 - m, cm

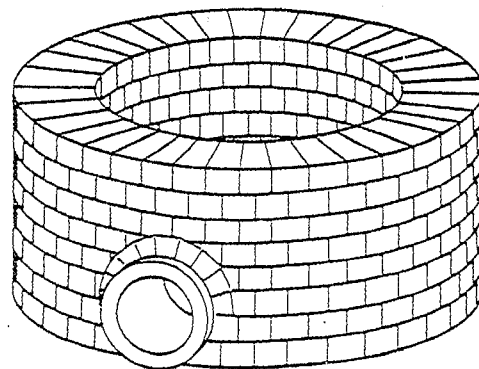


- 1) Materialliste erstellen
Steinformat C
Entlastungsbögen Form B
- 2) 4x Maßstab


Zeitvorgabe: 80 min

Aufgabe

Schnitt A-A

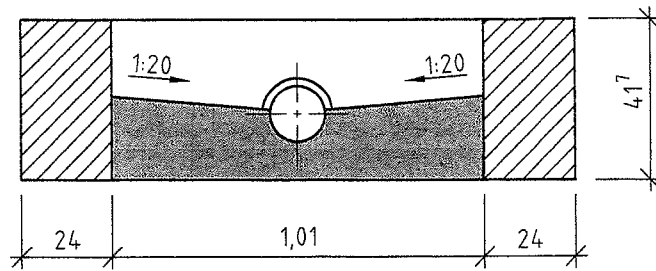

Draufsicht

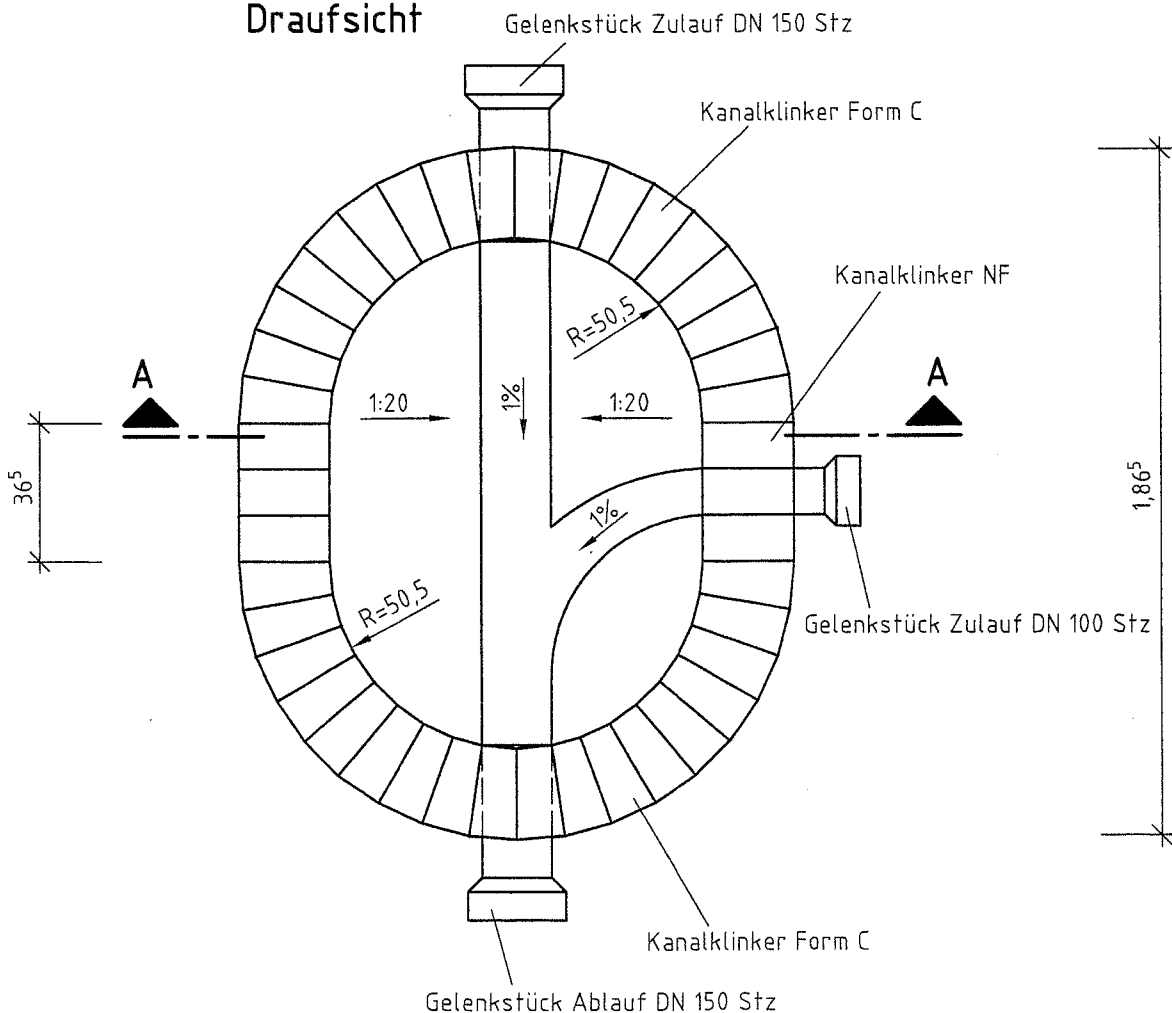

Praktische Aufgabe

Zulassung 80 Stk

Erstellen Sie das in der Draufsicht dargestellte Schachtunterteil eines Sicht- und Kontrollschachtes aus Kanalklinkern NF und Kanalklinkern Form C.


Die Gelenkstücke der Zu- und des Ablaufs sind jeweils mittig auf die erste Schicht mit dem gleichen Gefälle wie die Gerinne einzubauen. Auftritt und Gerinne sind aus Estrichmörtel herzustellen.

Berechnung: 1:20 in %

Nenne die Abmessungen für die Stufenformate

Form C =

NF =

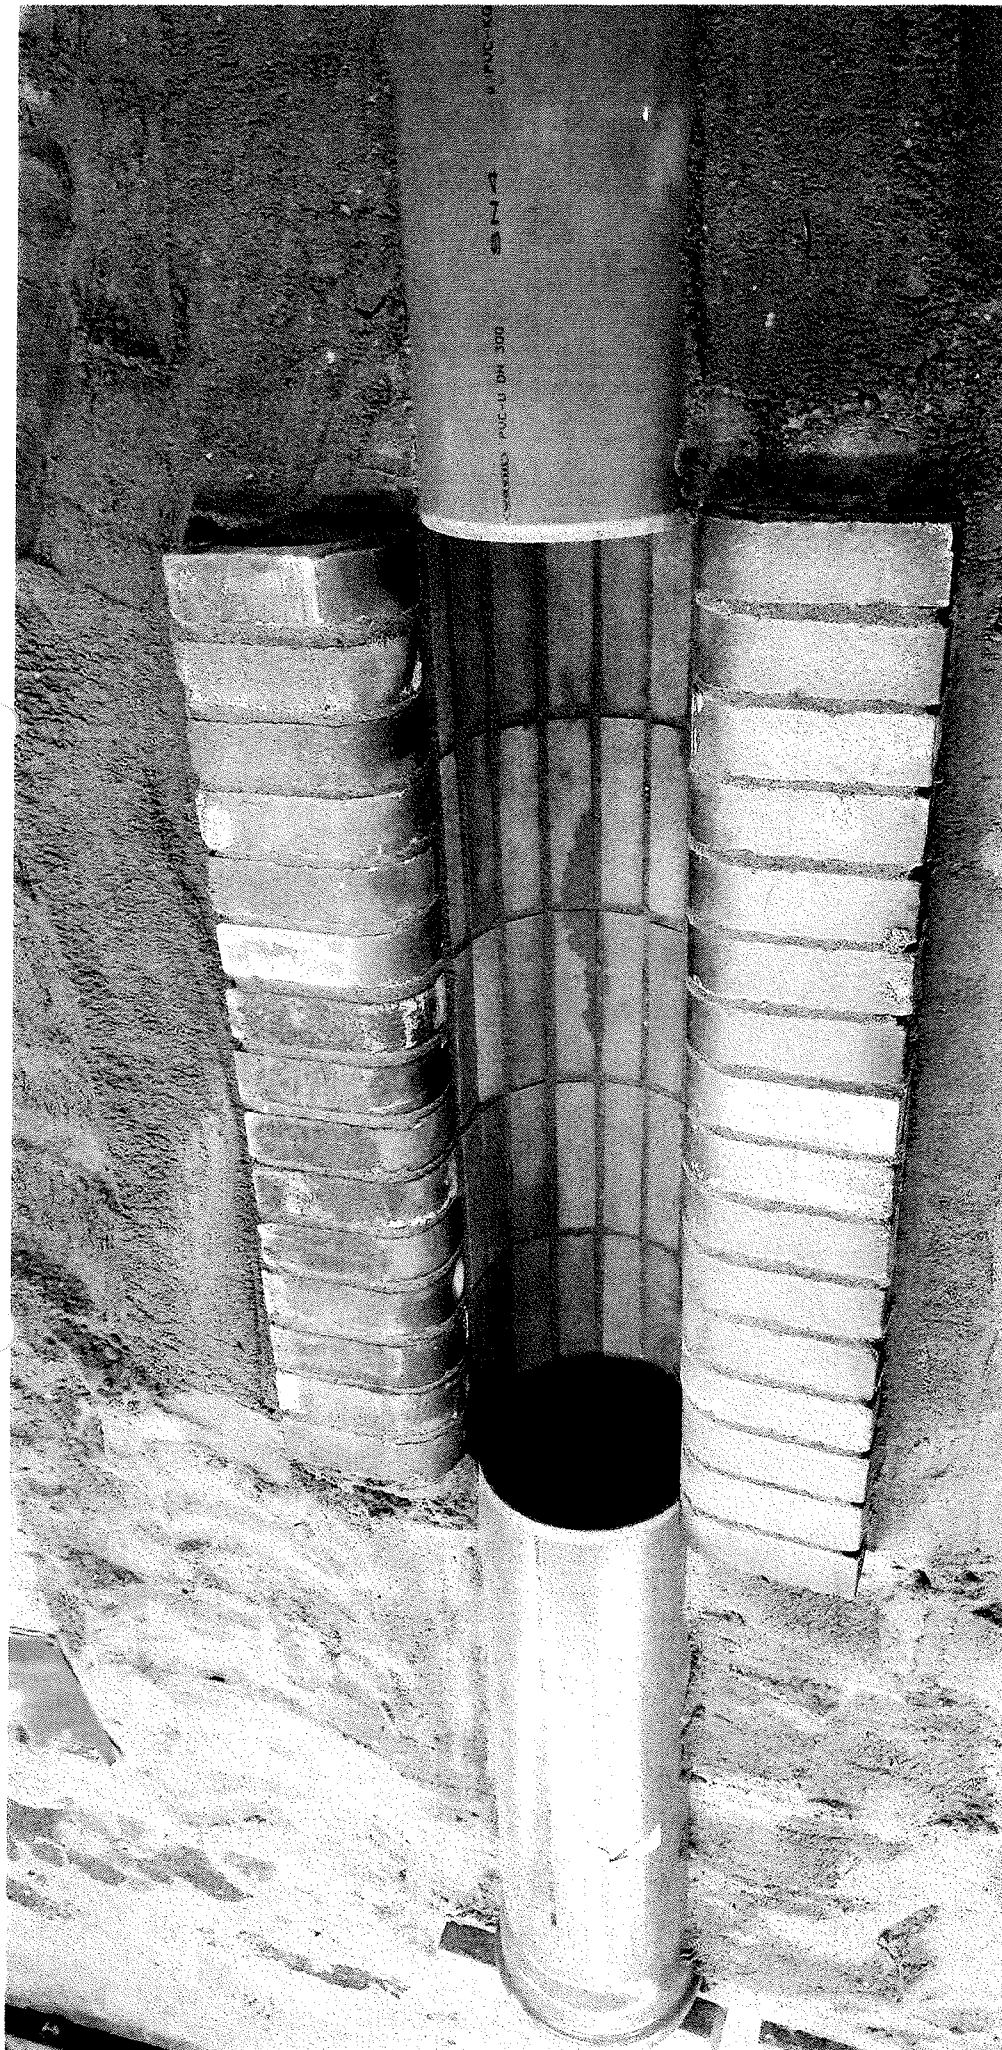

Kanalsolle mit Form S
 Rollschicht mit Form D
 Zeitvorgabe max 2,5 Std
 Längsgefälle 2‰


BILDUNGSKADEMIE DER BAUWIRTSCHAFT
 Baden-Württemberg gGmbH
 Bildungszentrum Bau Mannheim
 Waldpforte 31-37 – 68305 Mannheim
 Telefon 0621 76269-0 – Fax: 0621 76269-11
www.bauwirtschaft-bw.de

[Handwritten signature]


Praktische Aufgabe


Erstellen Sie den dargestellten Teil eines Sonderschachts vollfugig im Binderverband mit Kanalklinker NF und Kanalklinker Form C.

1. Schicht

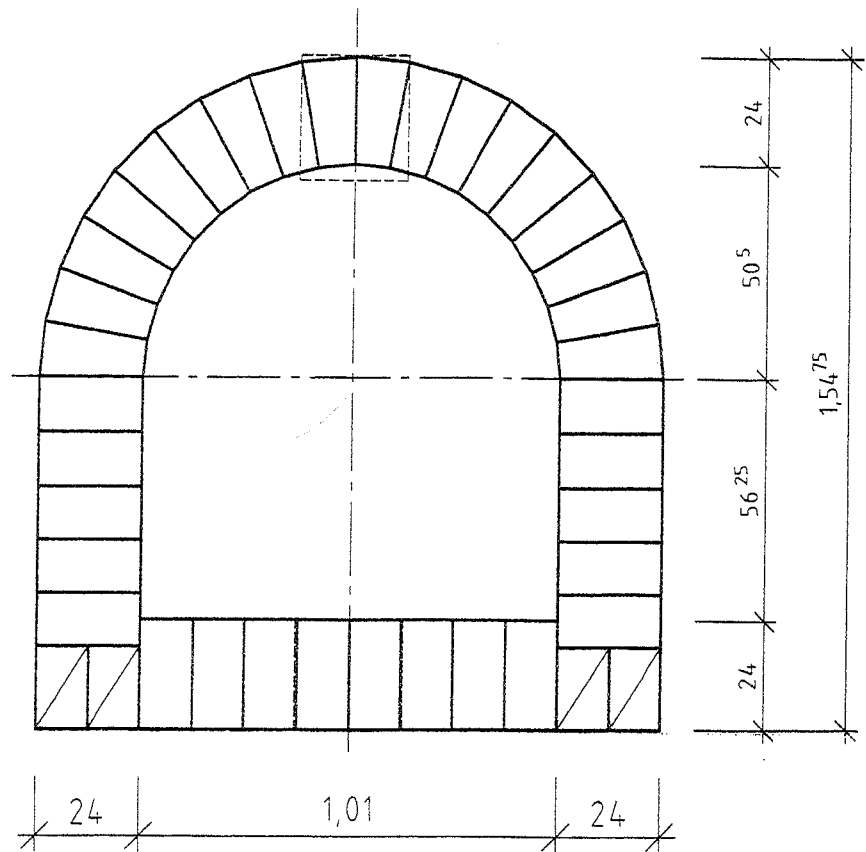

2. Schicht

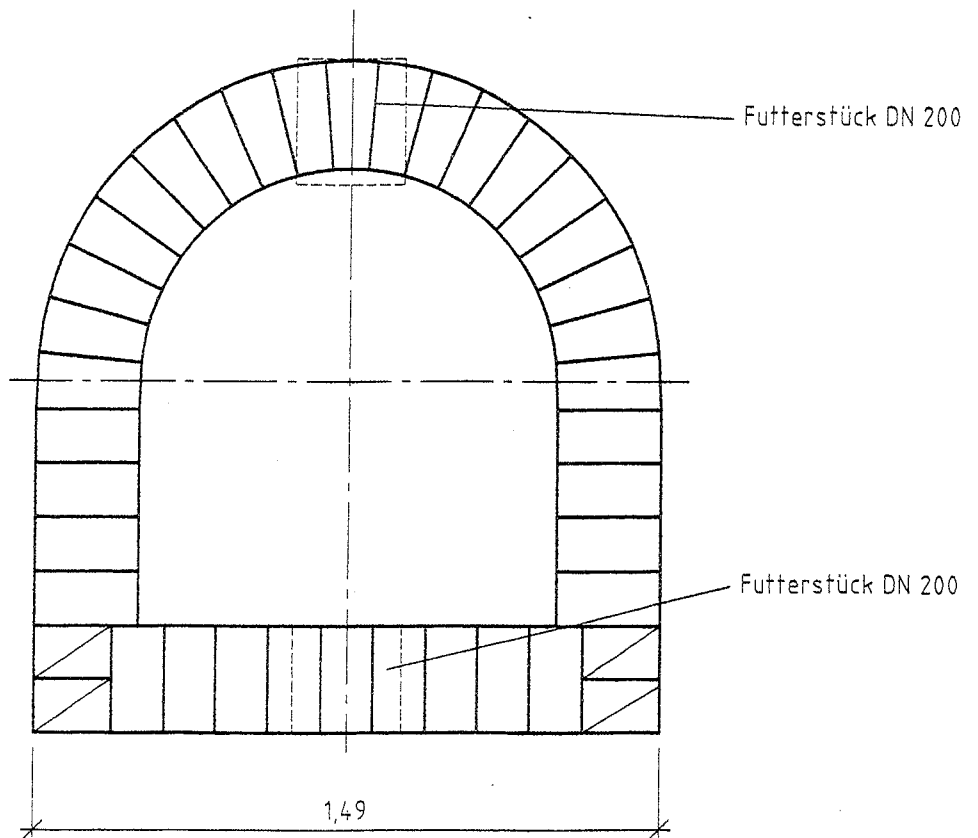

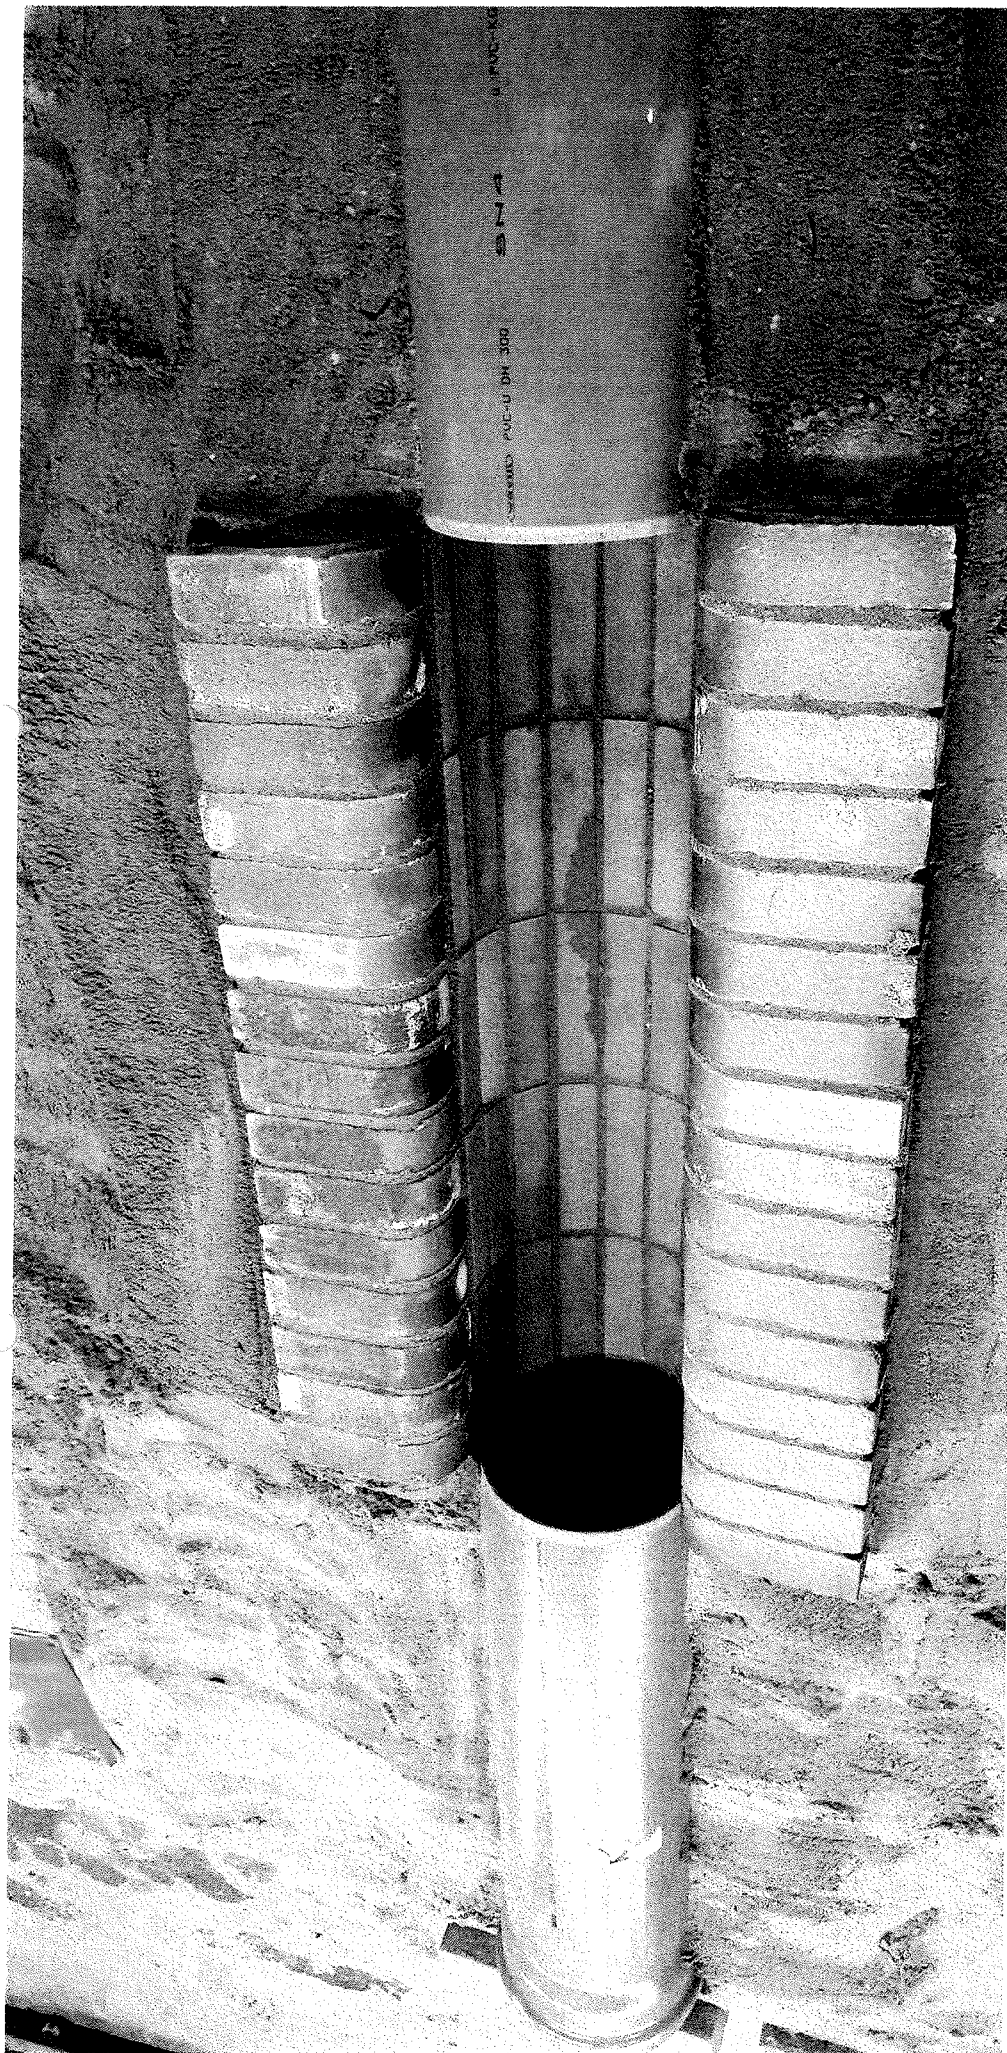

Handelsblech mit Form B
 Rollschicht mit Form D
 Zerkleinerung max 2,5 mm
 Längsgefälle 2%

BILDUNGS-AKADEMIE DER BAUWIRTSCHAFT
 Baden-Württemberg gGmbH
 Bildungszentrum Bau Mannheim
 Waldpforte 31-37 – 68305 Mannheim
 Telefon 0621 76269-0 – Fax: 0621 76269-11
www.bauwirtschaft-bw.de