




Kurzbez.:	Fliesen 2.4	2-FL4-1	
Auftrag:	Bodenbelag aus 20 x 20 cm Klinkerplatten frisch in frisch; Kreuzfugen		

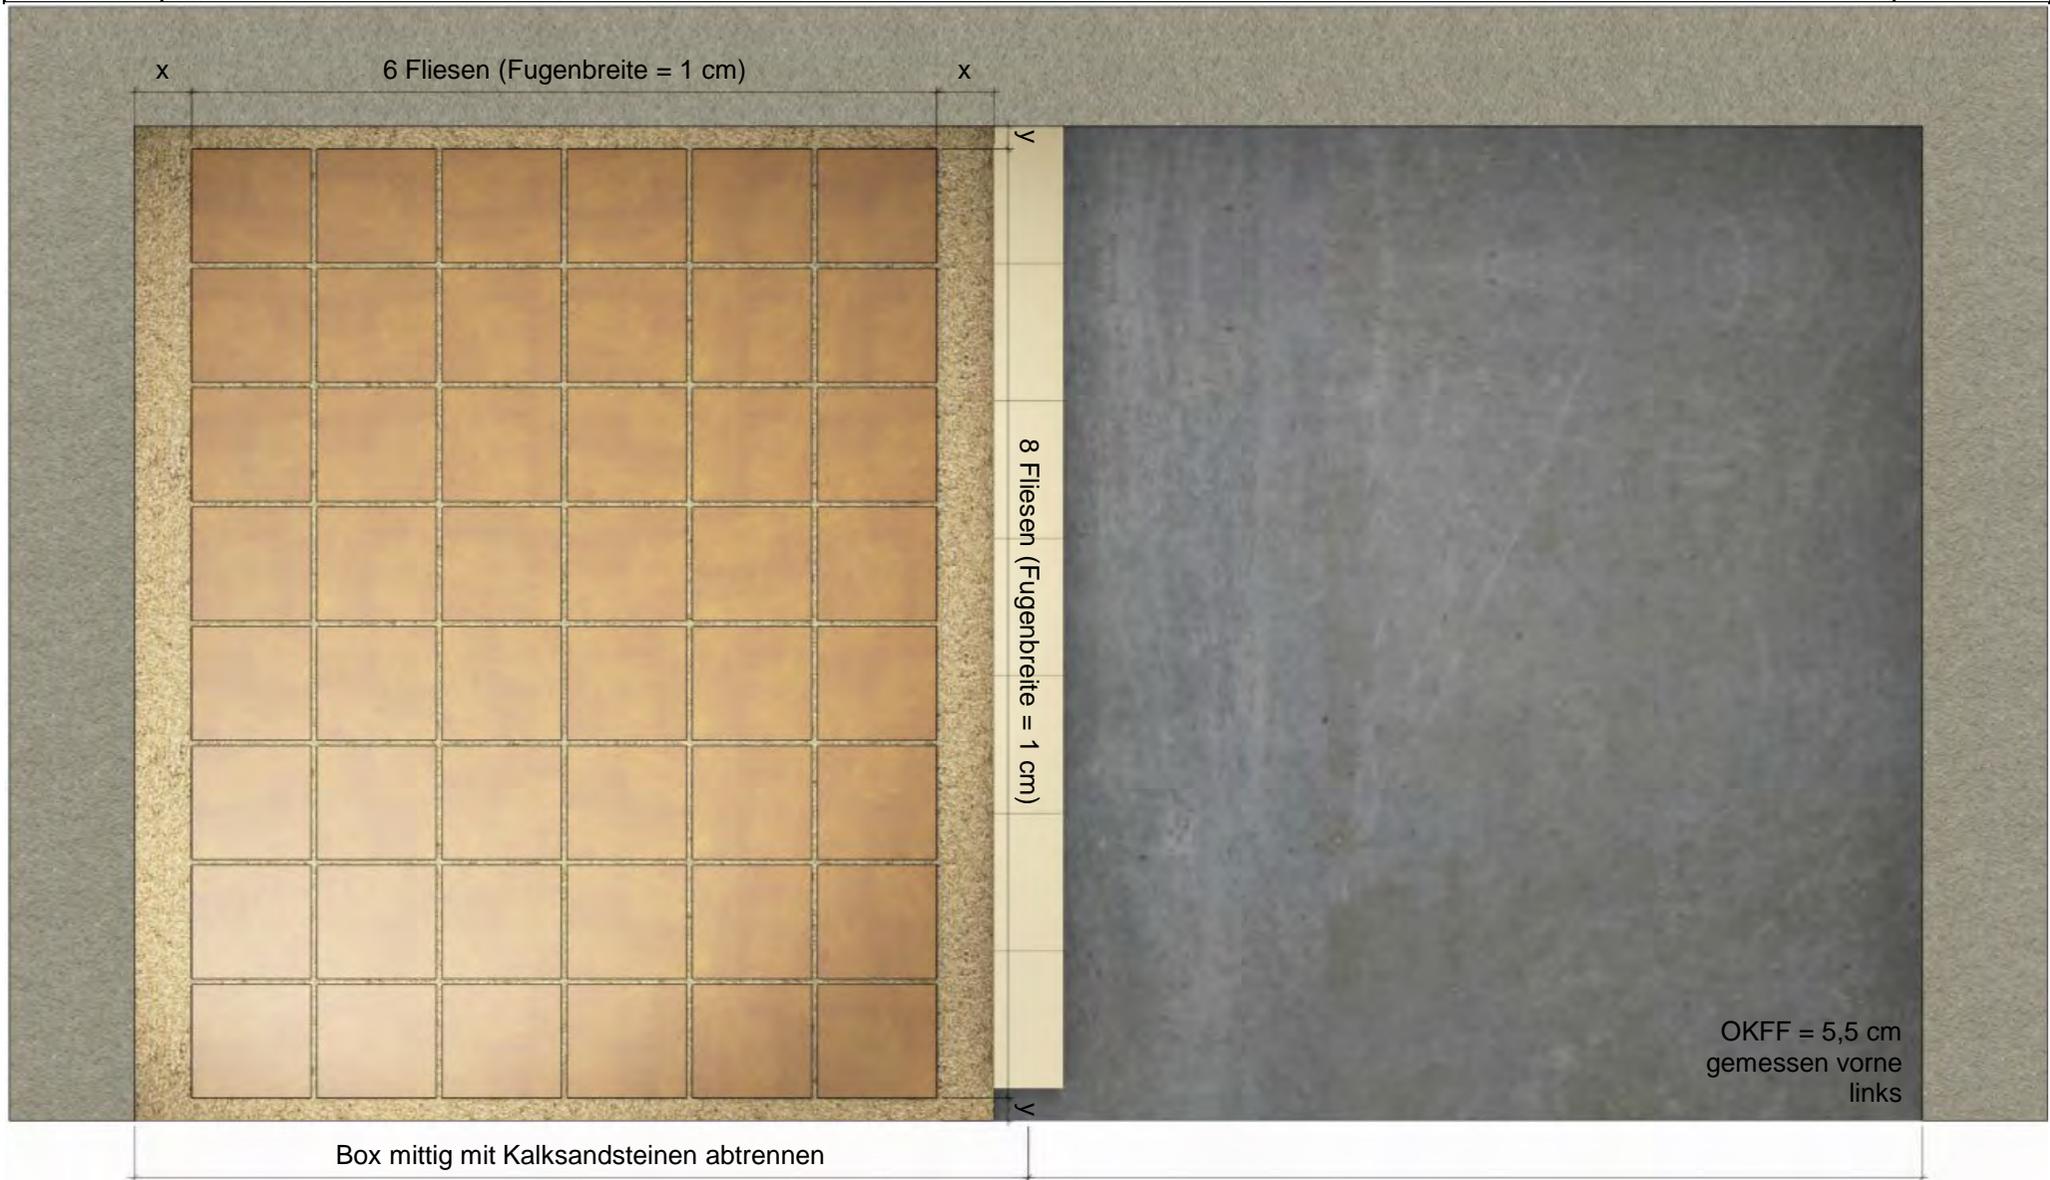

Kurzbez.:	Fliesen 2.4	2-FL4-2	
Auftrag:	Bodenbelag aus 19,7 x 9,7 Steinzeugfliesen frisch in frisch; Halbverband		

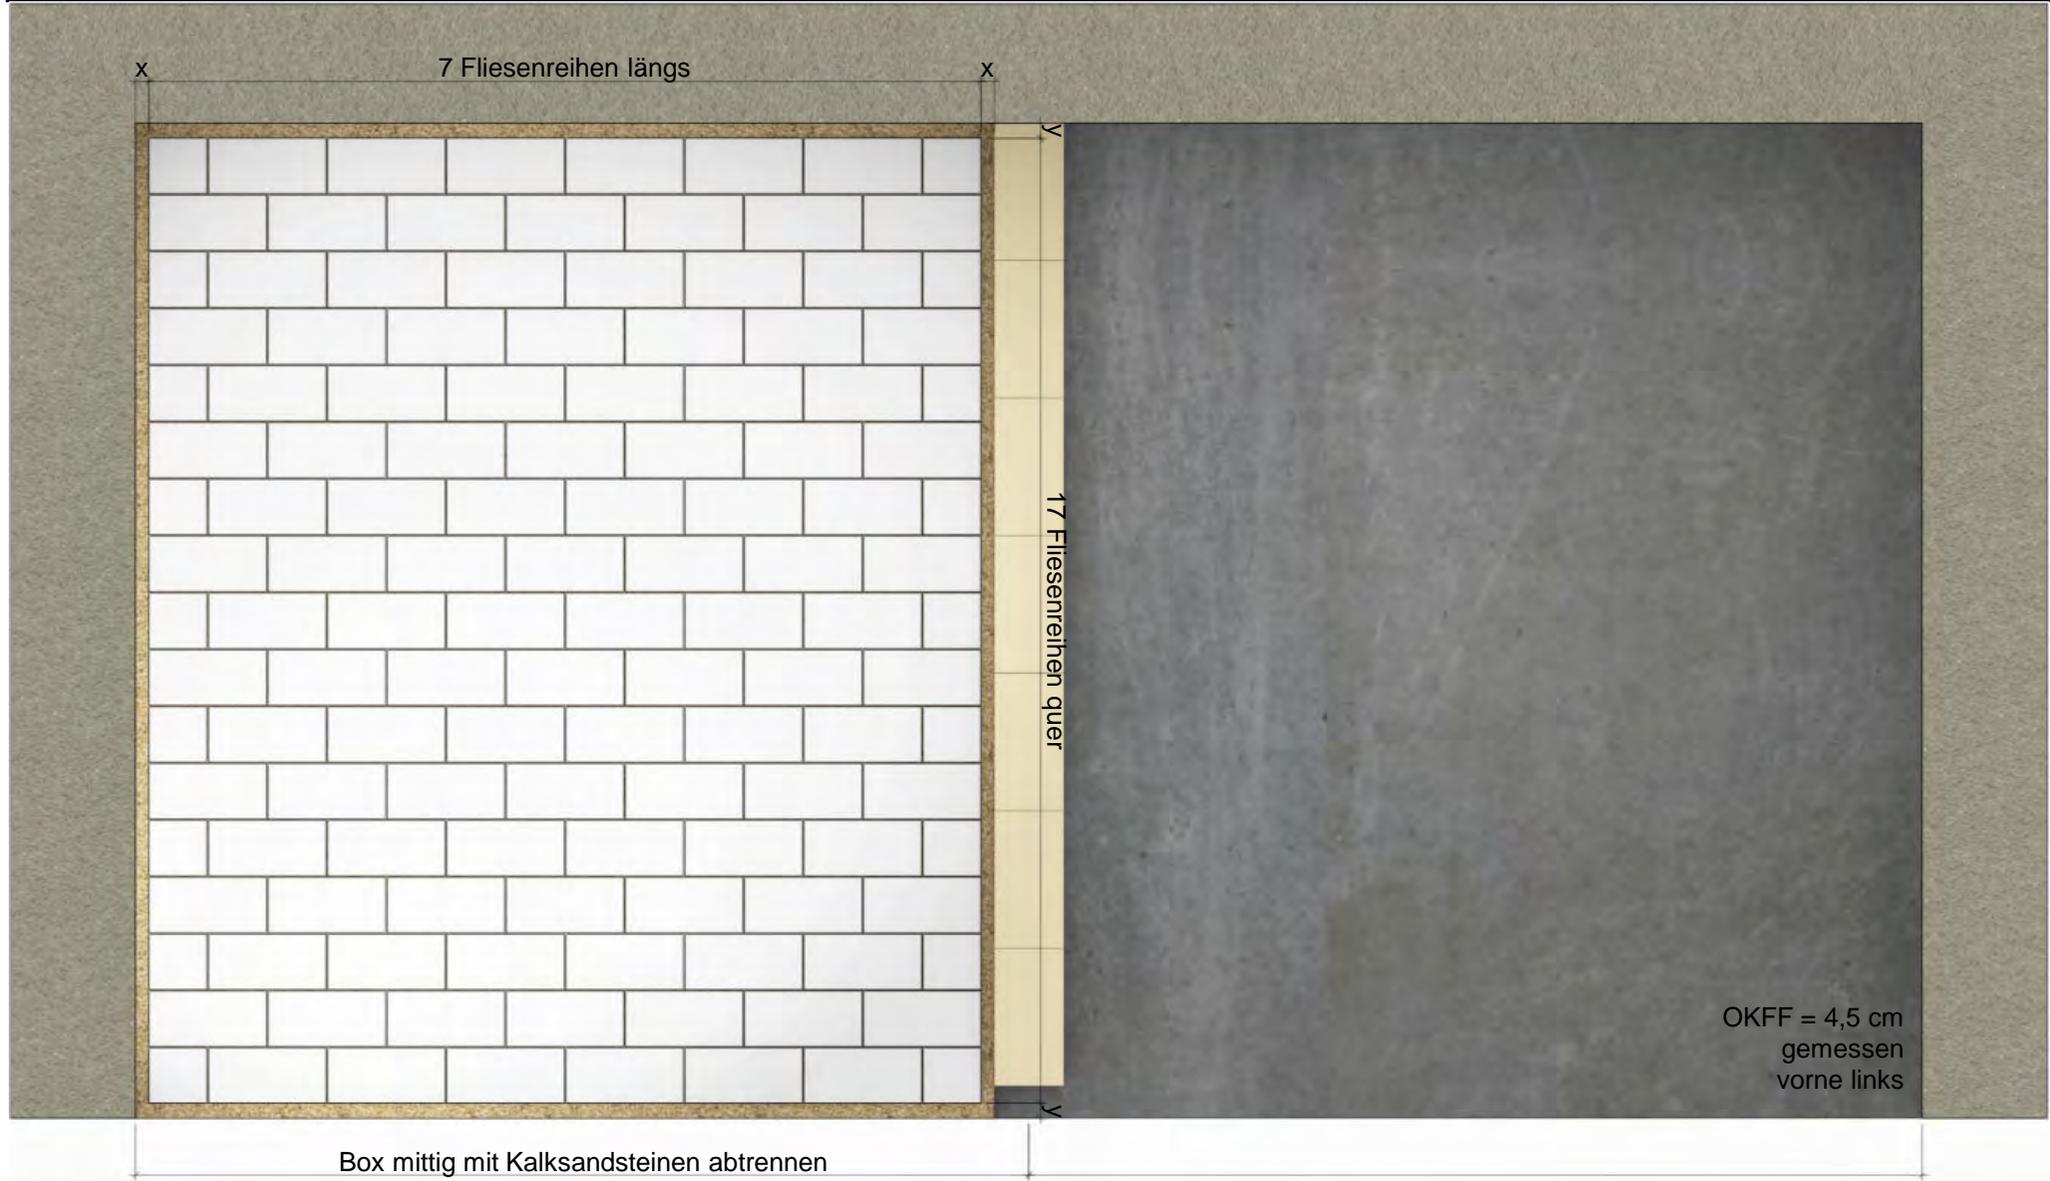


Kurzbez.:	Fliesen 2.4	2-FL4-3	
Auftrag:	Bodenbelag aus 19,7 x 9,7 Steinzeugfliesen frisch in frisch; L-Verband / Fischgrätverband		

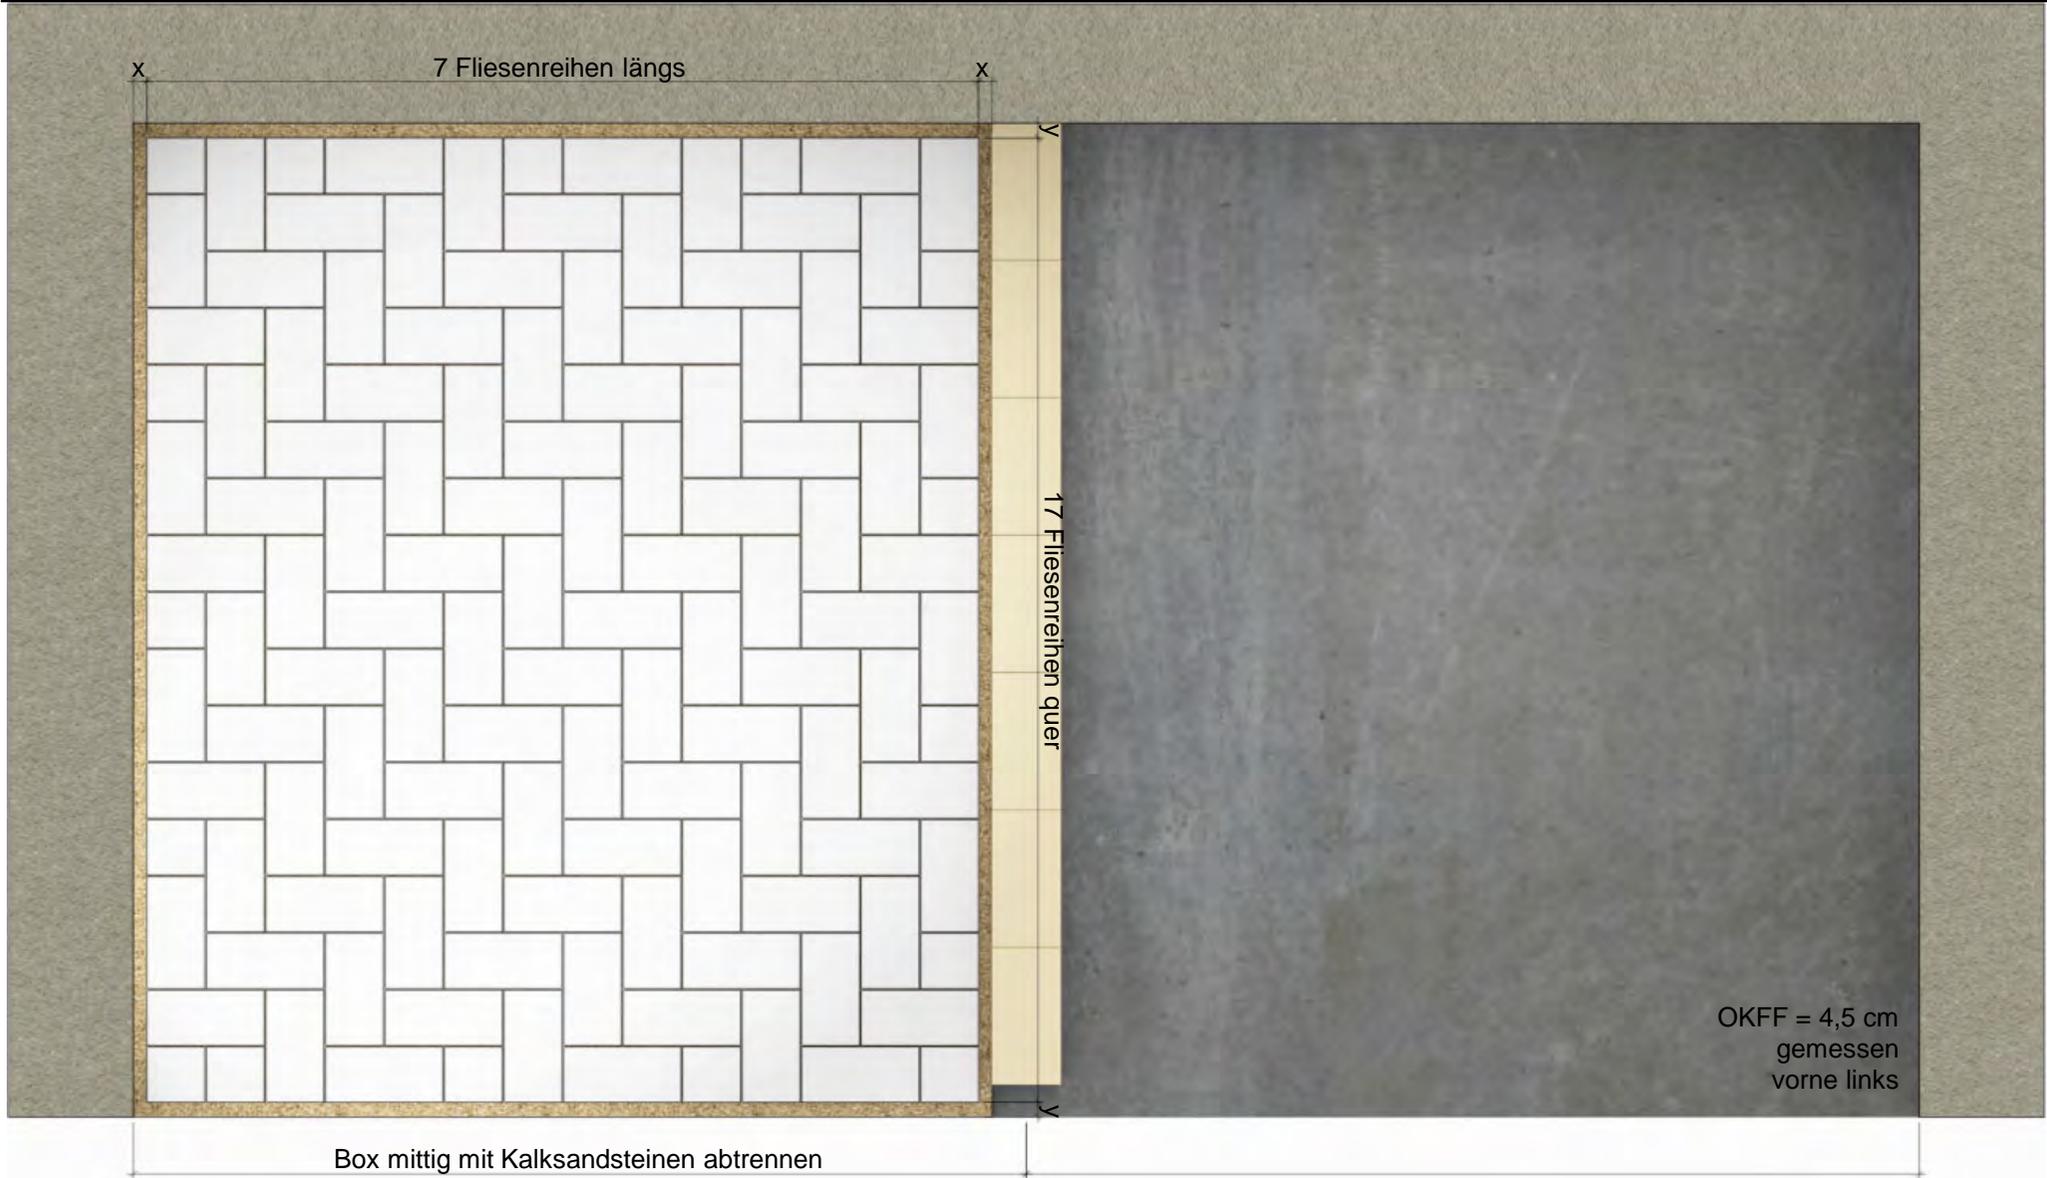

Kurzbez.:	Fliesen 2.4	2-FL4-4	
Auftrag:	Bodenbelag aus 14,7 x 14,7 und 9,7 x 9,7 cm Steinzeugfliesen frisch in frisch; verschobene Quadrate		





Kurzbez.:	Fliesen 2.4	2-FL4-5	
Auftrag:	Diagonalbelag mit Fries aus 14,7 x 14,7 cm Steinzeugfliesen frisch in frisch		

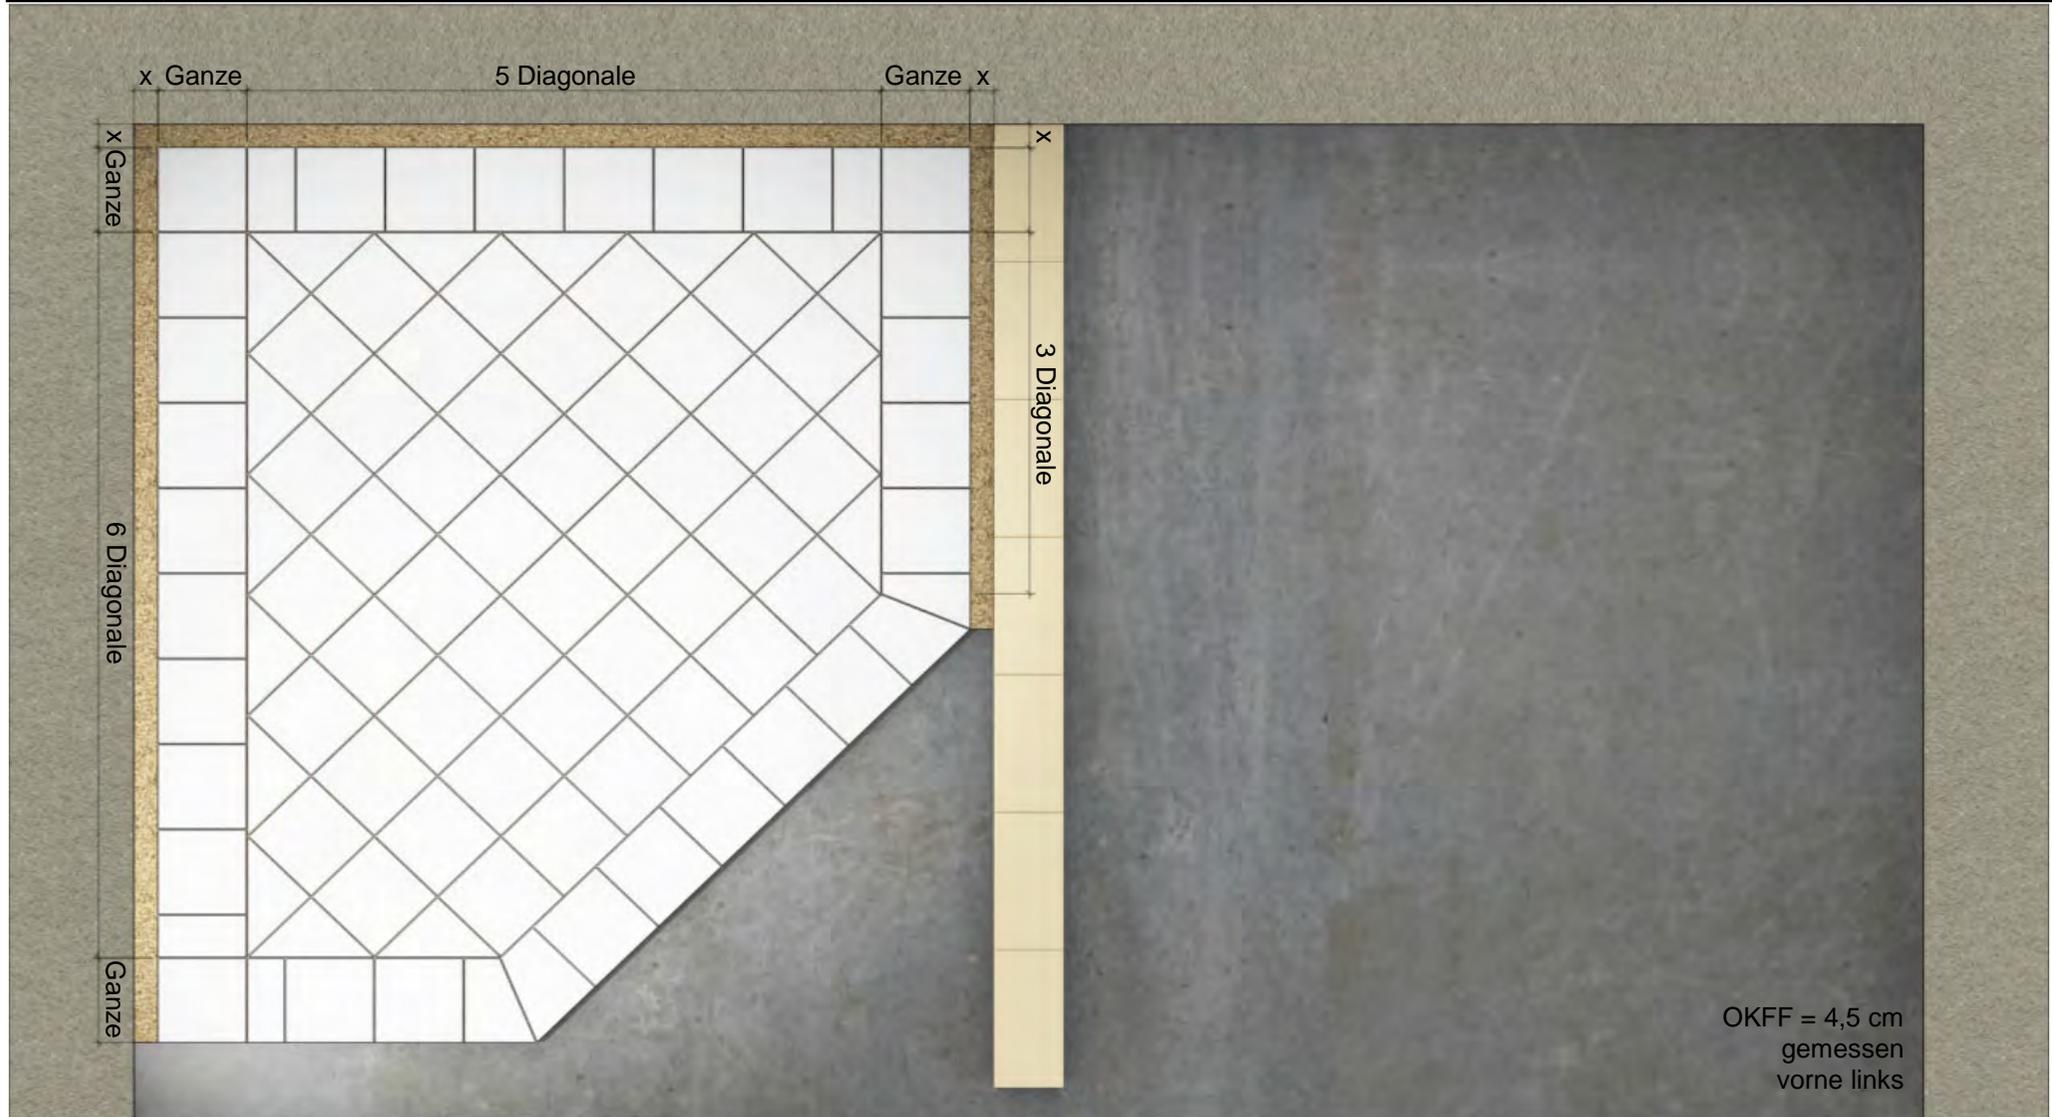


Box mittig mit Kalksandsteinen abtrennen

Kurzbez.:	Fliesen 2.6	2-FL6-2	
Auftrag:	Wandbelag mit Schneidearbeiten; Ablage aus Kalksandsteinen und Gipskarton; Boden		

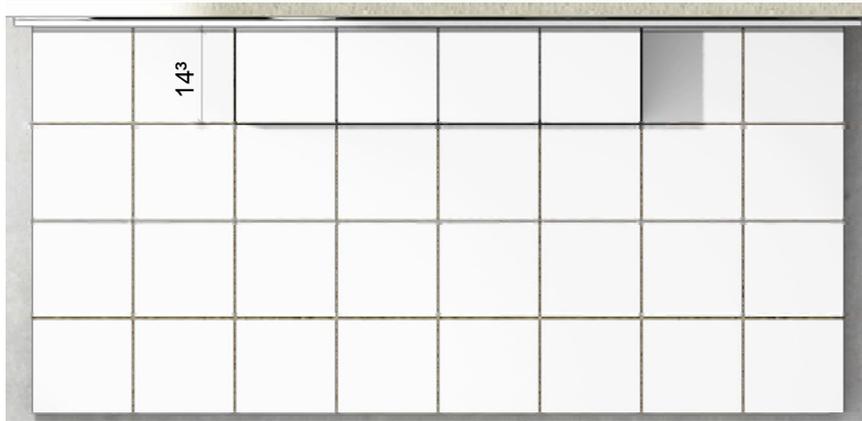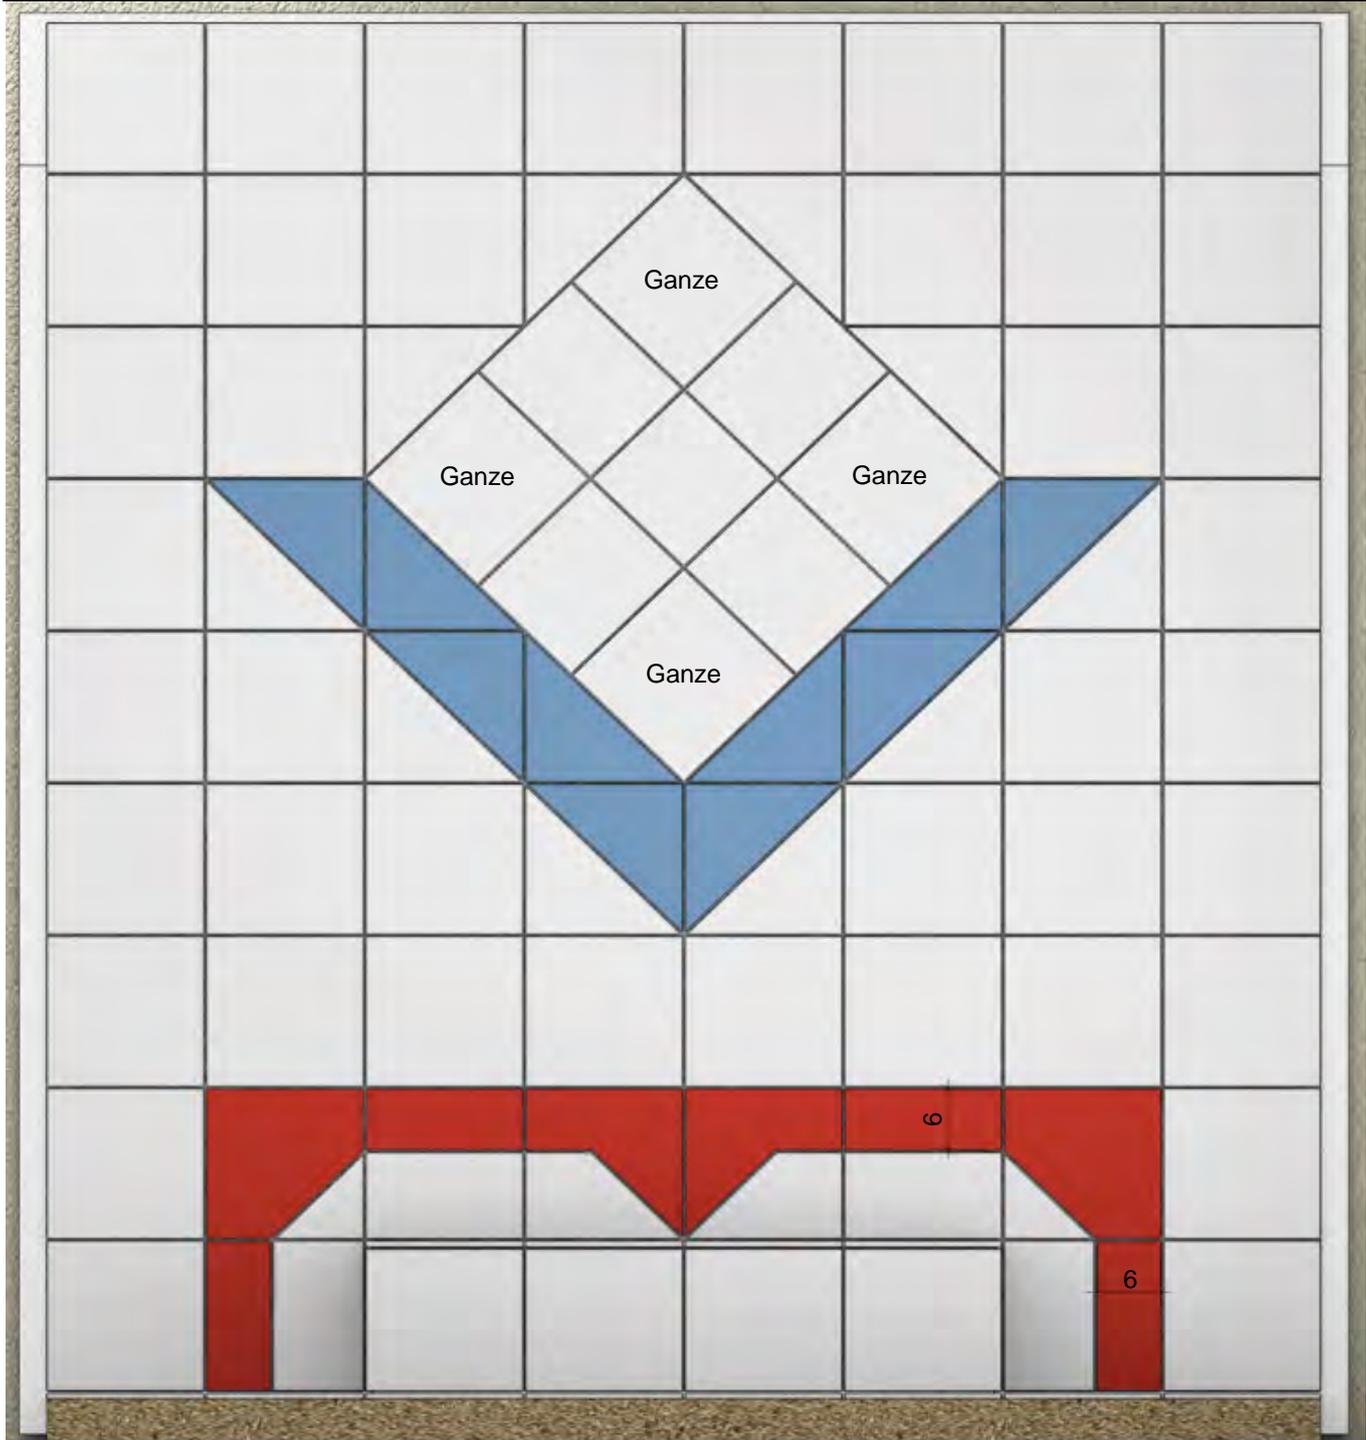



OKFF 5,0 cm  
Randfuge 0,3 cm  
gemessen an der  
linken Seite

Kurzbez.:	Fliesen 2.6	2-FL6-2	
Auftrag:	Wandbelag mit Schneidarbeiten; Ablage aus Kalksandsteinen und Gipskarton; Boden		

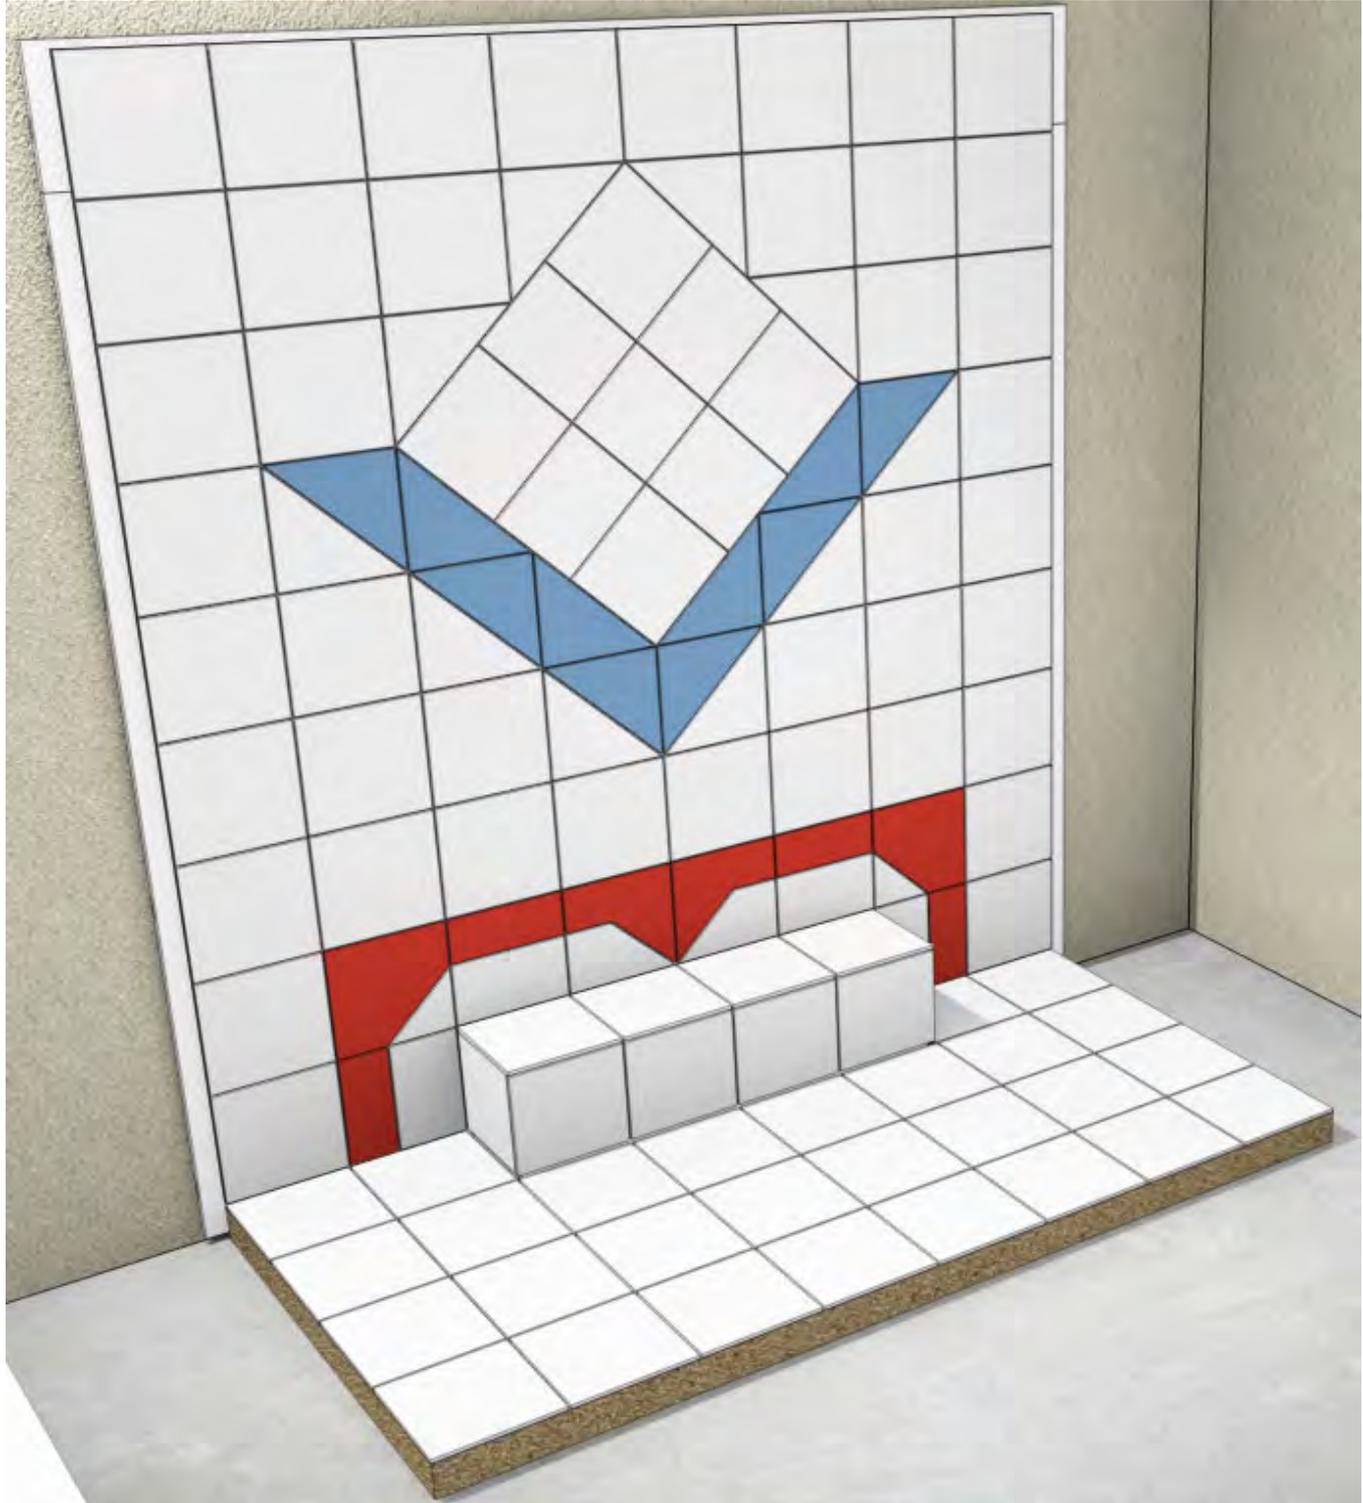


OKFF 5,0 cm  
 Randfuge 0,3 cm  
 gemessen an der  
 linken Seite

Kurzbez.:	Fliesen 2.6	2-FL6-3	
Auftrag:	Wandbelag mit Schneidedekor; Ablage im Mörtelbett; Bodenbelag aus Mosaik		

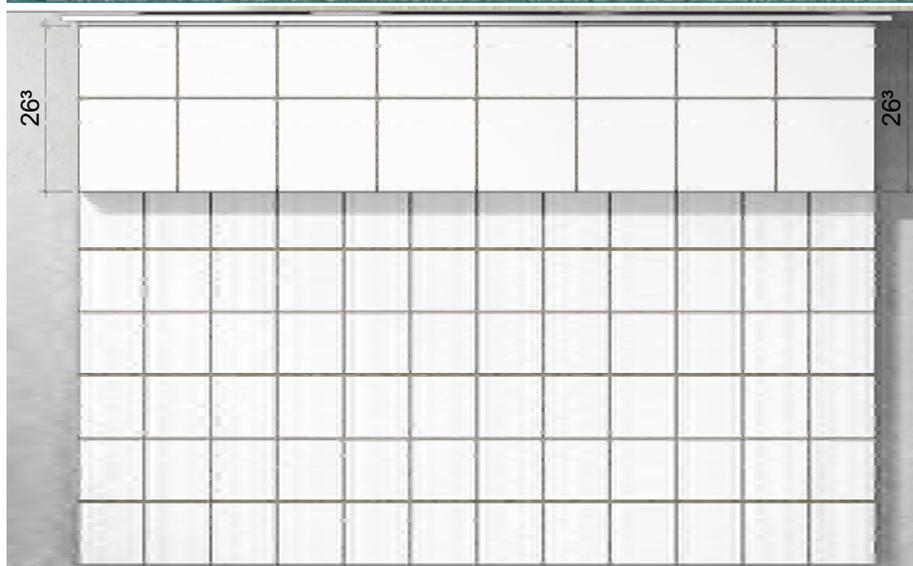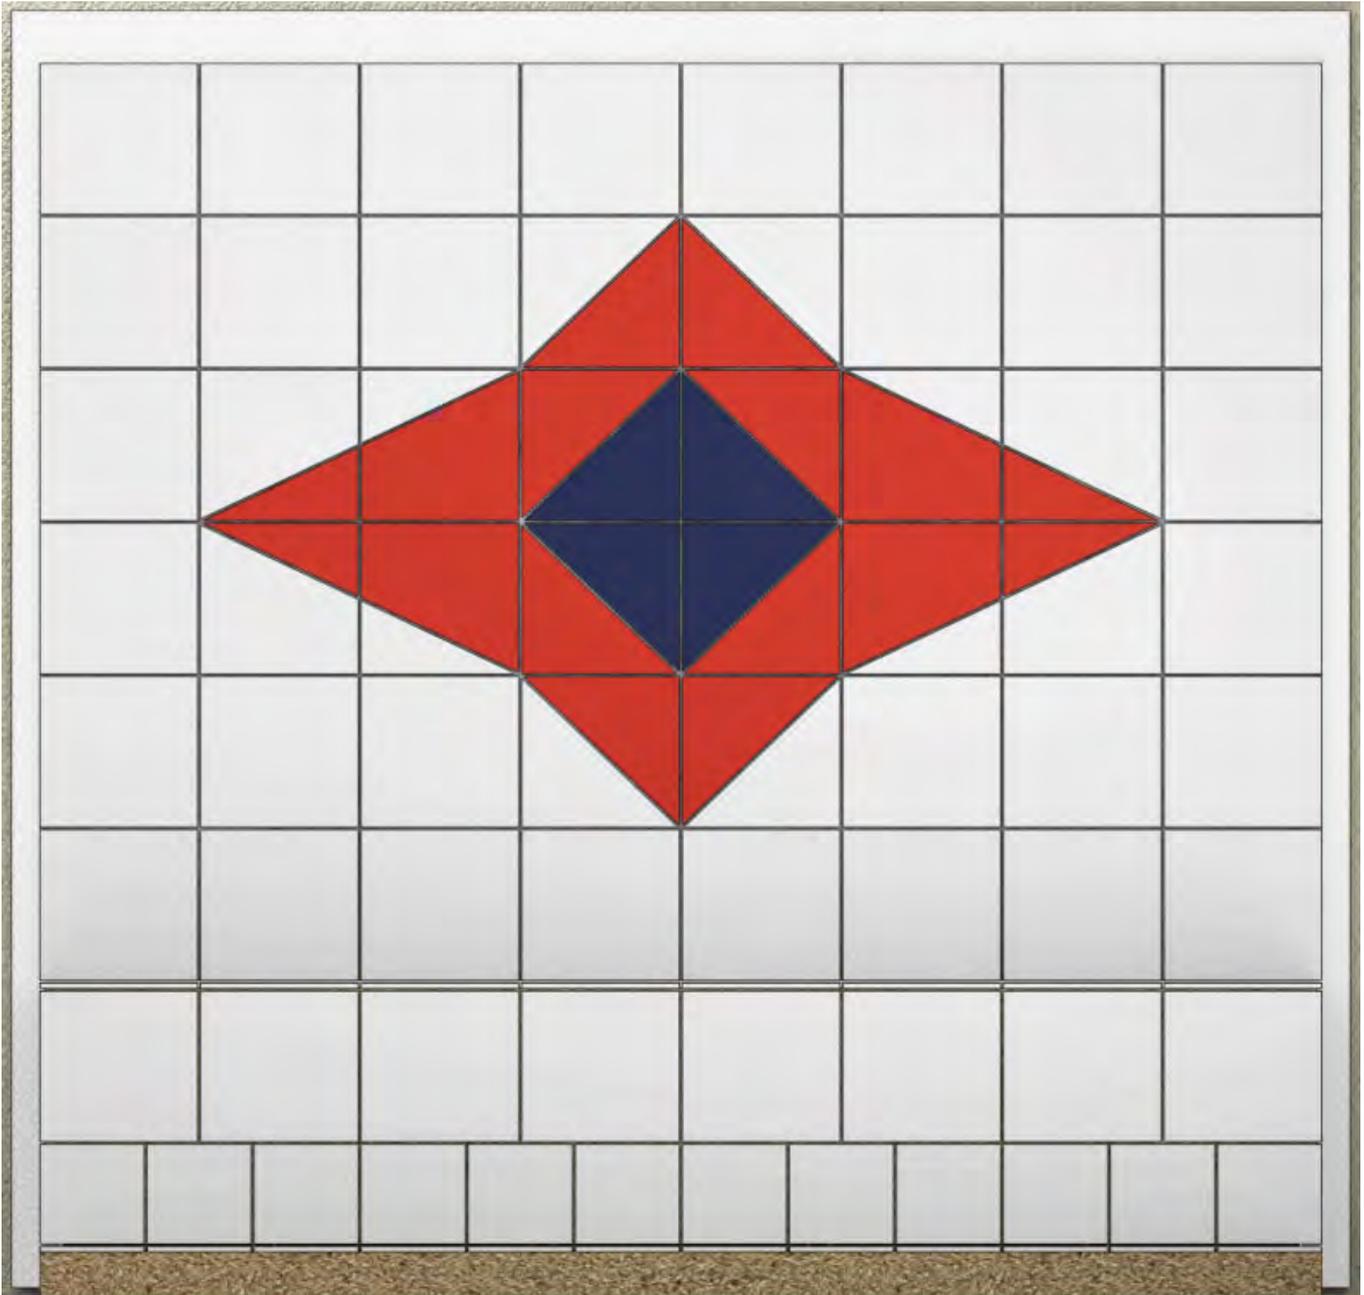

OKFF 5,0 cm; Randfuge 0,3 cm  
gemessen an der linken Seite

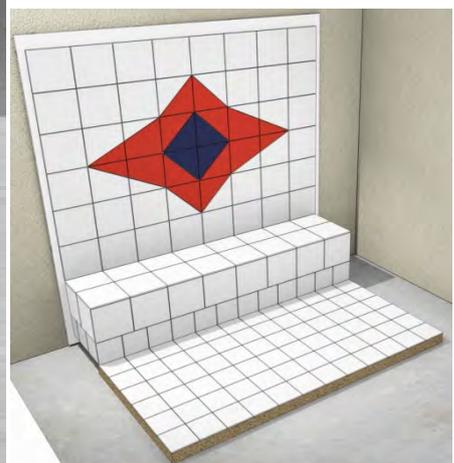


Kurzbez.:	Fliesen 2.6	2-FL6-3	
Auftrag:	Wandbelag mit Schneidedekor; Ablage im Mörtelbett; Bodenbelag aus Mosaik		


**Schritt 1:**  
Fertigmaße  
und Rohmaße  
anzeichnen



**Schritt 2:**  
Ablage aus  
KSV mauern

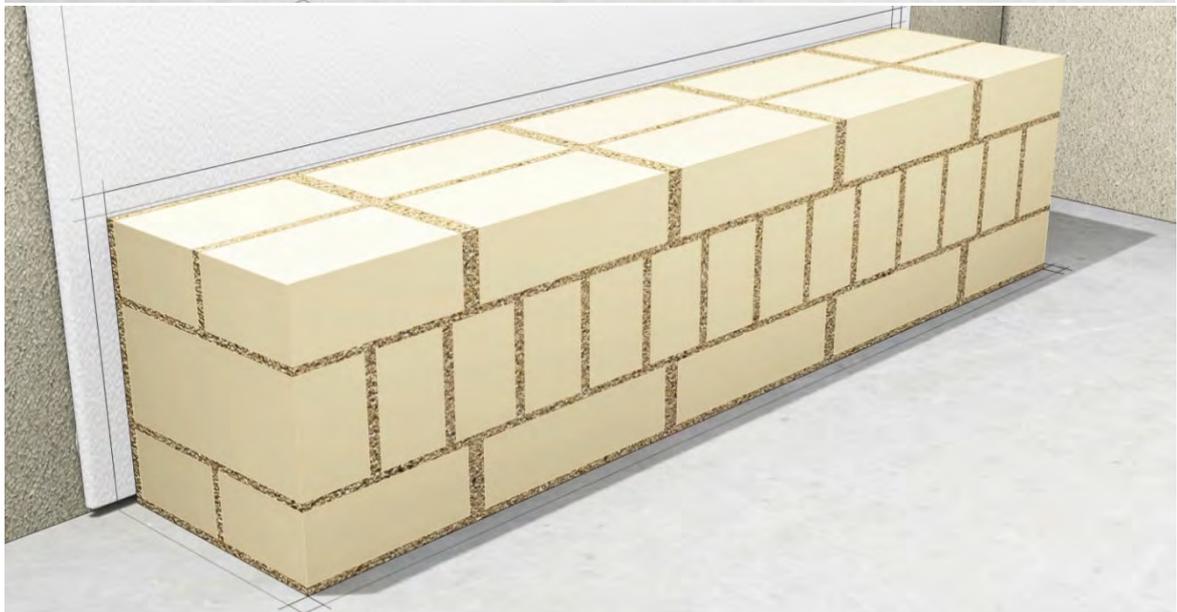

**Schritt 3:**  
Holzlatten  
ausrichten  
und Ablage  
verfliesen

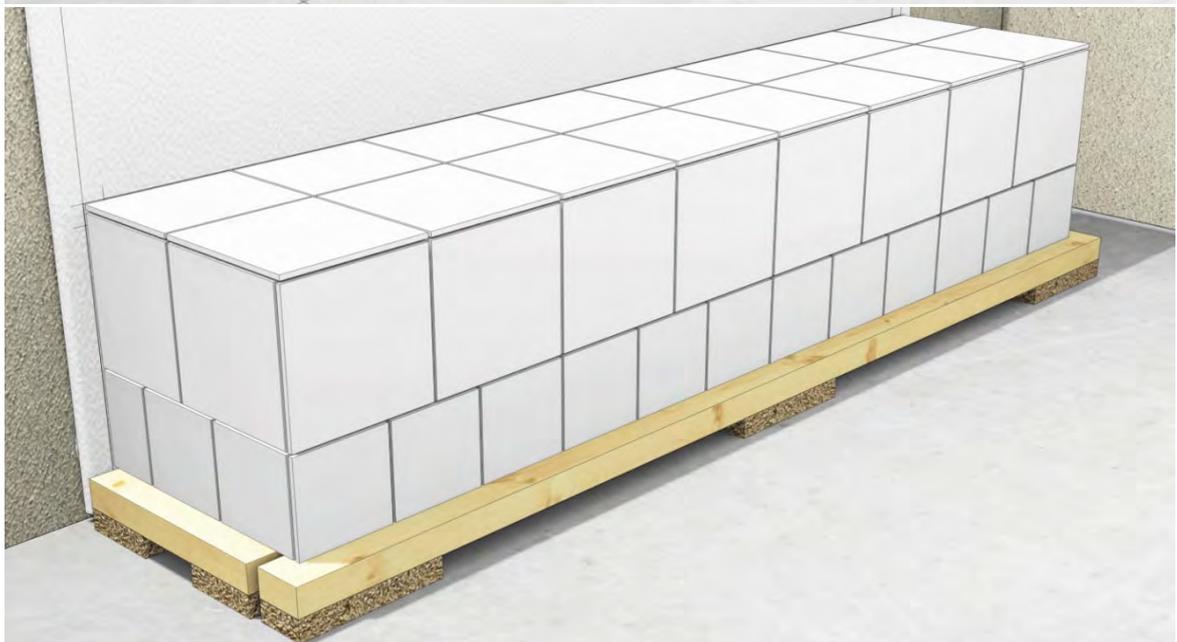


Kurzbez.:	Fliesen 2.8	2-FL8-1	
Auftrag:	Wandbelag mit Schneidearbeiten im Dünnbett und Dickbett; Bodenbelag		

Vorderansicht

Mörtelbett



Grundriss / Draufsicht

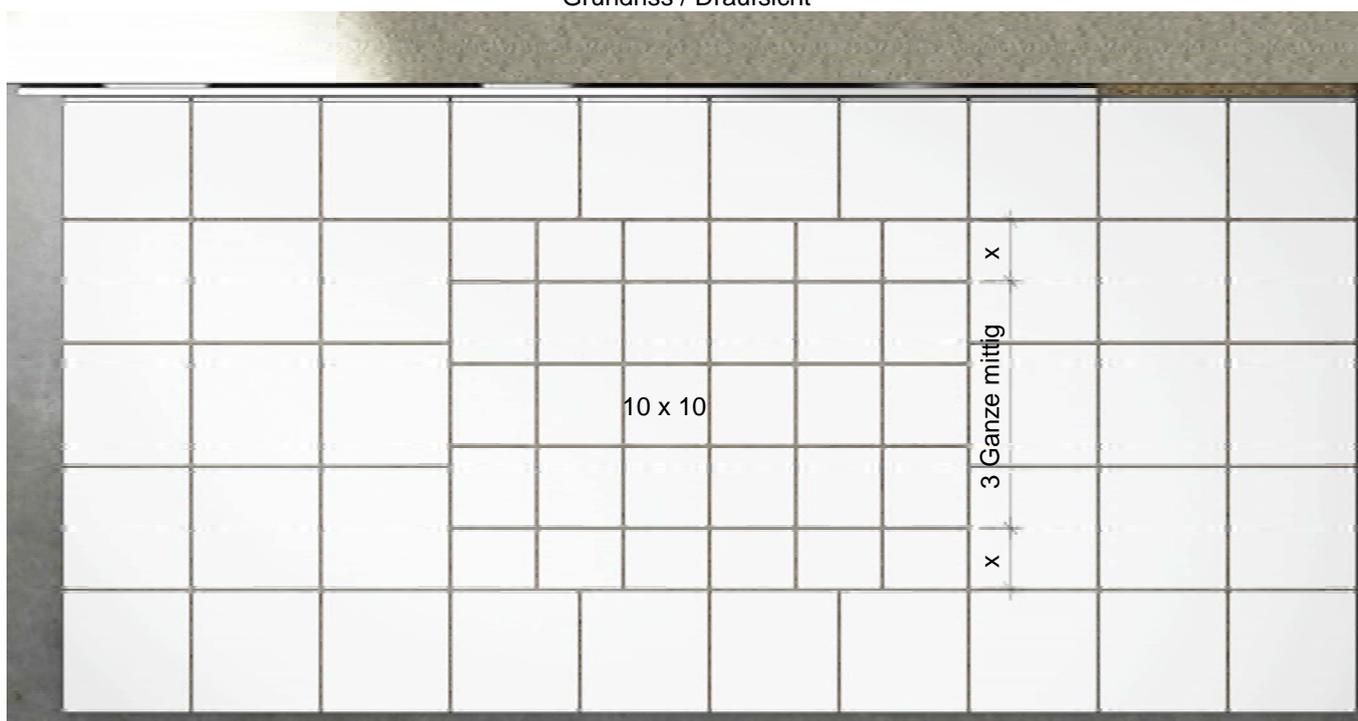

Kurzbez.:	Fliesen 2.8	2-FL8-1	
Auftrag:	Wandbelag mit Schneidearbeiten im Dünnbett und Dickbett; Bodenbelag		

Perspektive



OKFF 4,7 cm  
 Randfuge 0,3 cm  
 gemessen an der  
 linken Seite