




Kurzbez.:	Fliesen 2.8	2-FL8-2	
Auftrag:	Wandbelag mit Schneidearbeiten; Ablage / Sitzbank aus Porenbetonsteinen; Bodenbelag		

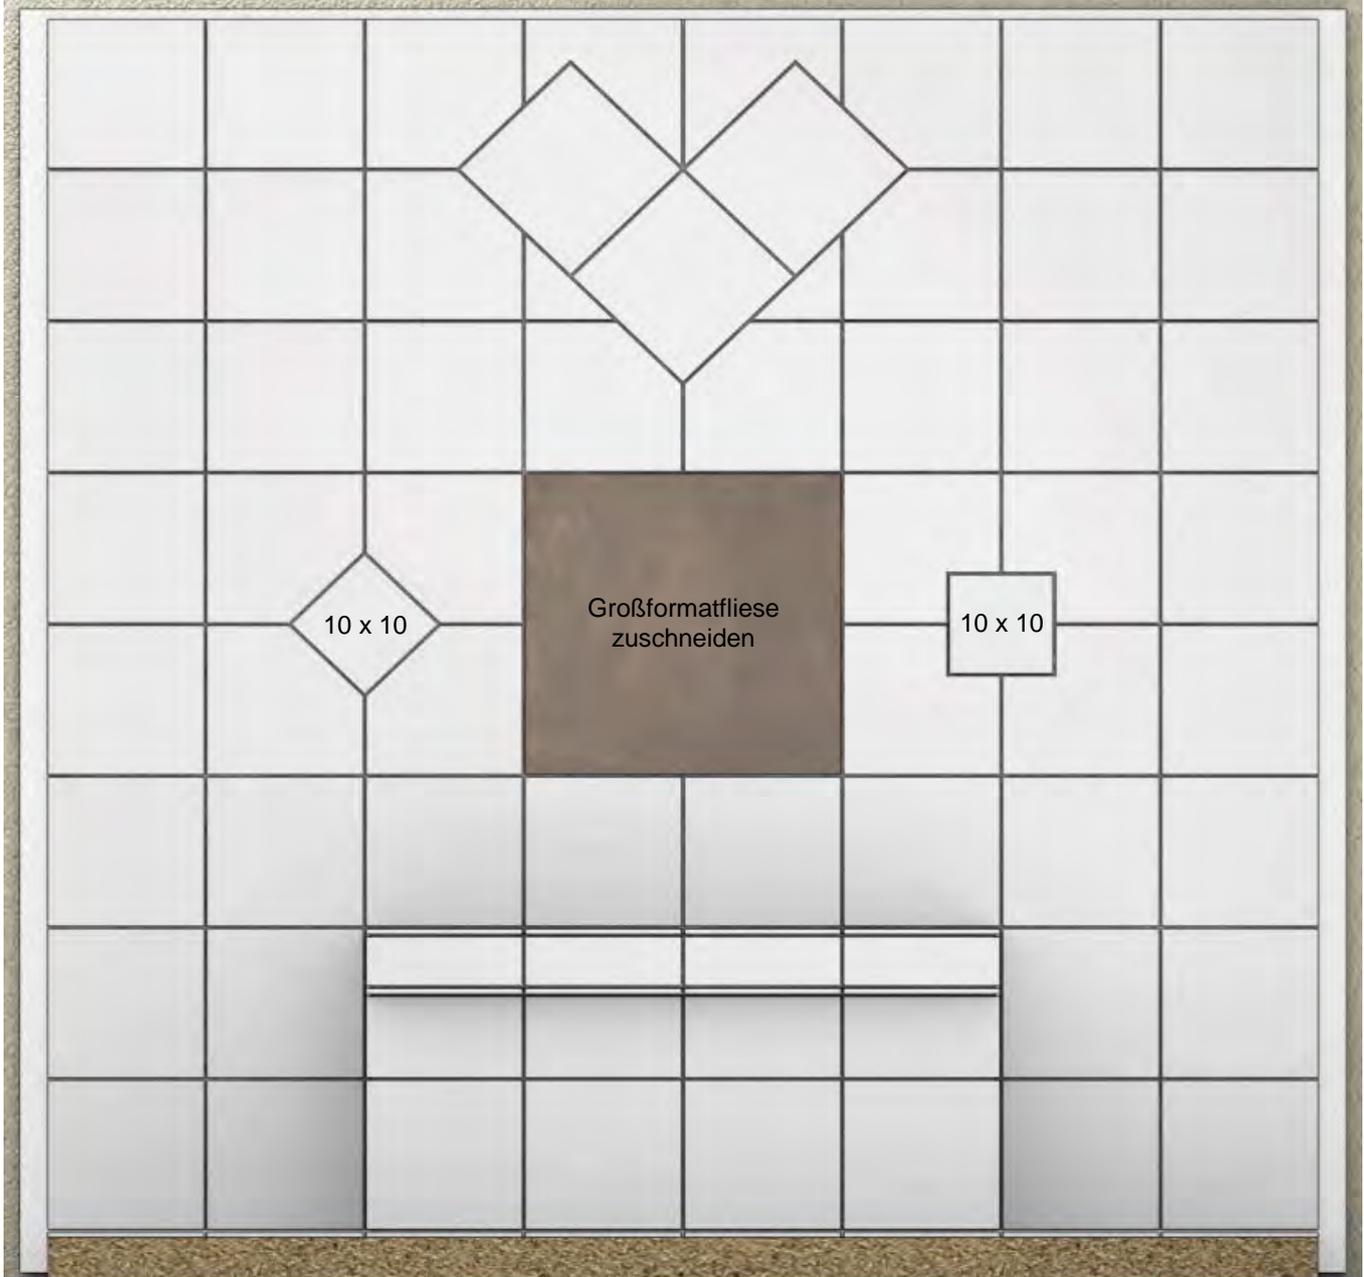


OKFF 5,0 cm
 Randfuge 0,3 cm
 gemessen an der
 linken Seite

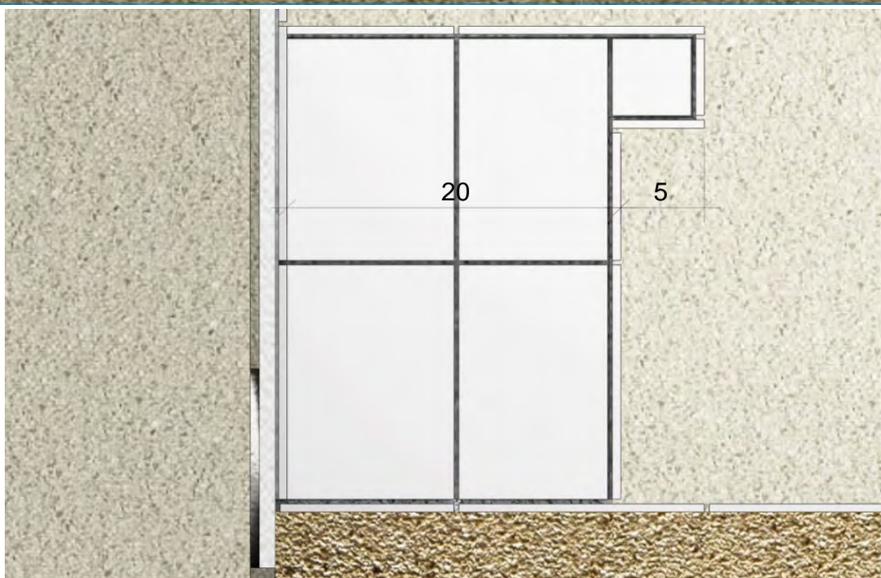

Kurzbez.:	Fliesen 2.8	2-FL8-2	
Auftrag:	Wandbelag mit Schneidearbeiten; Ablage / Sitzbank aus Porenbetonsteinen; Bodenbelag		

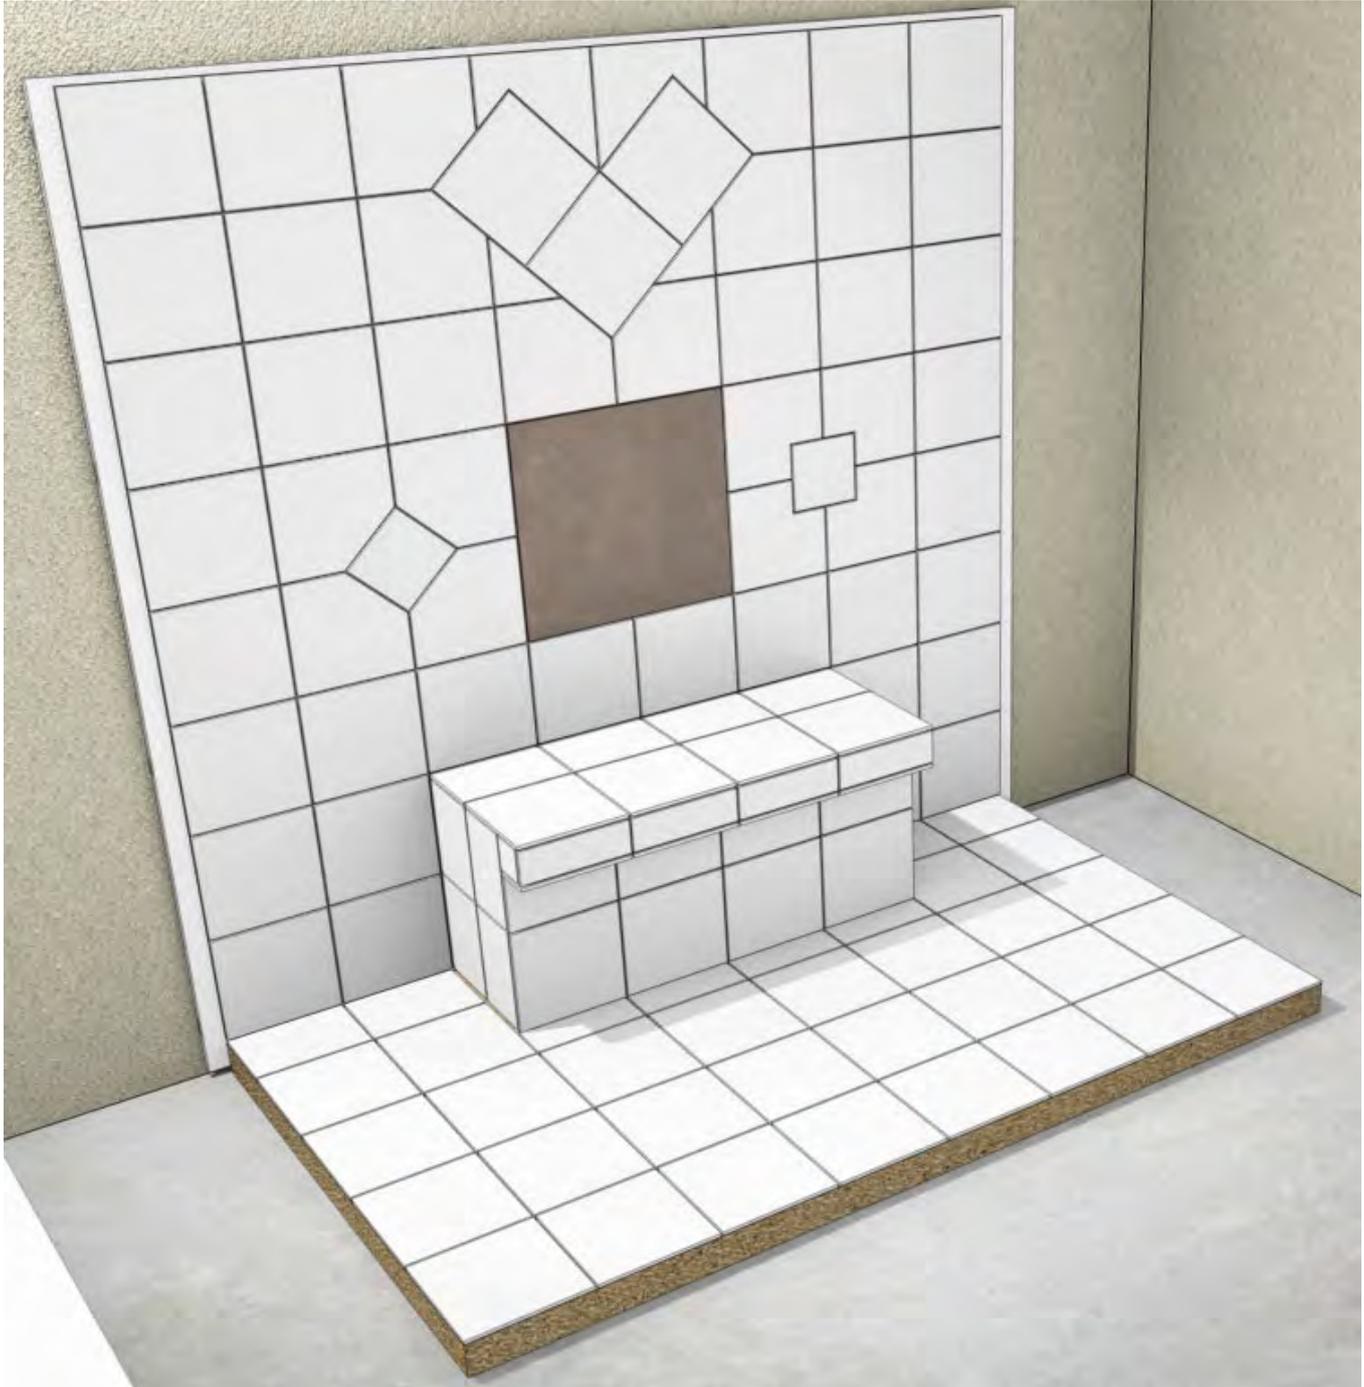


Kurzbez.:	Fliesen 2.9	2-FL9-1	
Auftrag:	Wandbelag mit Diagonalmuster; Ablage aus Porenbeton; Bodenbelag frisch in frisch		

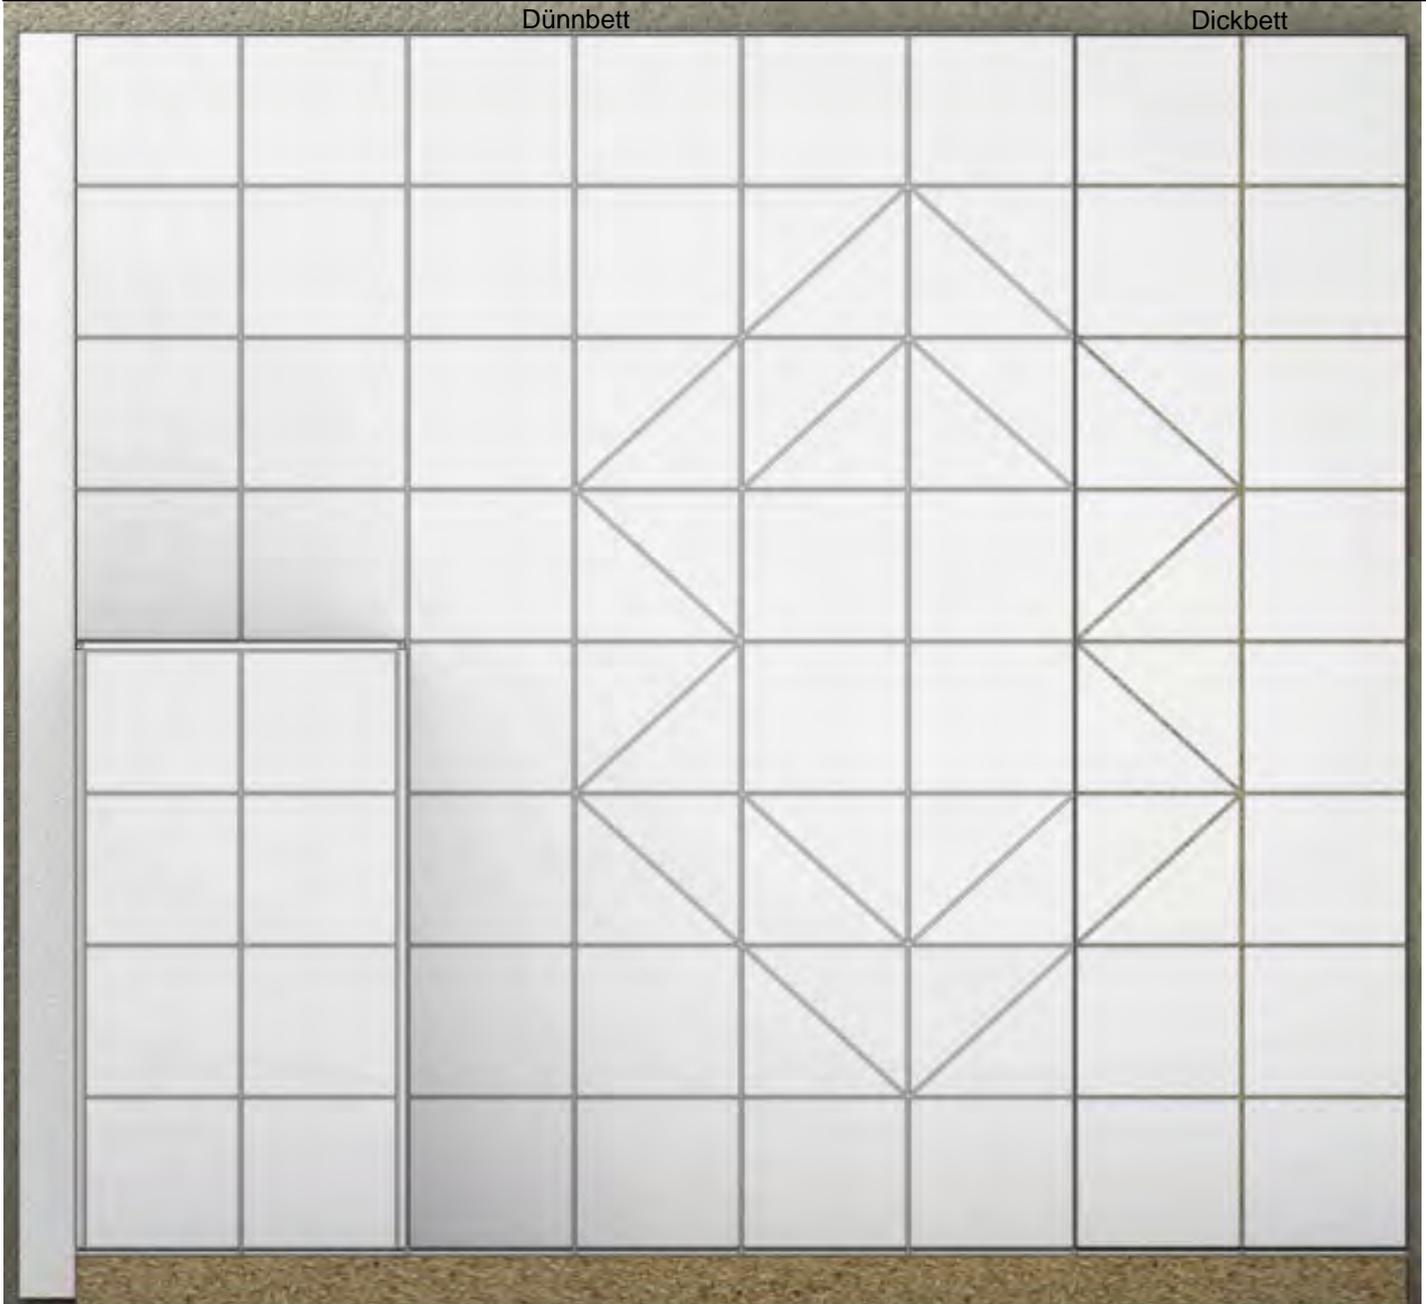


OKFF 5,5 cm
 Randfuge 0,5 cm
 gemessen links

Draufsicht
 Ablage

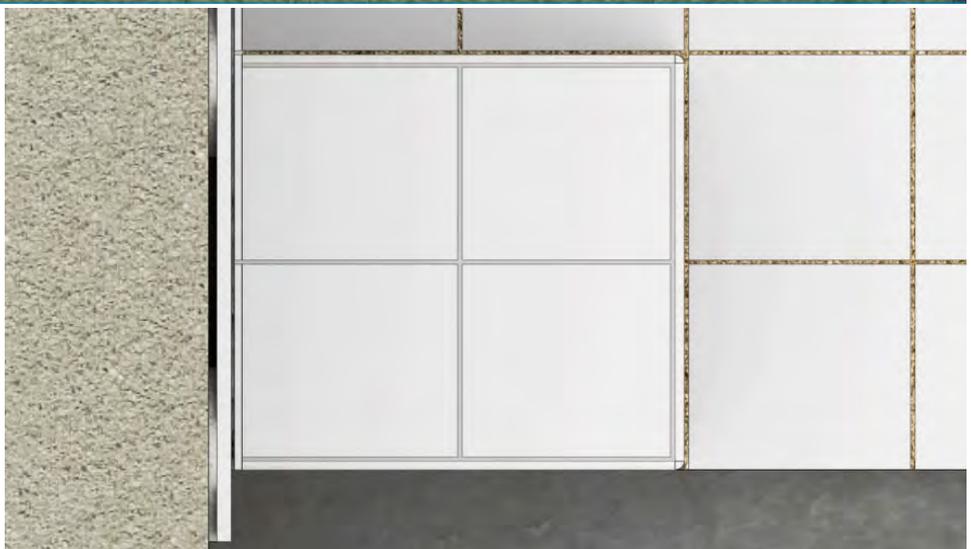

Kurzbez.:	Fliesen 2.9	2-FL9-1	
Auftrag:	Wandbelag mit Diagonalmuster; Ablage aus Porenbeton; Bodenbelag frisch in frisch		

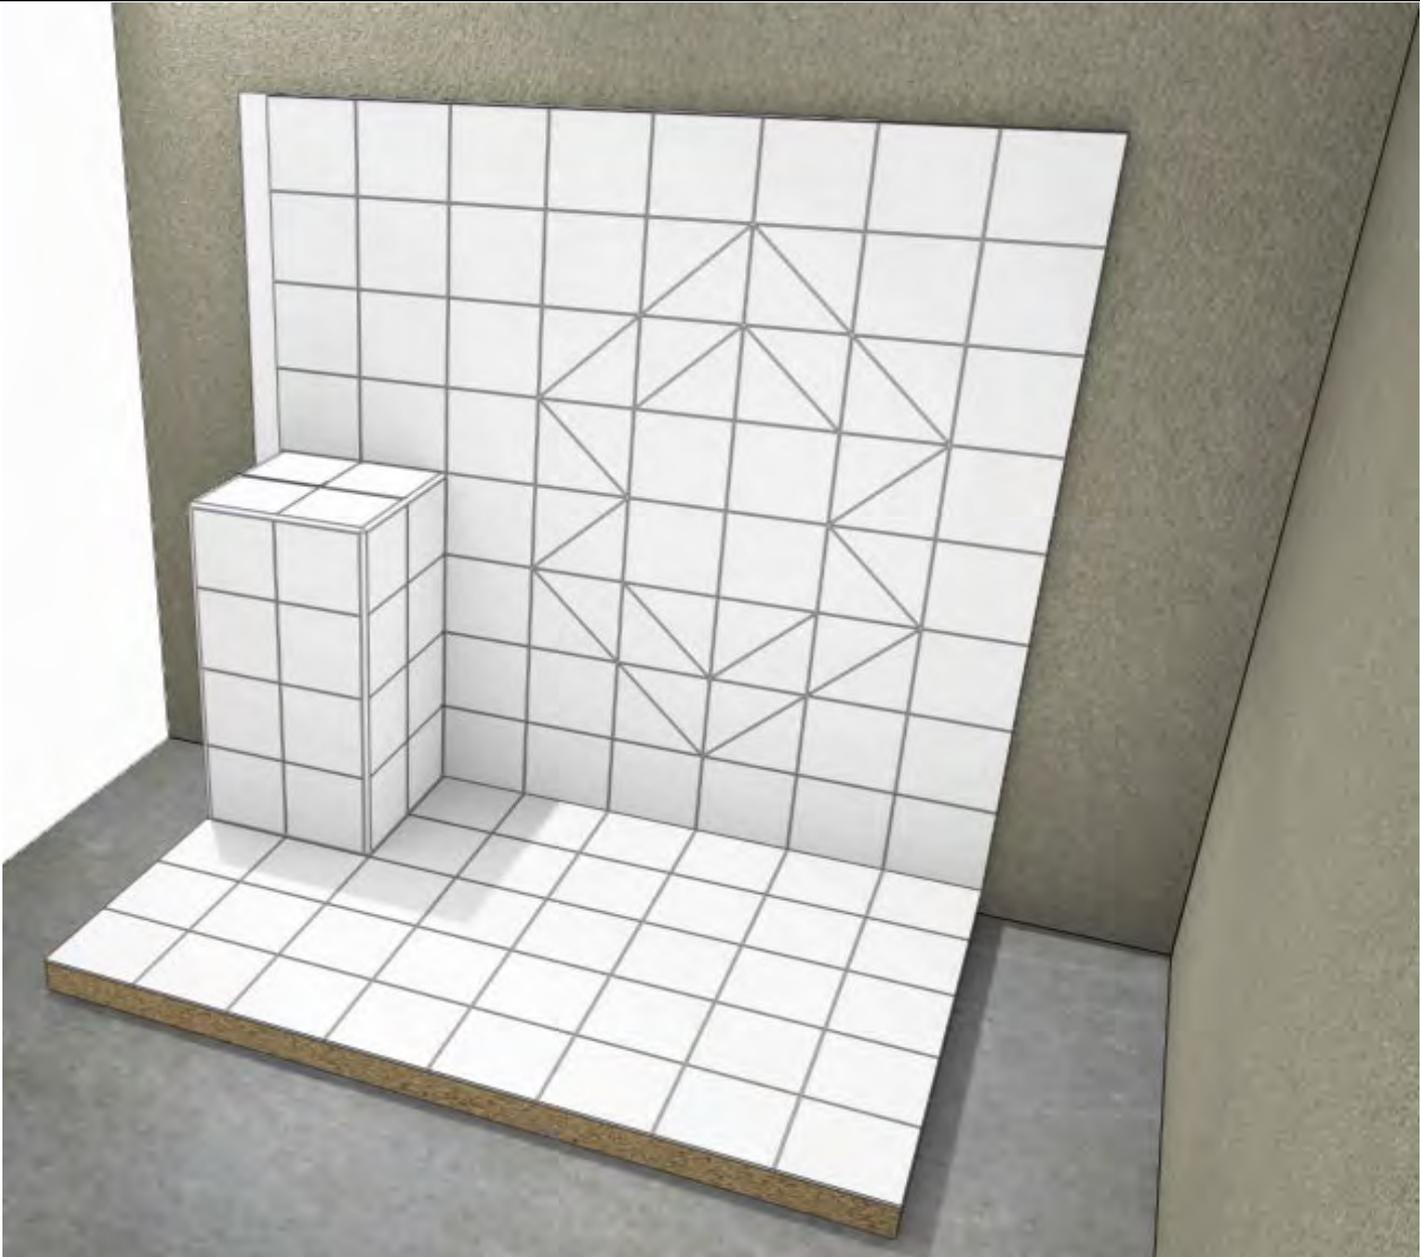


Grundriss /
Draufsicht



Kurzbez.:	Fliesen 2.10	2-FL10-1	
Auftrag:	Wandbelag mit Diagonalmuster; Ablage aus Porenbeton und Hartschaum mit Großformaten		


Vorderansicht

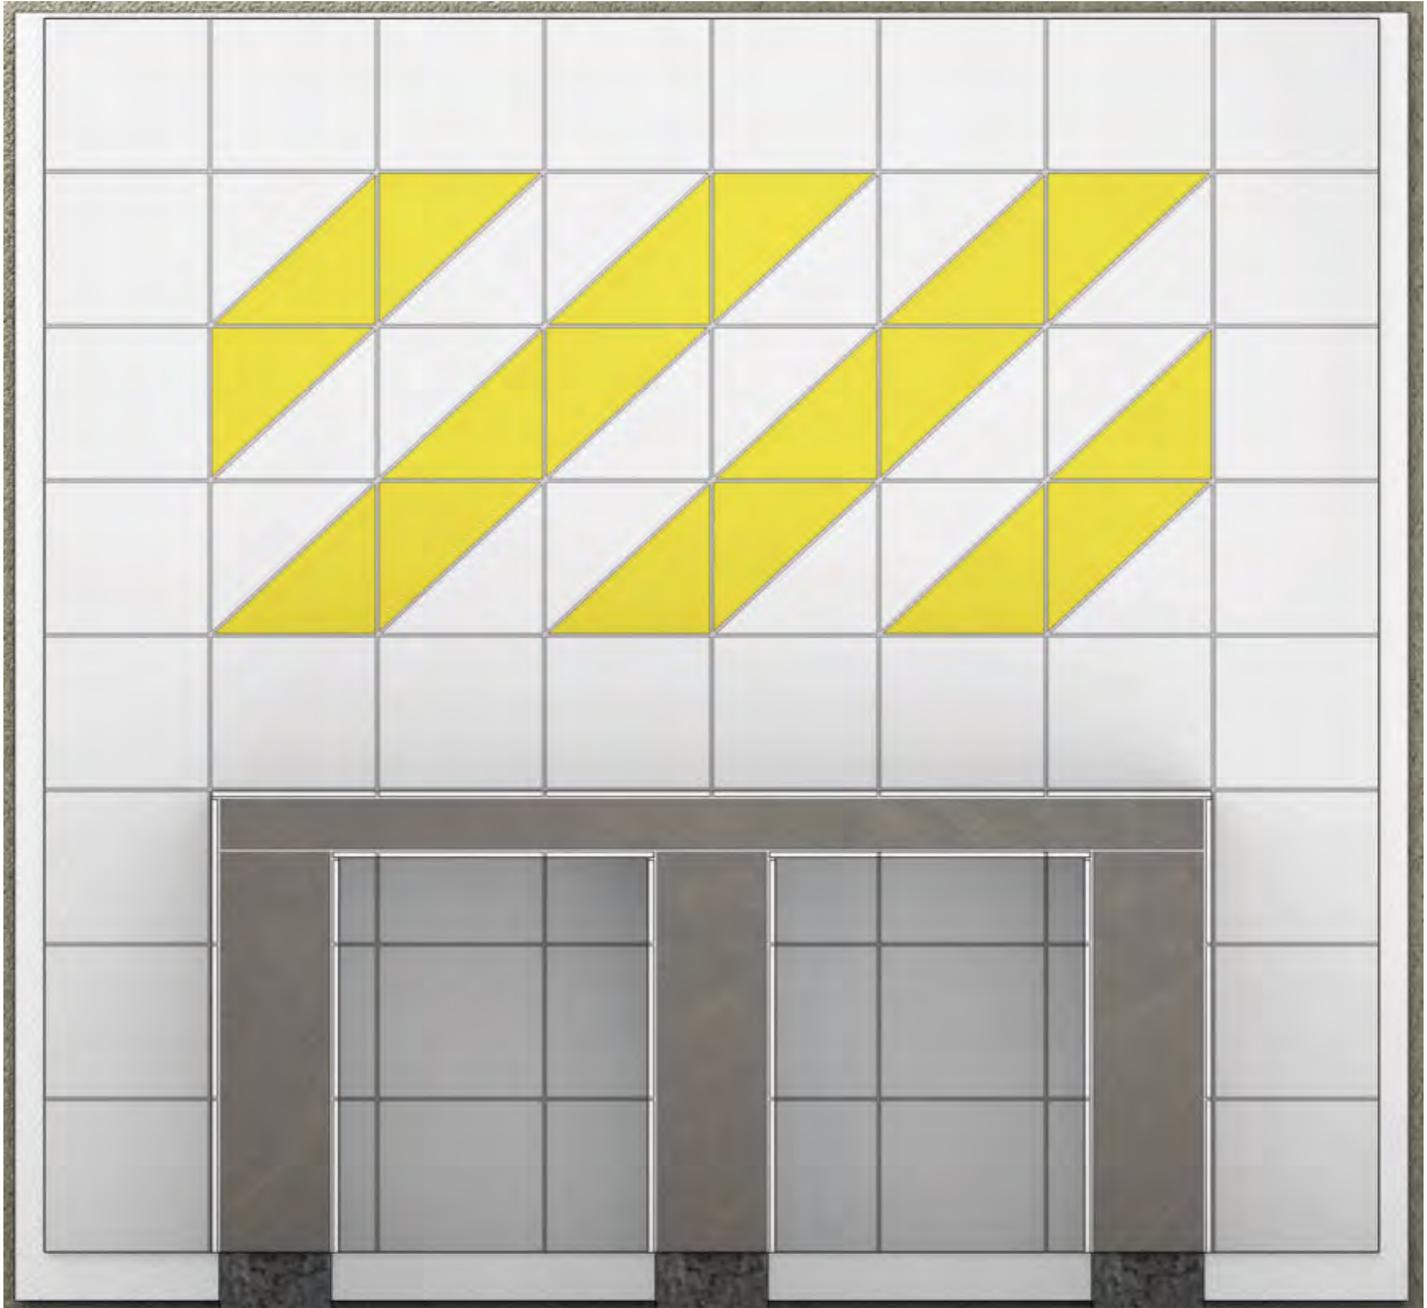

Grundriss / Draufsicht




Kurzbez.:	Fliesen 2.10	2-FL10-1	
Auftrag:	Wandbelag mit Diagonalmuster; Ablage aus Porenbeton und Hartschaum mit Großformaten		

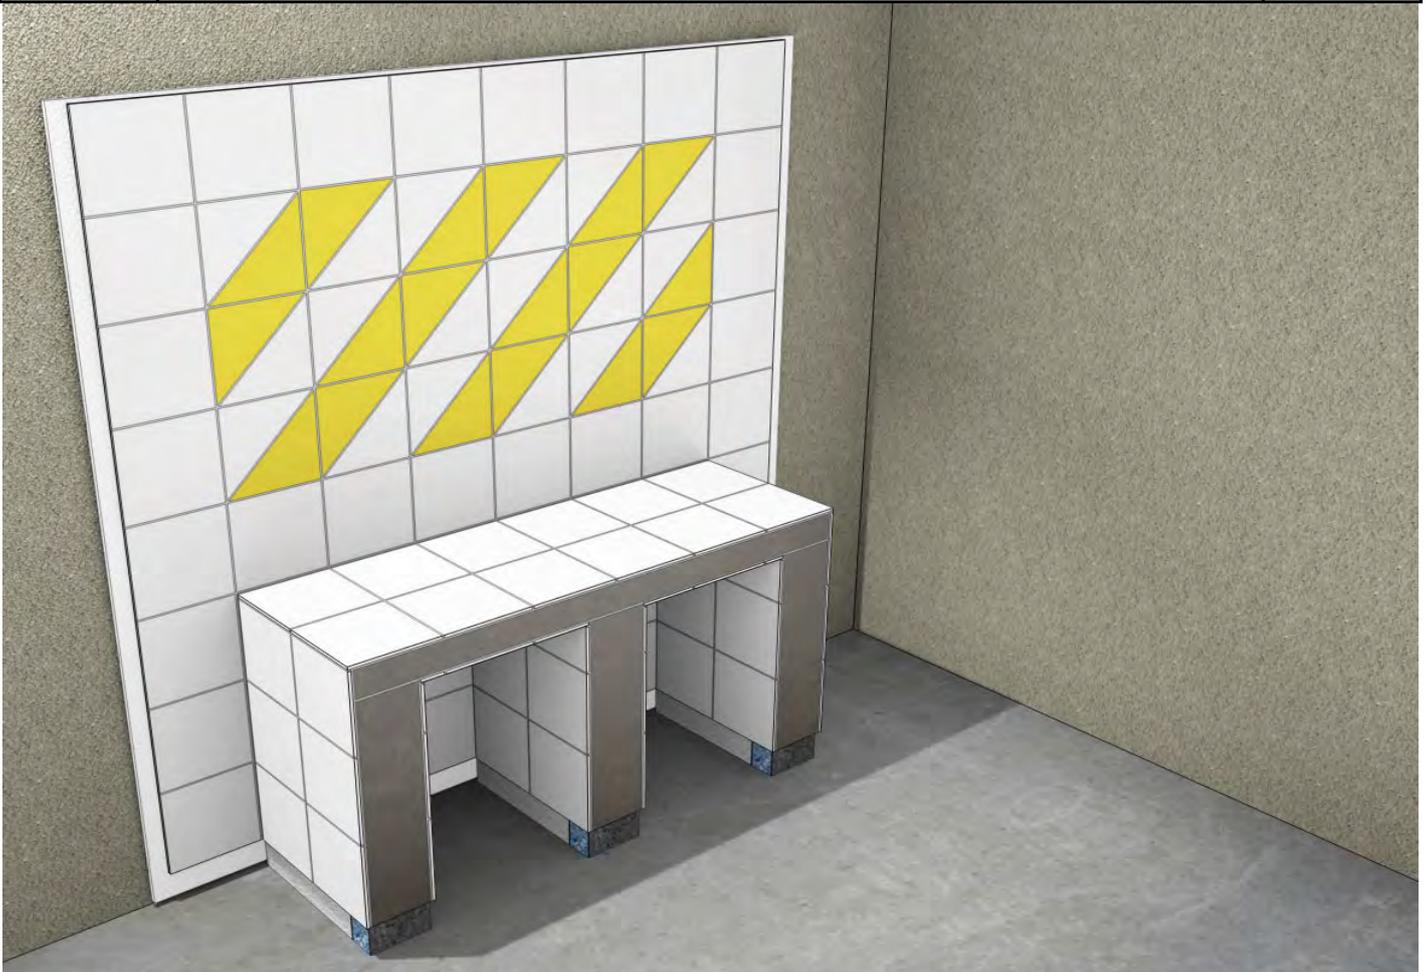


Kurzbez.:	Fliesen 2.11	2-FL11-1	
Auftrag:	Wandbelag mit Diagonalschnitten und Installationslöchern im Dünnbett und Dickbett; Ablage aus Porenbeton im Dünnbett mit Schienen		

Vorderansicht

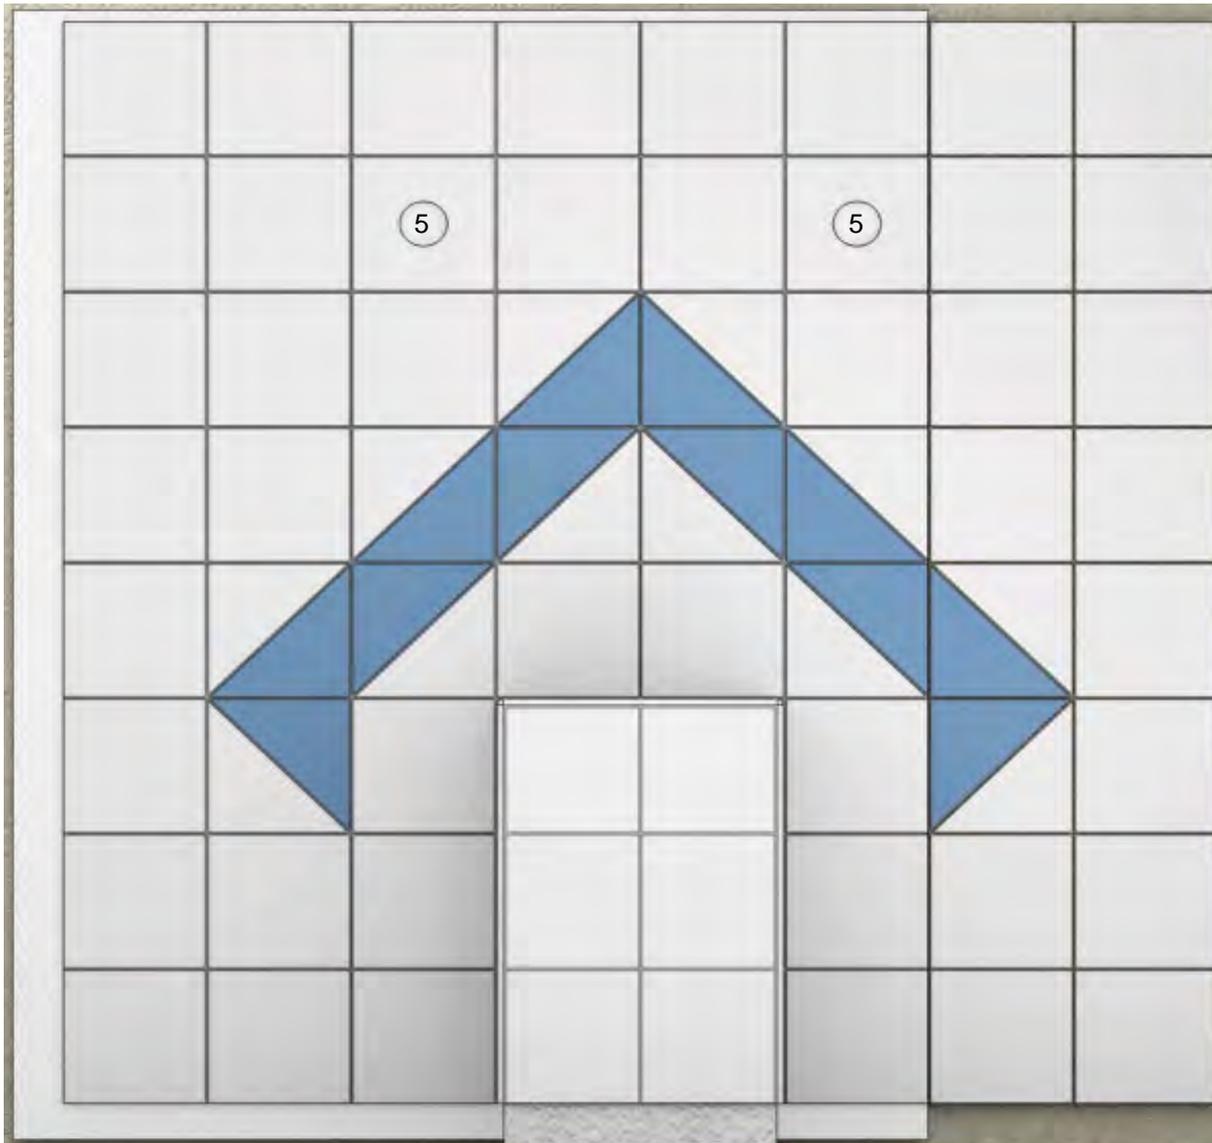


Seitenansicht

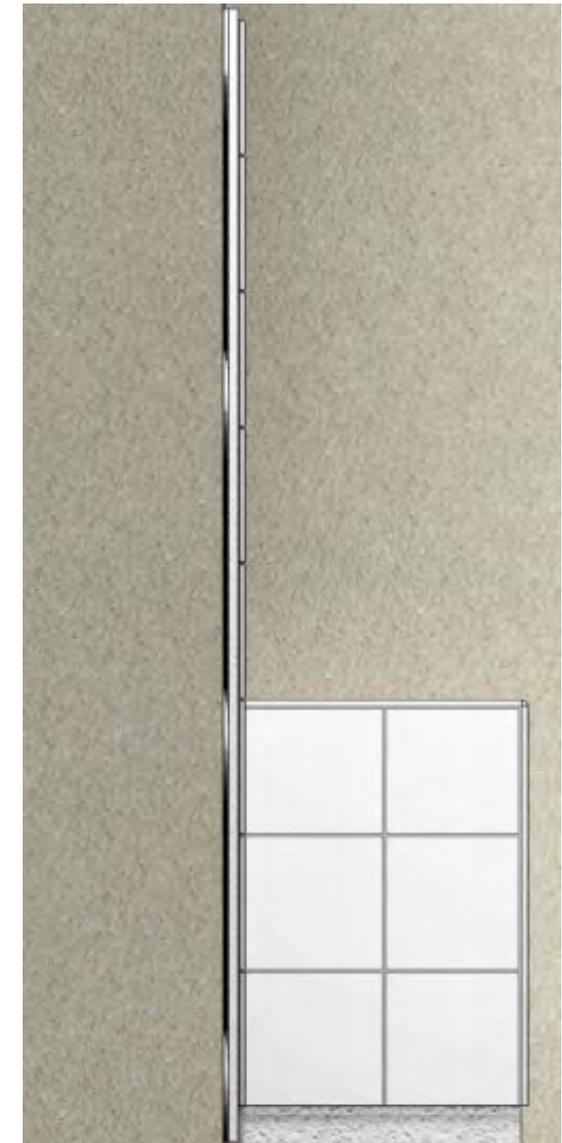

OKFF 4,7 cm
Randfuge 0,3 cm
gemessen an der

Kurzbez.:	Fliesen 2.11	2-FL11-2	
Auftrag:	Wandbelag mit Diagonalschnitten und Installationslöchern im Dünnbett und Dickbett; Ablage aus Porenbeton im Dünnbett mit Schienen		

Vorderansicht

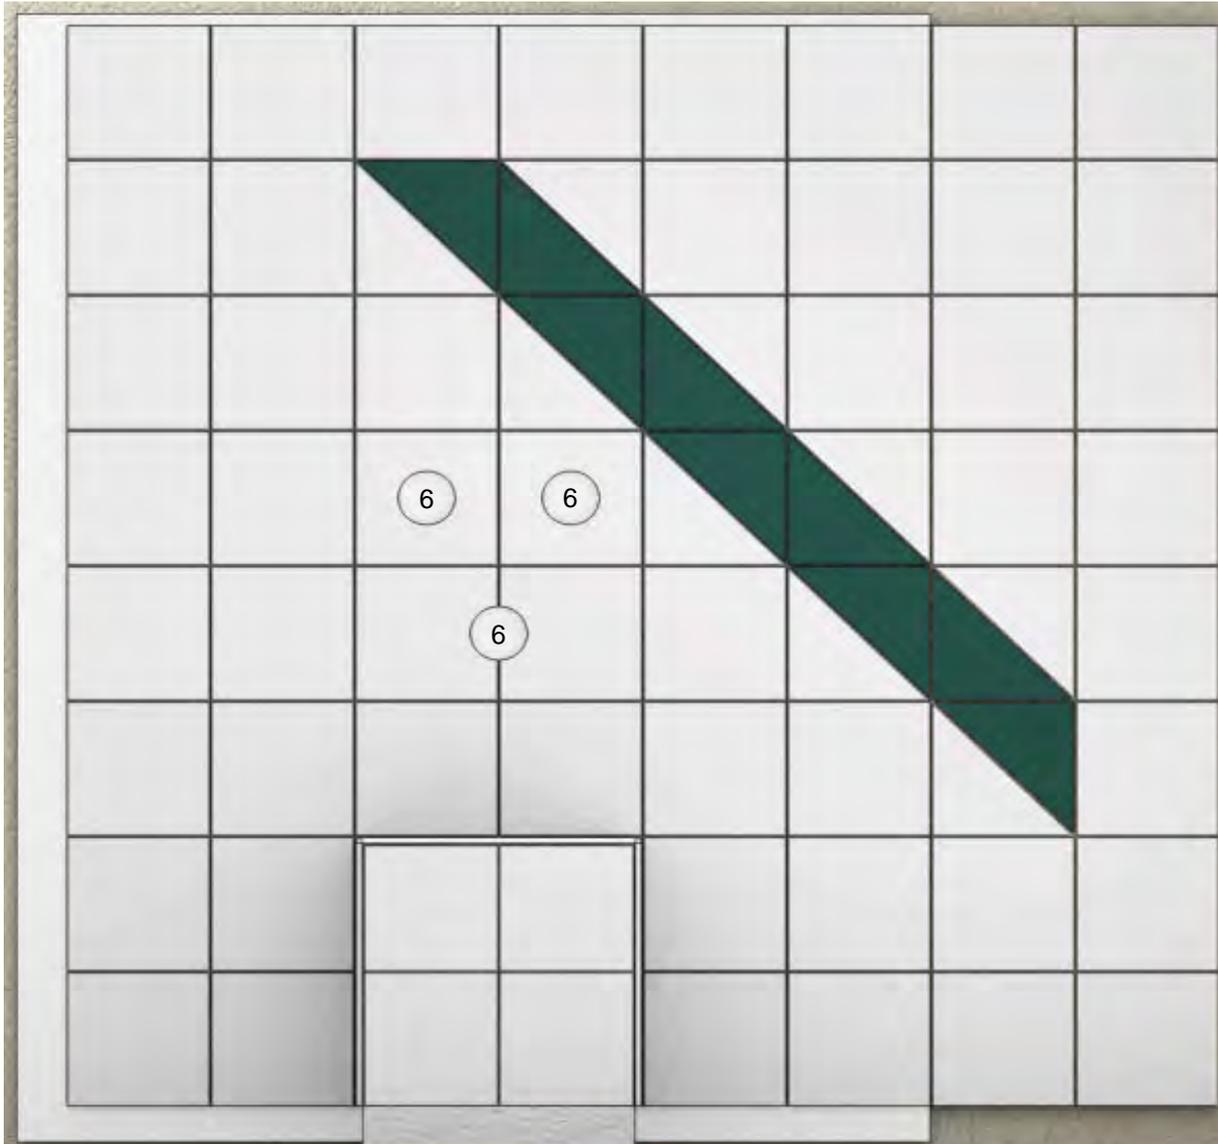


Seitenansicht



OKFF 4,7 cm
Randfuge 0,3 cm
gemessen an der

Kurzbez.:	Fliesen 2.11	2-FL11-3	
Auftrag:	Wandbelag mit Diagonalschnitten und Installationslöchern im Dünnbett und Dickbett; Ablage aus Porenbeton mit Schienen; Bodenbelag		

Vorderansicht Wand

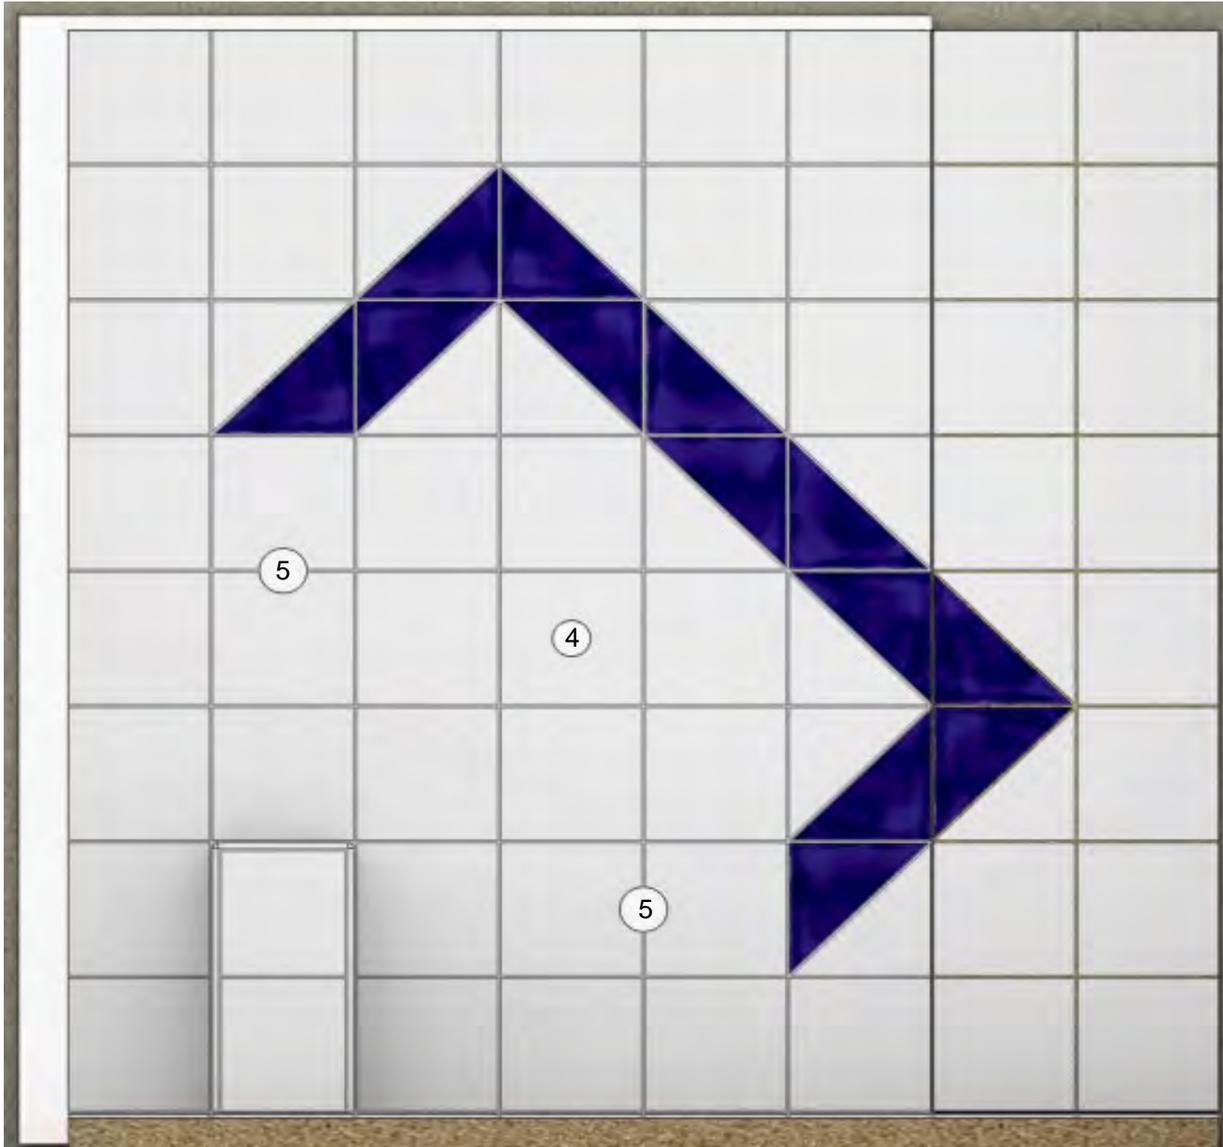

Seitenansicht Ablage




Grundriss / Draufsicht Boden



OKFF 5,0 cm
Randfuge 0,3 cm
gemessen an der

Kurzbez.:	Fliesen 2.11	2-FL11-4	
Auftrag:	Wandbelag mit Schneidarbeiten im Dünnbett und Dickbett; Ablage aus Porenbeton		

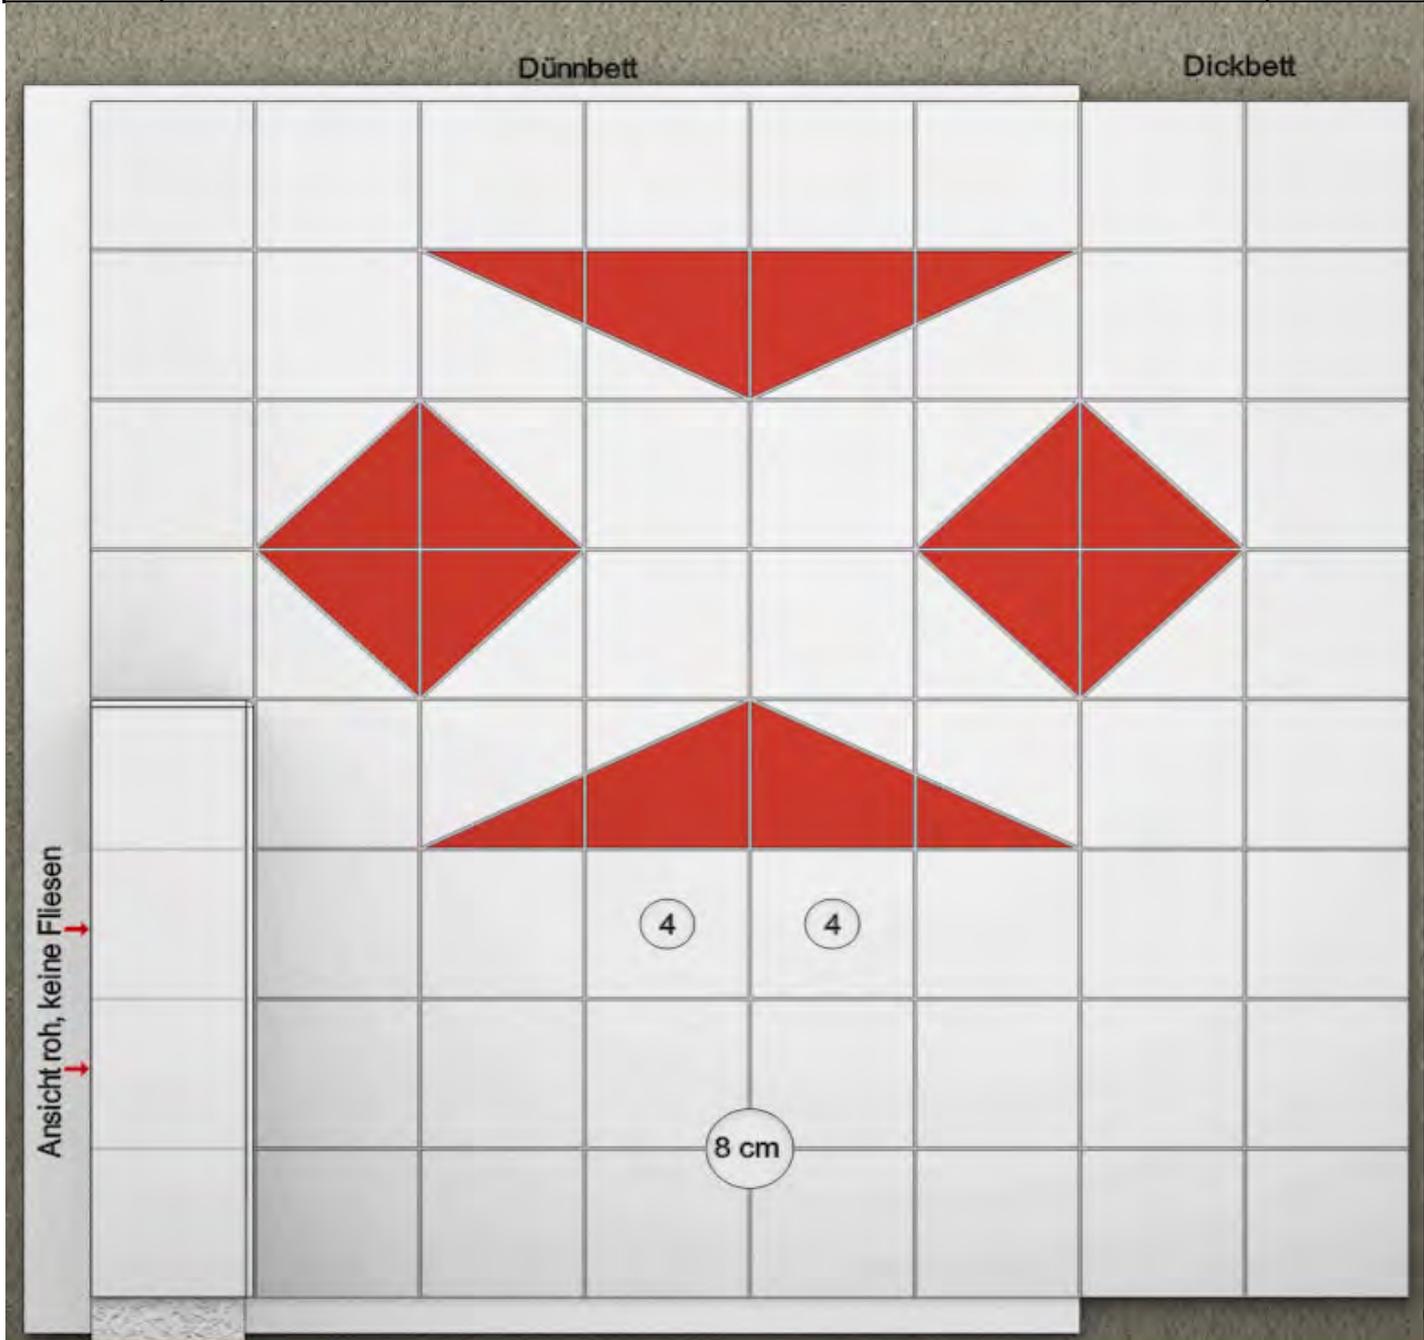


OKFF 4,5 cm; Randfuge 0,5 cm




Kurzbez.:	Fliesen 2.11	2-FL11-6	
Auftrag:	Wandbelag mit Schneidedekor im Dünnbett; Ablage aus Porenbeton mit Dünnbettschienen		

Vorderansicht

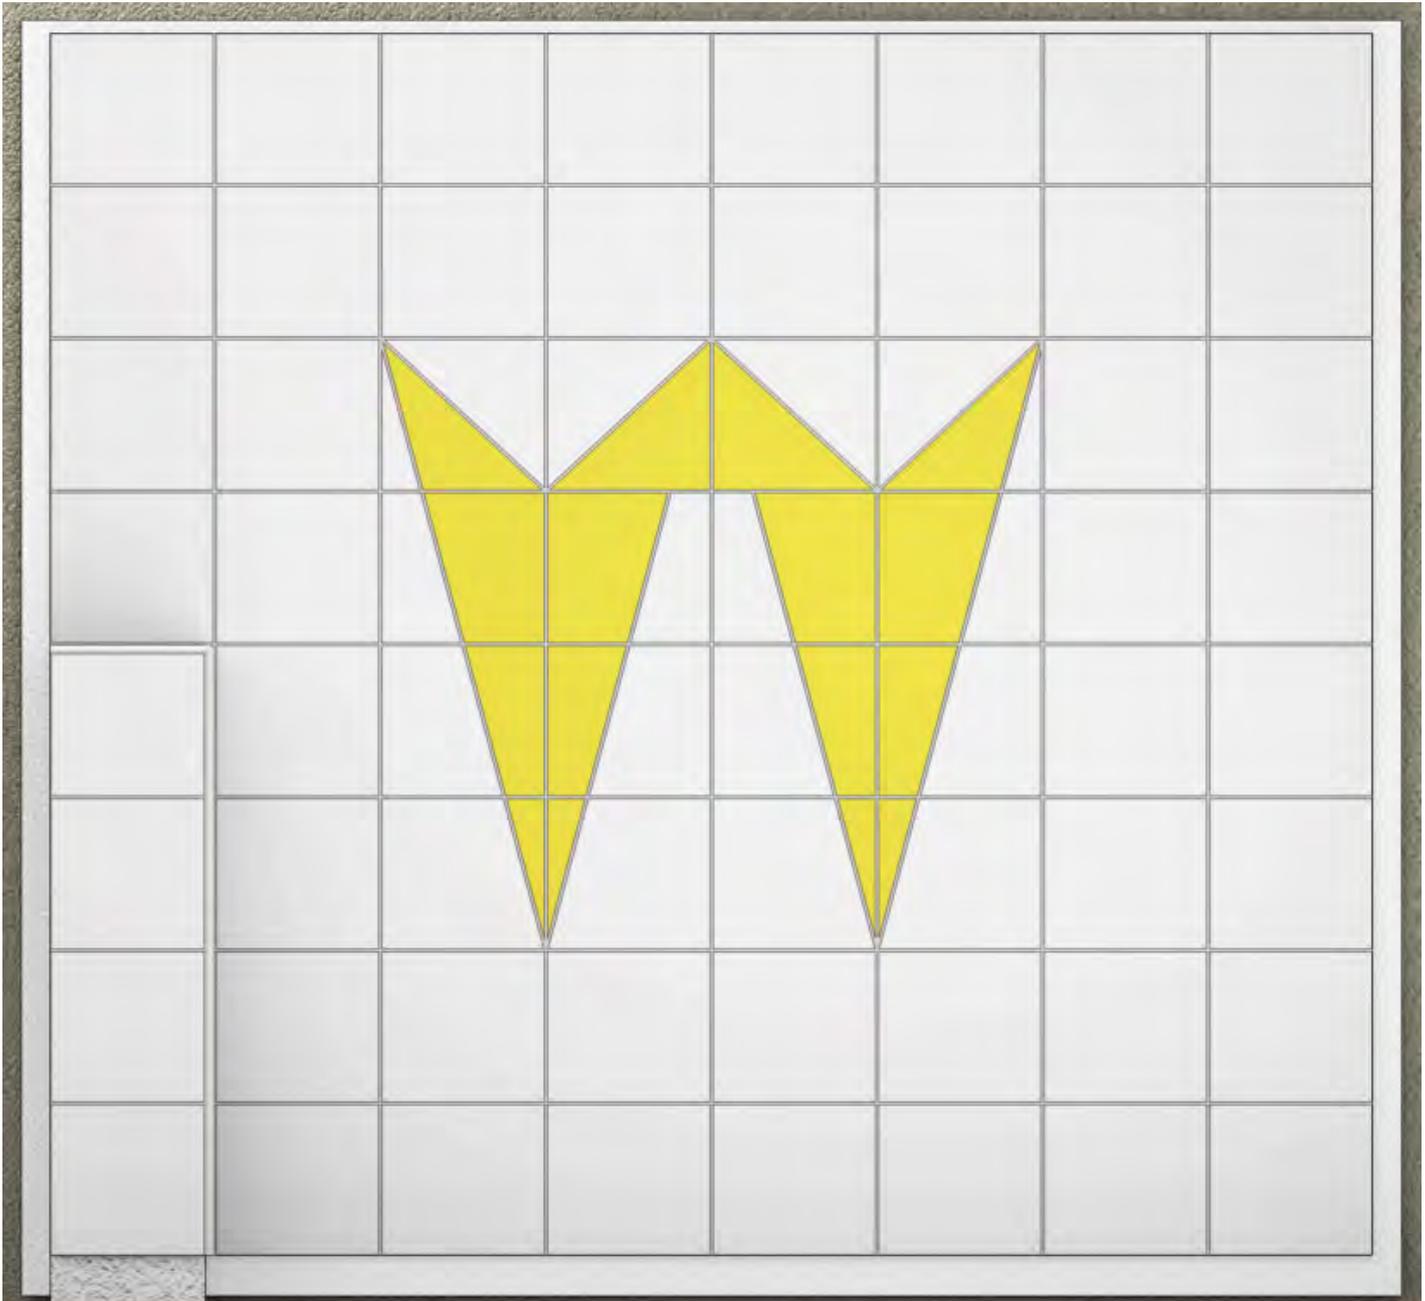

UKWF 5,2 cm
gemessen rechts

Grundriss / Draufsicht

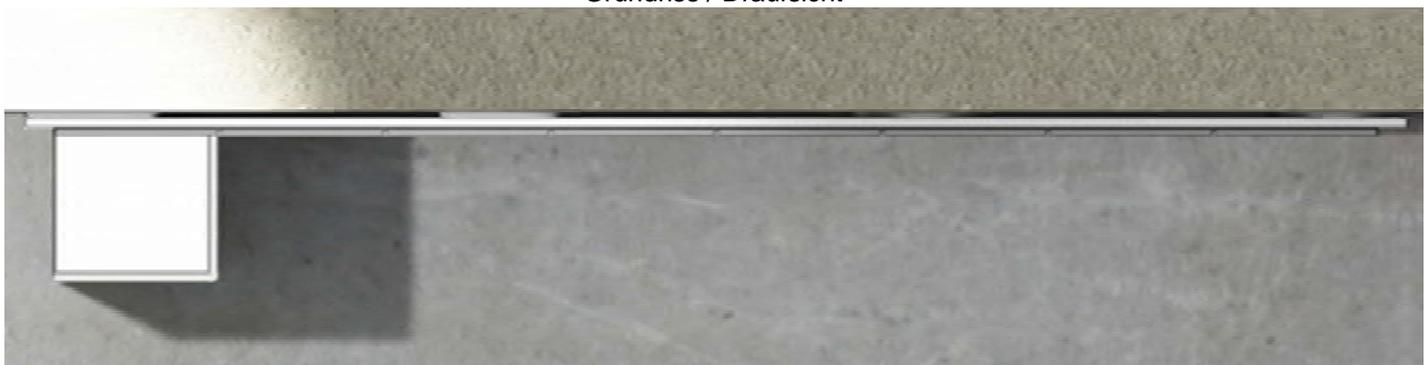

Kurzbez.:	Fliesen 2.11	2-FL11-6	
Auftrag:	Wandbelag mit Schneidedekor im Dünnbett; Ablage aus Porenbeton mit Dünnbettschienen		

