



Kabelabdeckhaube

Draufsicht

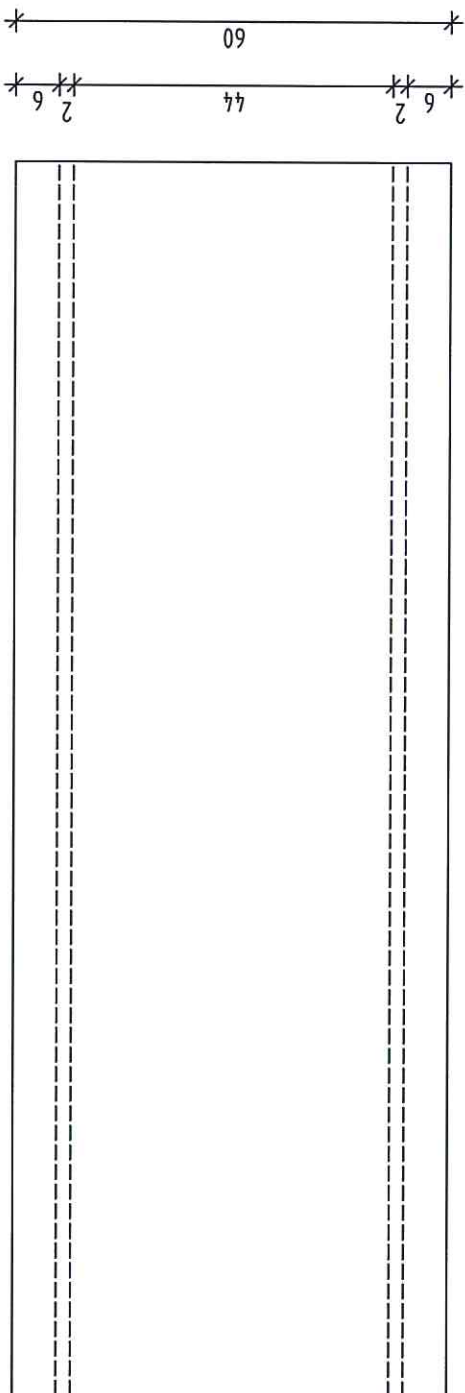

1.70


Seitenansicht

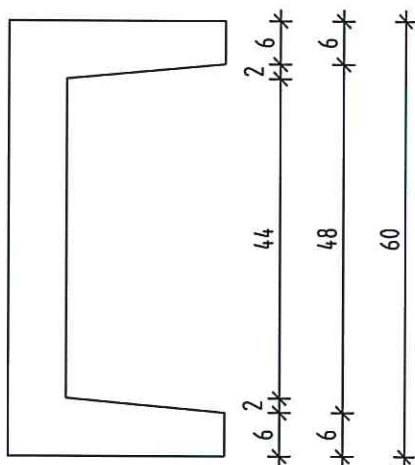

22
8

30


Isometrie
(unmaßstäblich)

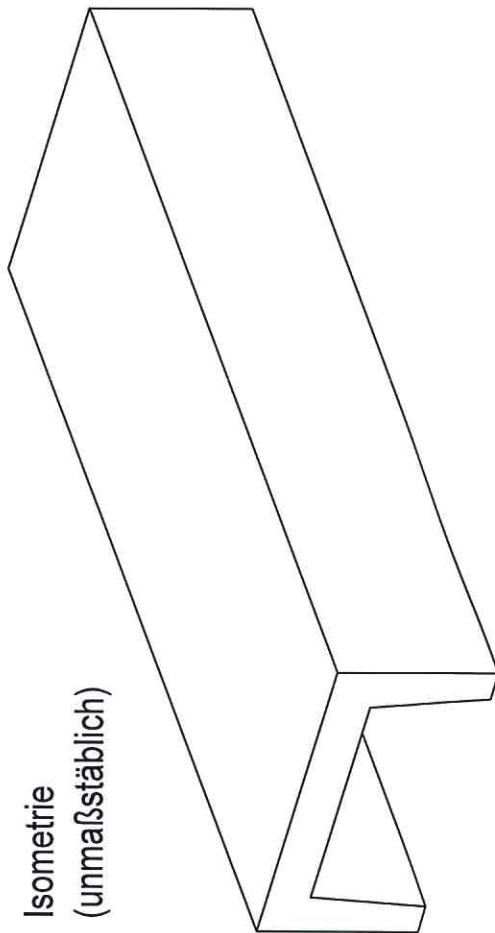

Maßstab 1:10


Sturz mit Kragplatte

Ansicht

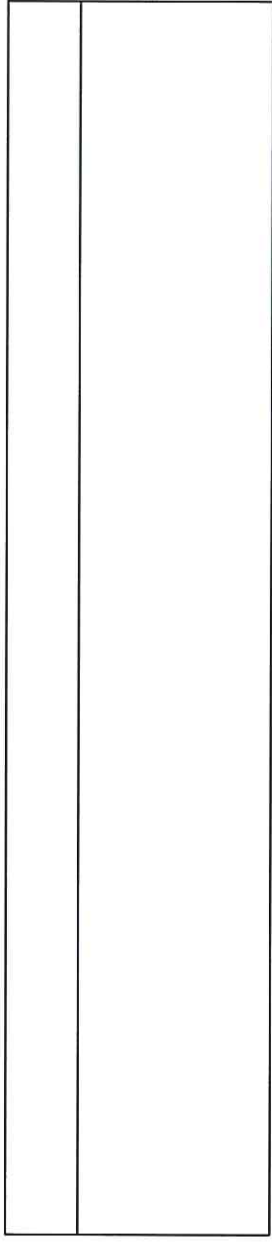


1.70

Seitenansicht

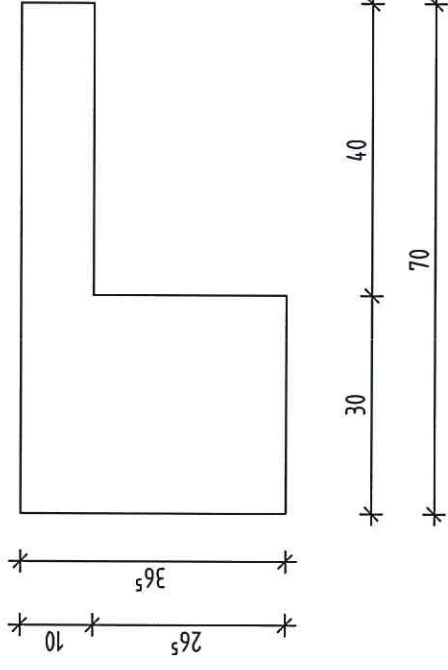


Draufsicht

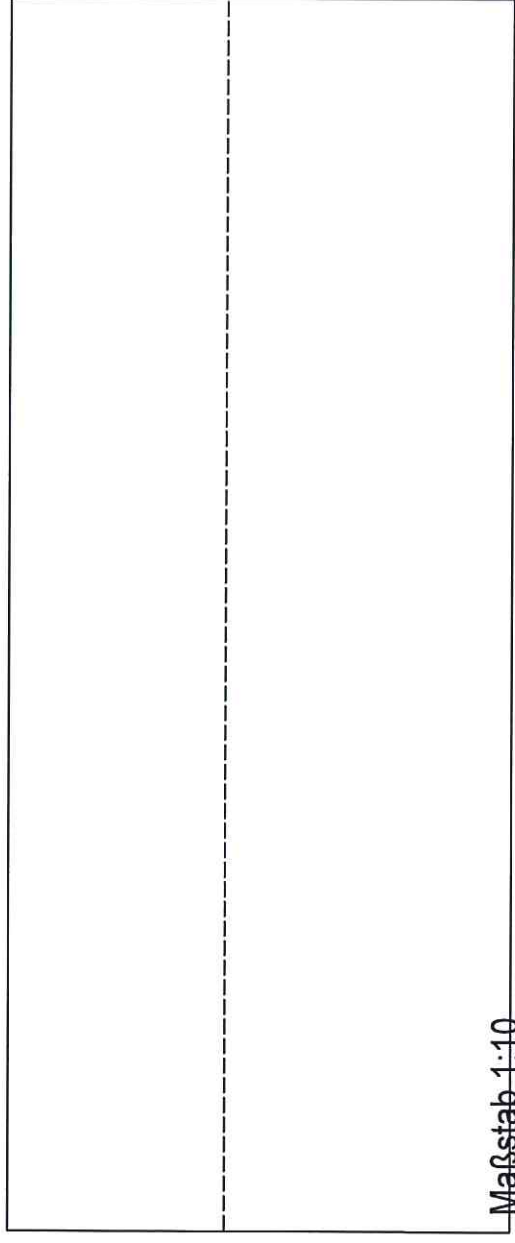


Maßstab 1:10

Isometrie
(unmaßstäblich)



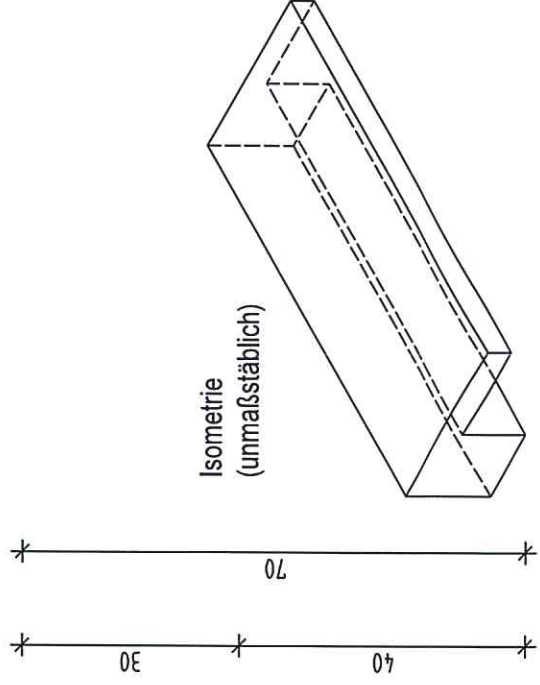


Betonpfosten



Ansicht

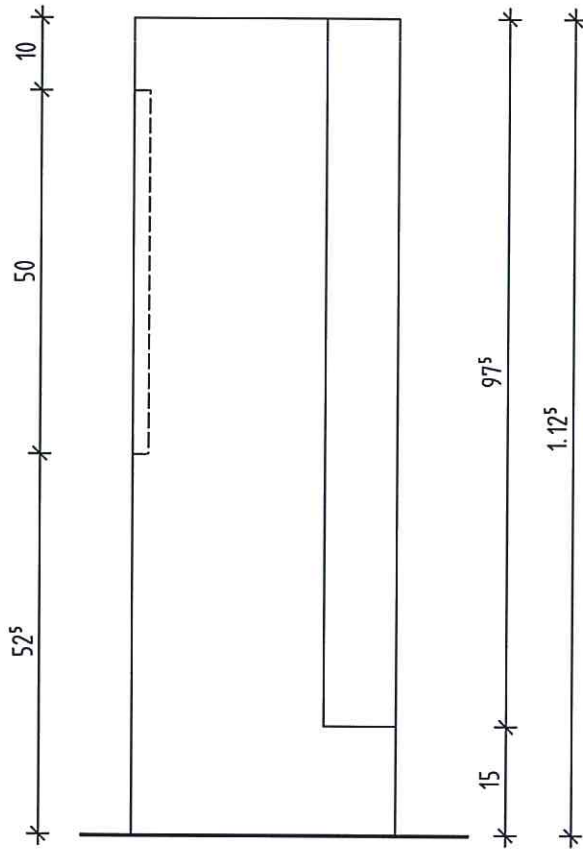

Seitenansicht (von rechts)

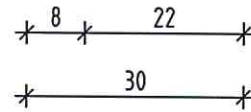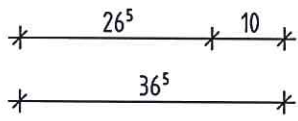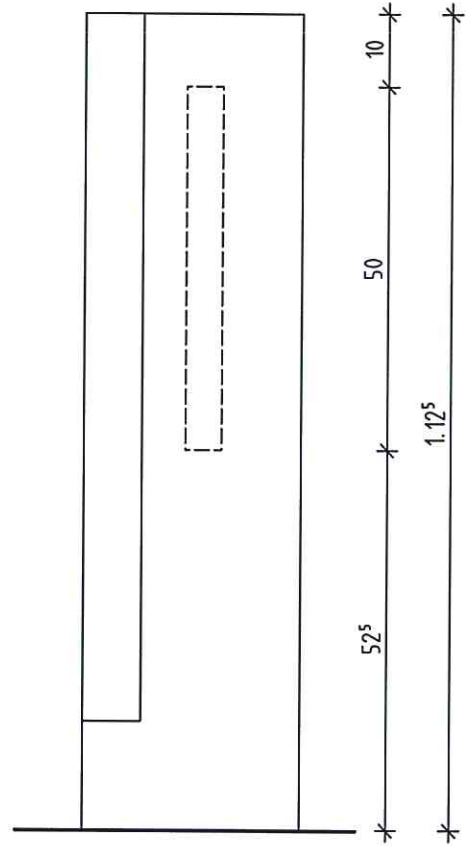


Draufsicht

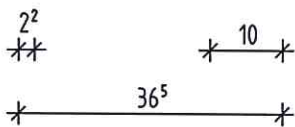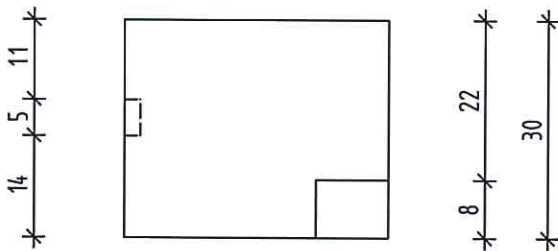



Maßstab 1:10

Podestplatte

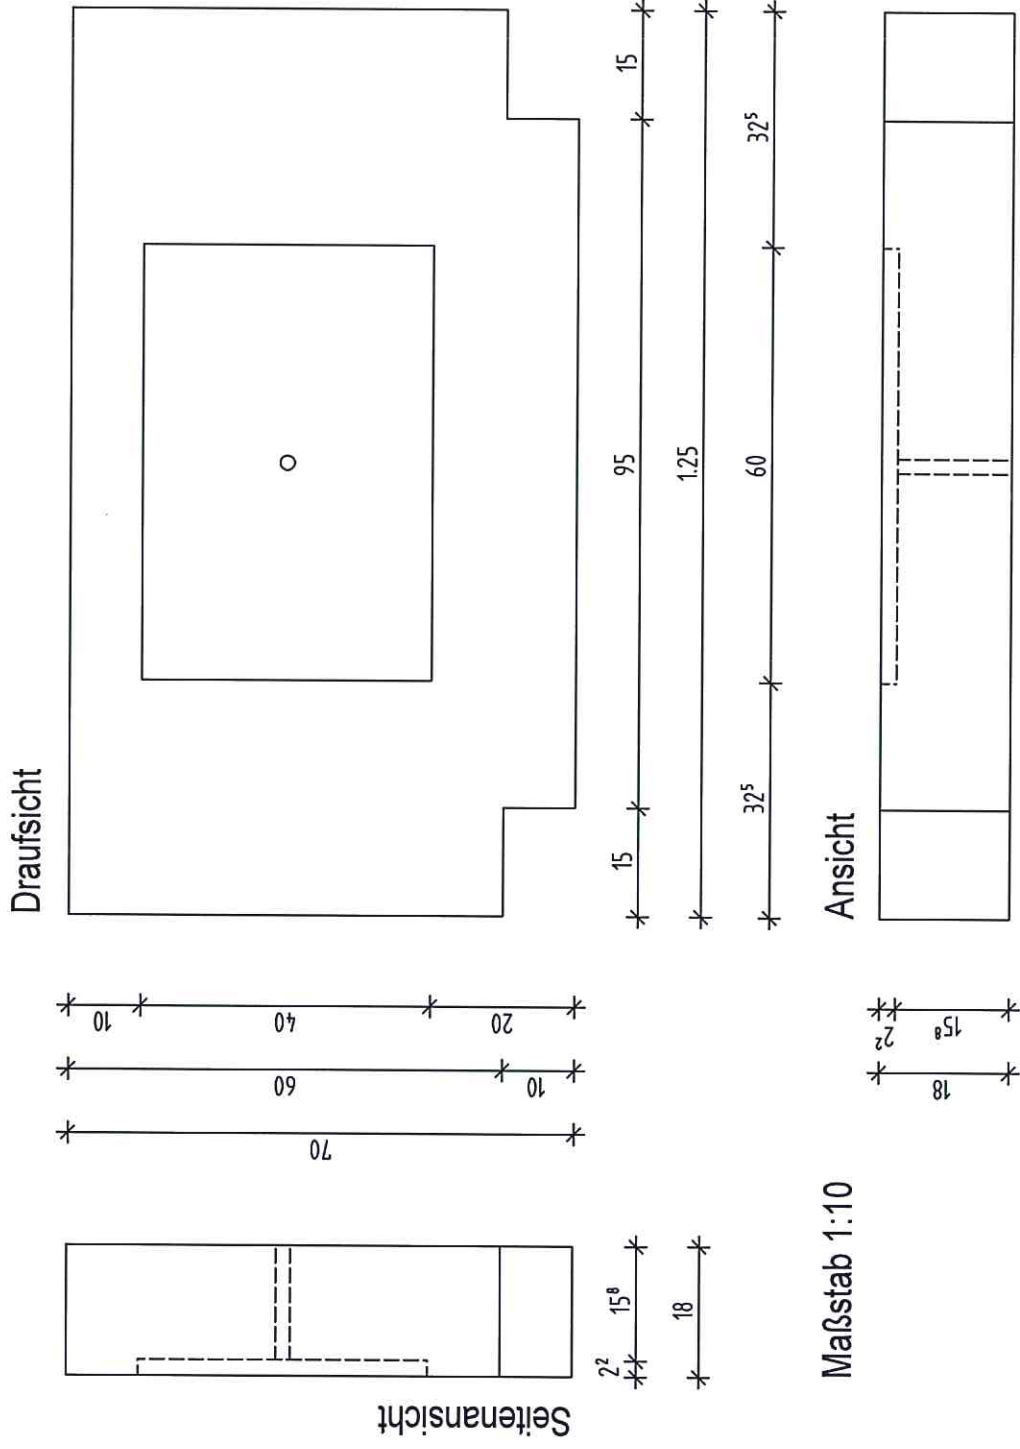


Maßstab 1:10

Kontrollschacht 60 / 60 mit Falz und Aussparungen

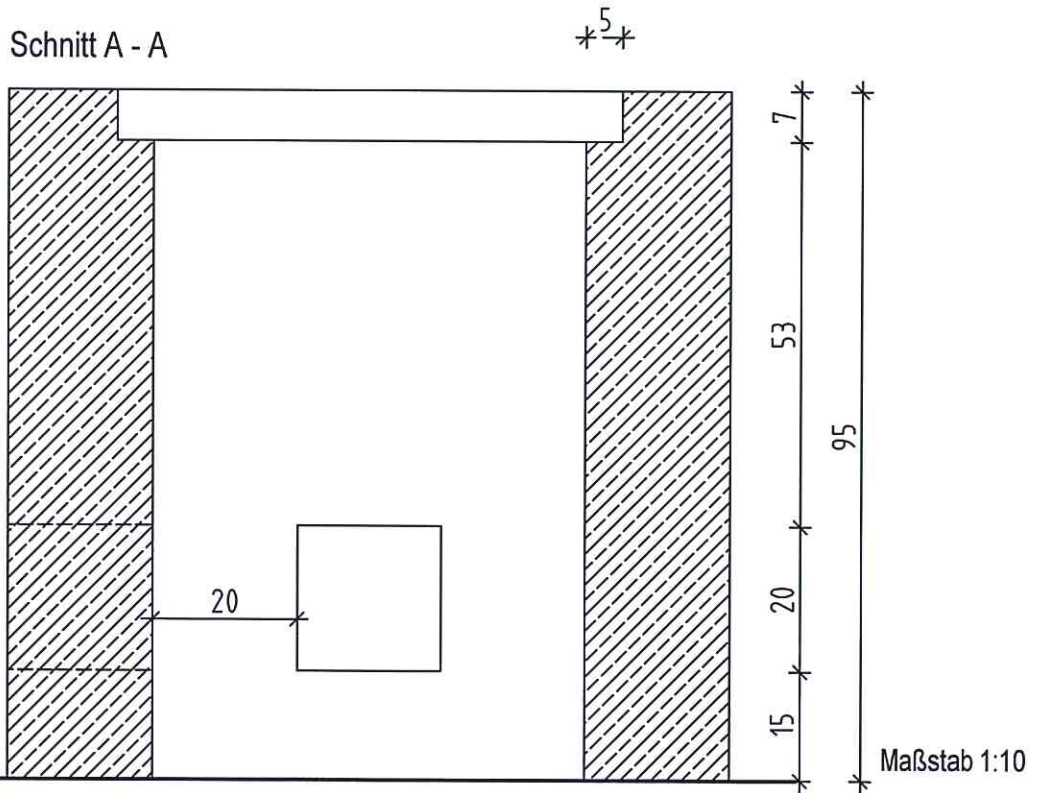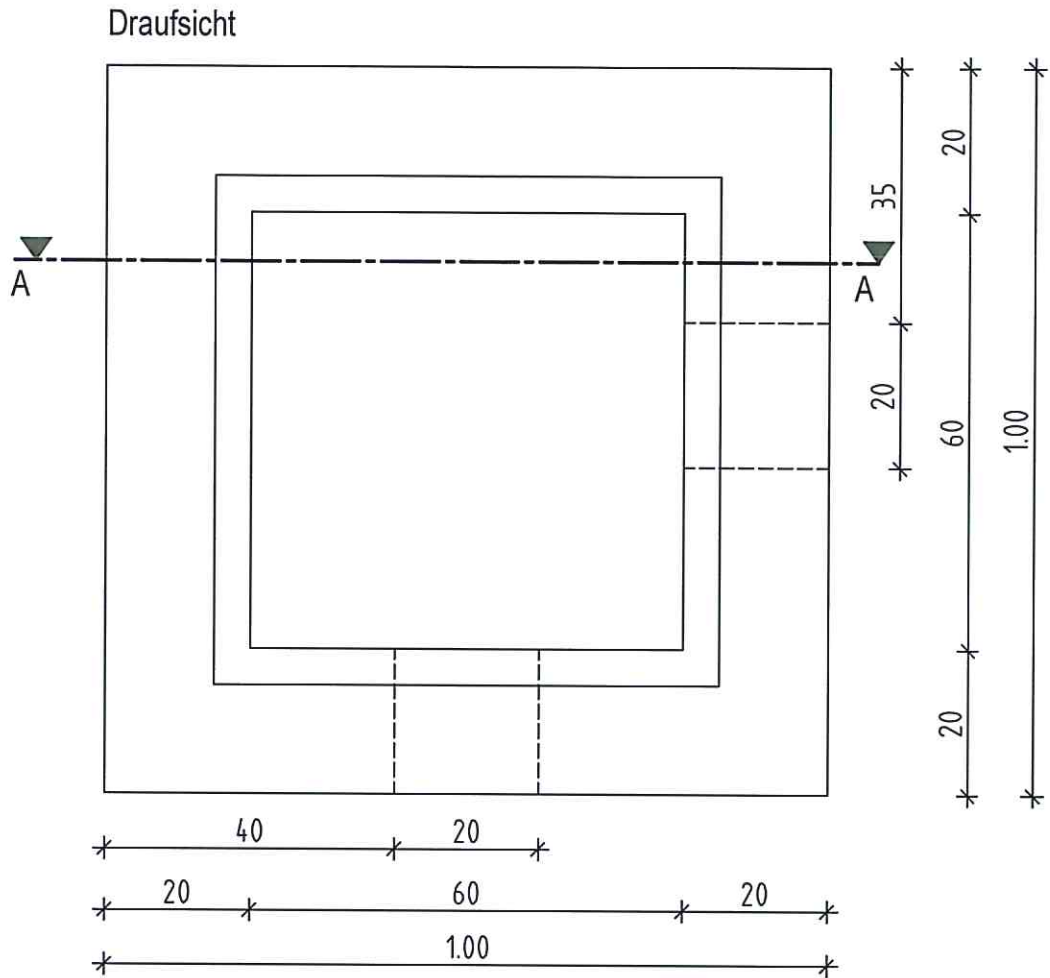


Kontrollschacht

Isometrie

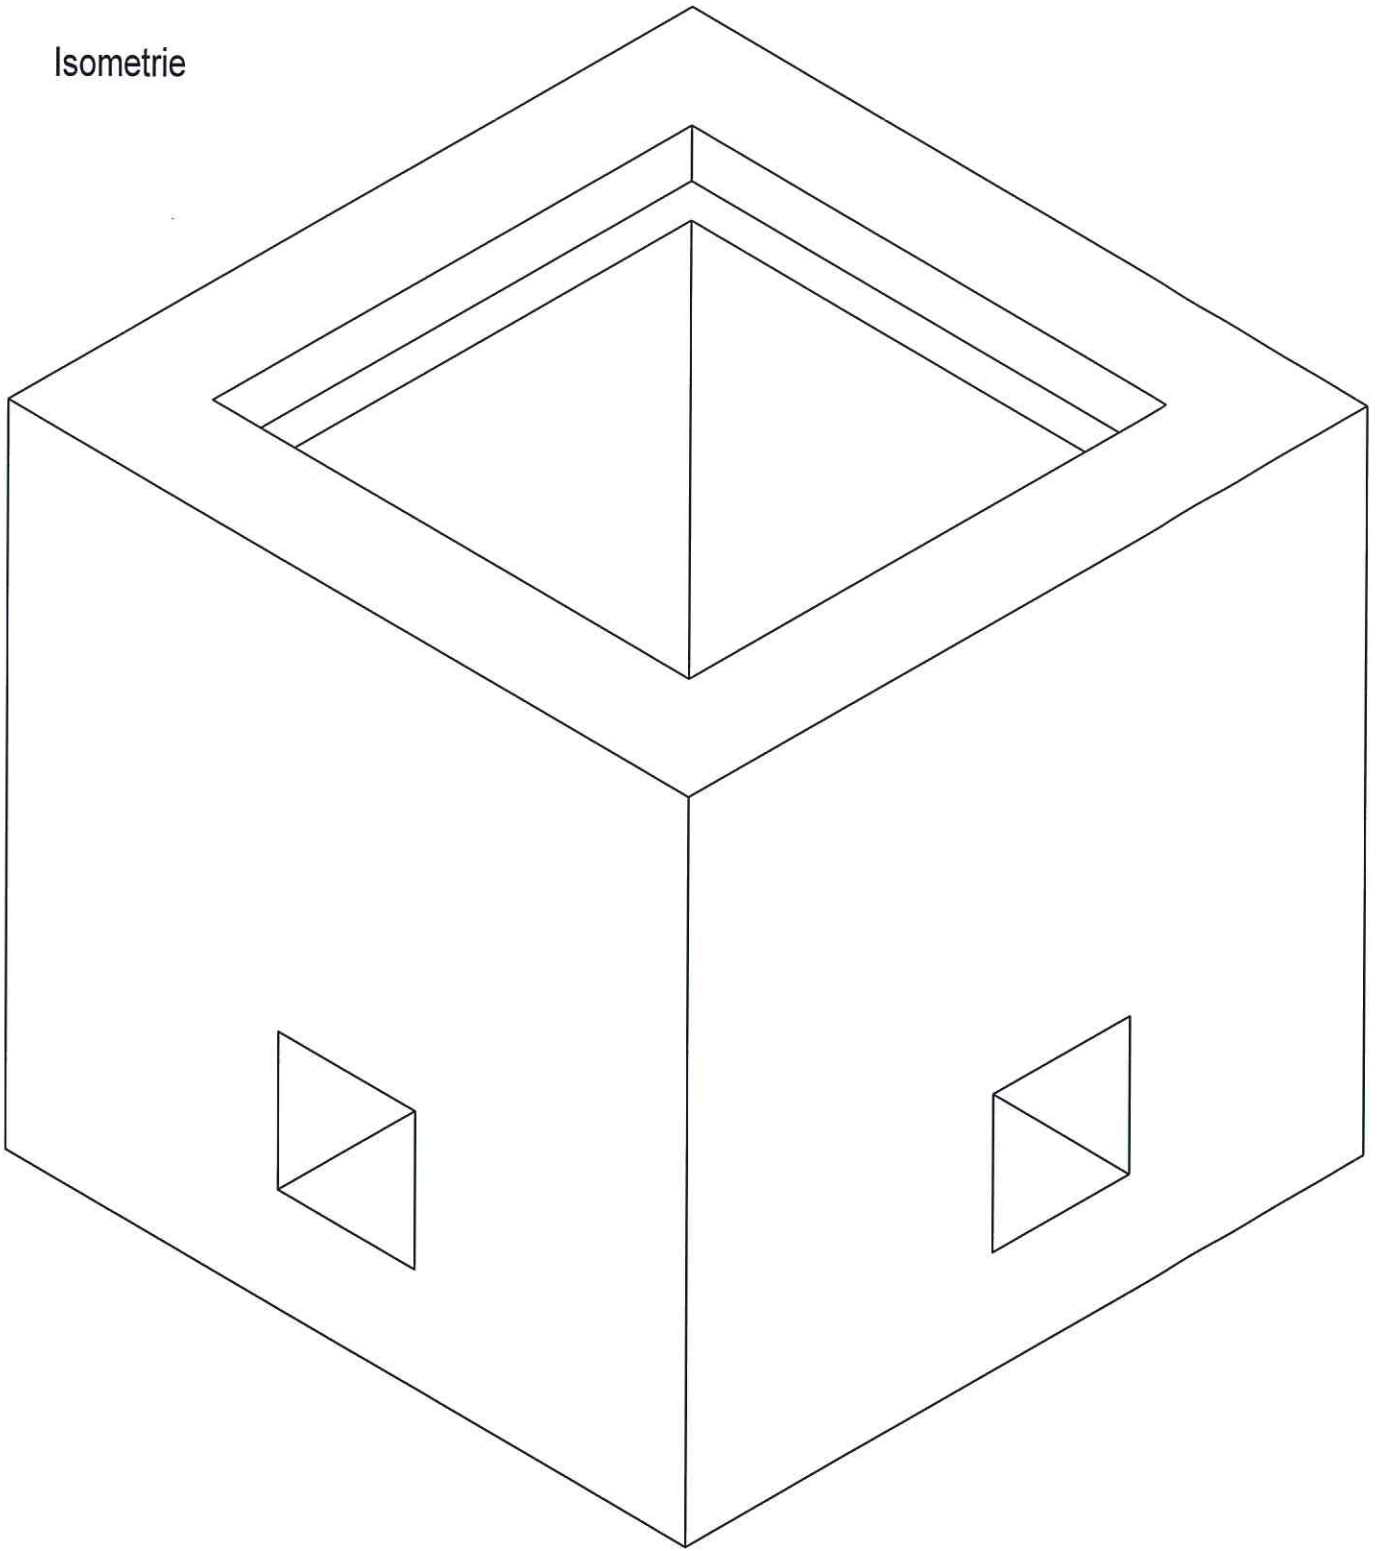

Rampentreppe

Draufsicht

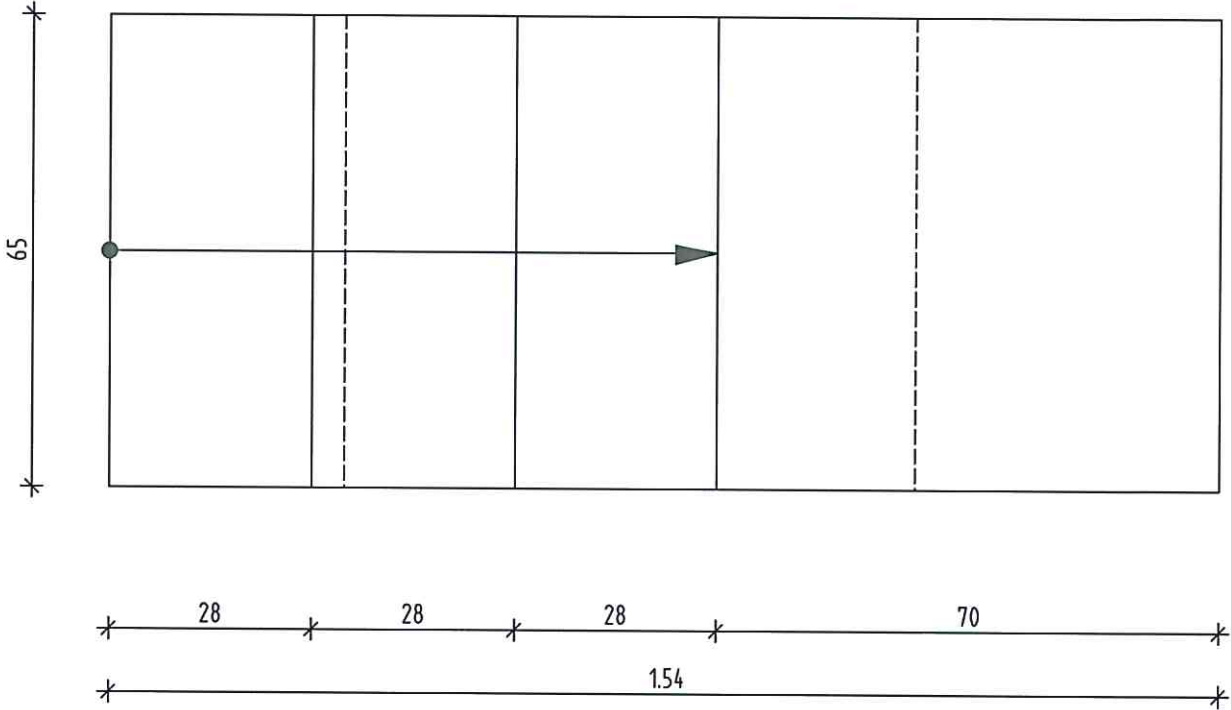

Seitenansicht

